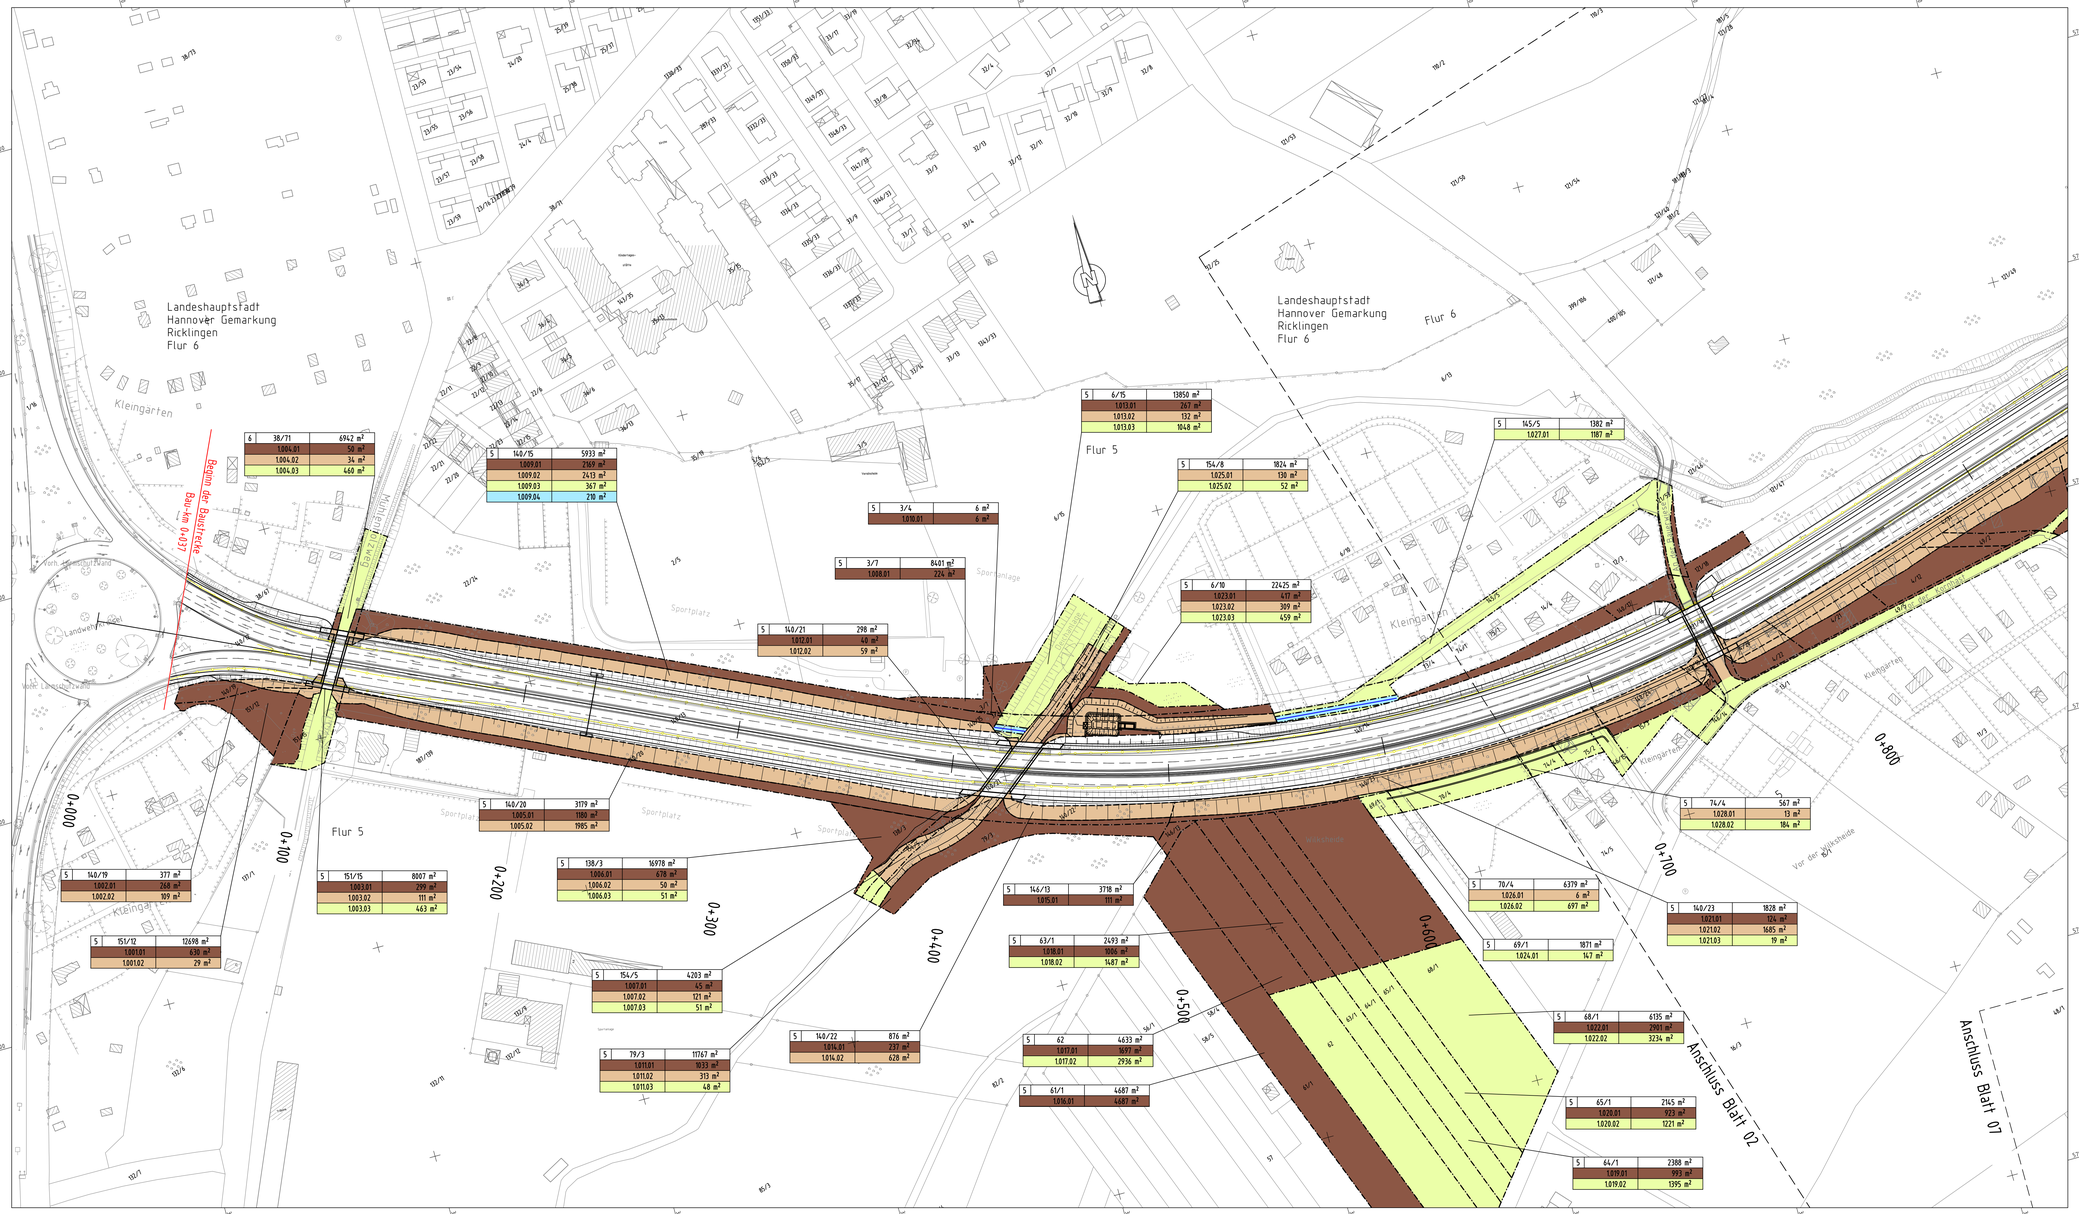

Zeichenerklärung

Grunderwerb

- für den Straßenbau zu erwerbende Fläche
- für die landschaftplanerische Maßnahmen zu erwerbende Fläche
- vorübergehend in Anspruch zu nehmende Fläche
- dauernd zu belastende Fläche
- dauernd zu belastende Fläche für Anker im Erdreich
- dauernd zu belastende Fläche für Tunnel im Erdreich

5	150/55	7.695 m²	Flur/Flurstück/Größe des Flurstücks
5.117.01	3765 m²	lfd. Nr. im Grunderwerbsverzeichnis /Größe der Teilfläche 5 Nr. des Grunderwerbsplans 117 lfd. Nr. des betroffenen Flurstücks 01 Teilfläche eines Flurstücks

- Gemarkungsgrenze
- Flurgrenze
- Flurstücksgrenze
- 4/25 Flurstücksnummer
- Tunnel Belastungsgrenze

1 2 3 4 5 6 7

Entwurfsbearbeiter:

Emch+Berger BUNG SCZ SCHIMETTA

INGE B3 - Emch+Berger/BUNG/Schimetta

Projekt-Nr.:	16036
bearbeitet:	Czarnetzki 12/19
gezeichnet:	Czarnetzki 12/19
geprüft:	Dr. Krakowski

Entwurfsaufstellung:

Niedersächsische Landesbehörde
für Straßenbau und Verkehr
zentraler Geschäftsbereich 3
Projektteam B3
Göttinger Chaussee 76A
30519 Hannover

P-Nr.:	165827
nachgeprüft:	Wunderling

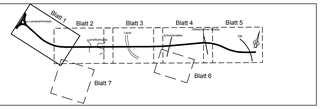

FESTSTELLUNGSENTWURF

Straßenbauverwaltung des Landes Niedersachsen

Unterlage / Blatt-Nr.: 10.1 / 1
Grunderwerbsplan

Planindex: S S M - F E - L P 0 2 0 0 - 1 0 - 0 0 - 0 0 1 - P - 0 0

Maßstab: 1 : 1 000

B3/Südschnellweg Hannover

Bau-km 0+037 - 3+862,70

Aufgestellt:

Hannover, den 14.01.2020
Niedersächsische Landesbehörde für Straßenbau und Verkehr
zentraler Geschäftsbereich 3
Projektteam B3

Im Auftrage: gez. Tacke

16RV-VSS