


1	Gehölzgeprägte Leineaue					
B	H	Bo	-	Ow	L	

Bauwerk 01 Unterführung Rad- und Gehweg Mühlenholz	Bauwerk 02 Unterführung Ihme	Bauwerk 03 Unterführung "An der Bauerwiese"	Bauwerk 04 Unterführung Hemminger Maschgraben	Bauwerk 05 Unterführung Leineflutmulde	Bauwerk 06 Unterführung Leine	Bauwerk 07 Tunnel Hildesheimer Straße
Bau-km 0+111 KrW = 92,48 gon LW = 5,00 m BzG = 26,85 m LH ≥ 2,50 m MLC = 50/50-100 KH = 0,50 m	Bau-km 0+427 KrW = 64,74 gon LW = 10,00 m BzG = 25,60 m LH ≥ 0,50 m MLC = 50/50-100 KH = 0,70 m	Bau-km 0+756 KrW = 100,0 gon LW = 8,00 m BzG = 25,60 m LH ≥ 3,80 m MLC = 50/50-100 KH = 0,70 m	Bau-km 0+998 KrW = 83,33 gon LW = 8,00 m BzG = 25,60 m LH ≥ 5,00 m MLC = 50/50-100 KH = 0,70 m	Bau-km 1+342 KrW = 100,0 gon LW = 242,60 m BzG = 25,60 m LH ≥ 2,50 m MLC = 50/50-100 KH = 2,15 m	Bau-km 1+867 KrW = 83,333 gon LW = 104,65 m BzG = 25,60 m LH ≥ 2,50 m MLC = 50/50-100 KH = 2,00 m	Bau-km 2+490 - 3+290 L = 800,00 m

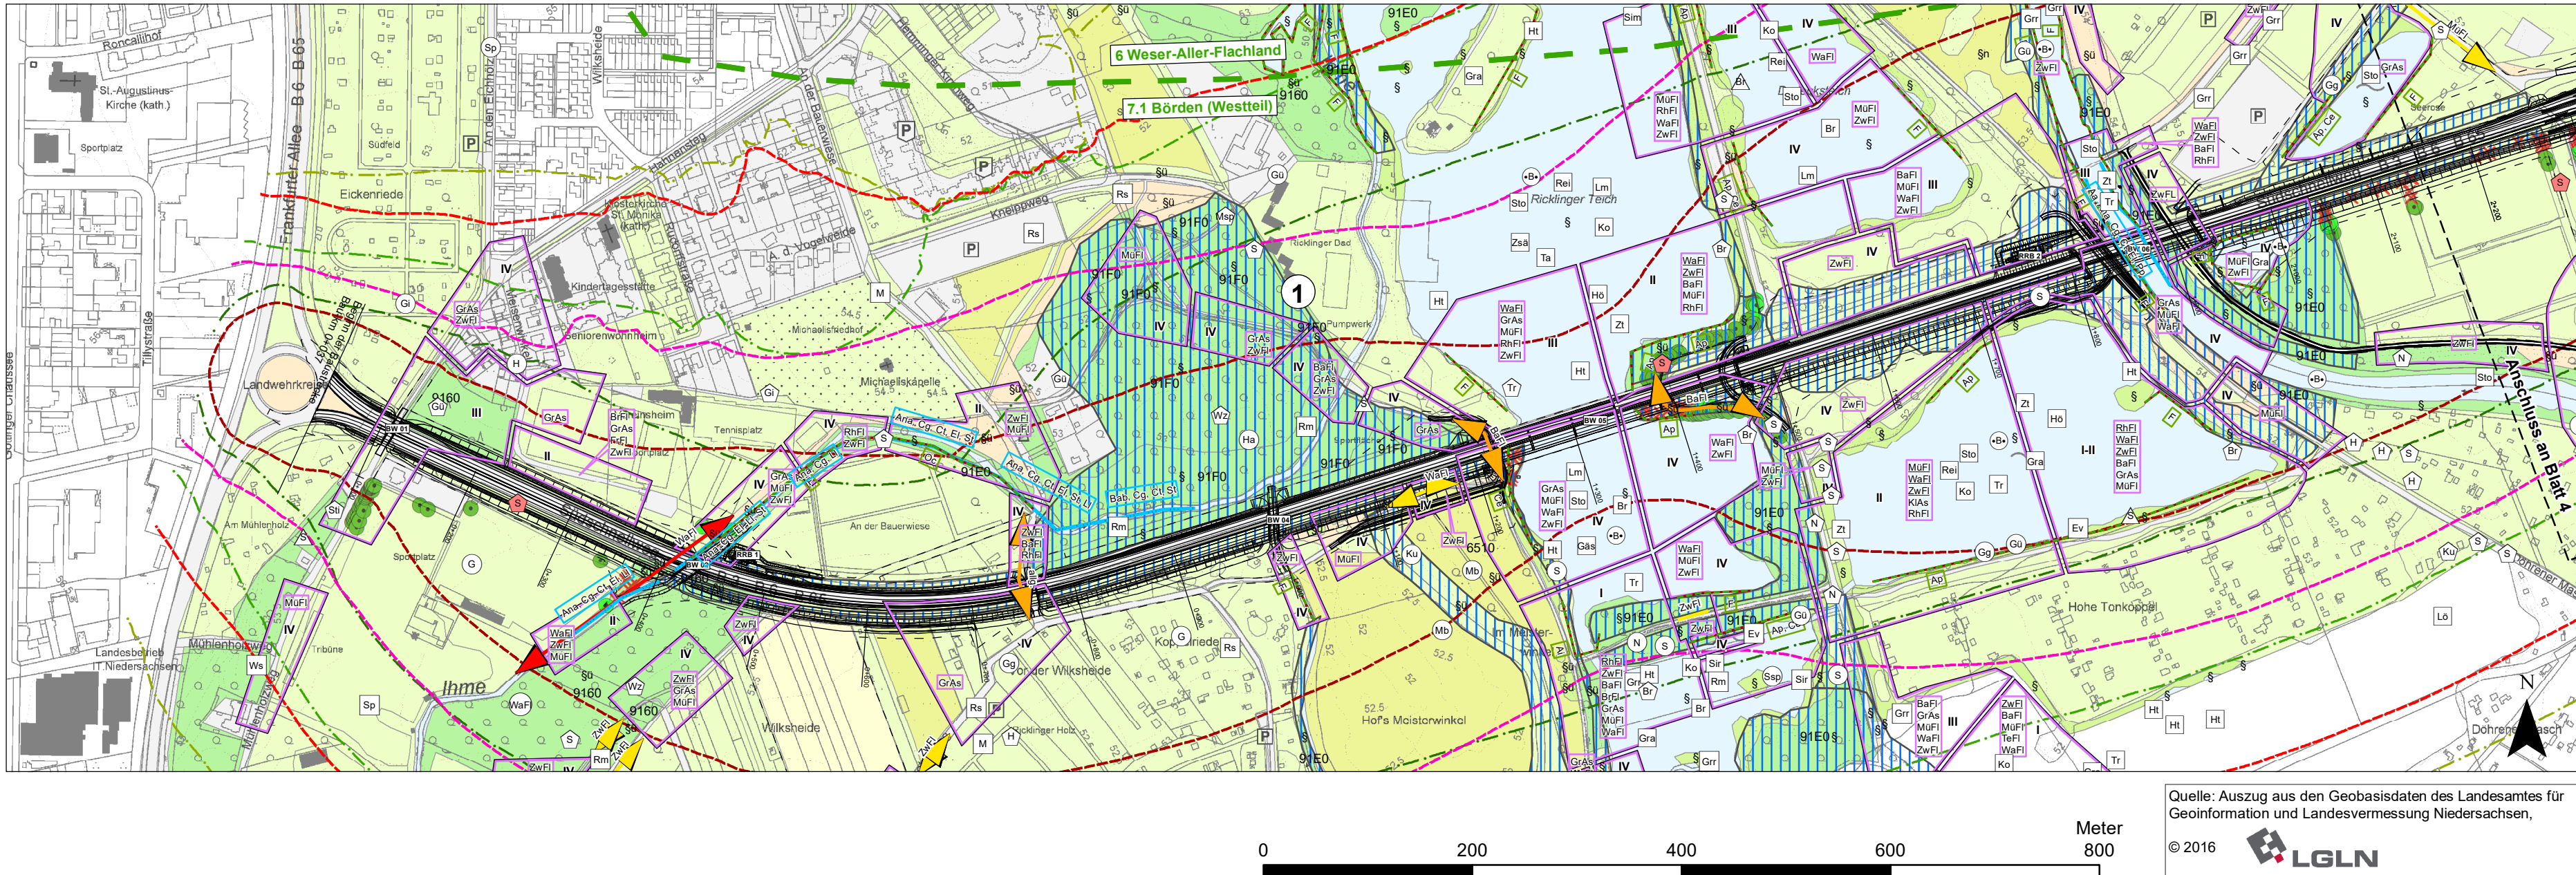

Quelle: Auszug aus den Geobasisdaten des Landesamtes für
Geoinformation und Landesvermessung Niedersachsen,
© 2016 LGLN

Entwurfsbearbeitung:

bosch & partner

Lortzingstraße 1
30177 Hannover

Tel: +49-(0)511 - 39 08 91-83
Fax: +49-(0)511 - 39 08 91-90

www.boschpartner.de

Projekt-Nr.: P885

bearbeitet: Püschel

gezeichnet: Nazerian/Fett

geprüft: Günnewig

Entwurfsbearbeitung:

Emch+Berger

BUNG

SCZ
SCHIMETTA
CONSULT ZT GMBH

INGE B3 - Emch+Berger/BUNG/Schimetta

Projekt-Nr.: 16036

bearbeitet: Meister

gezeichnet: Tusch

geprüft: Krakowski

Entwurfsaufstellung:

Niedersächsische Landesbehörde
für Straßenbau und Verkehr
zentraler Geschäftsbereich 3
Projektteam B3
Göttinger Chaussee 76A
30519 Hannover

P-Nr.: 165827

nachgeprüft: Massold

Lage des
Blattschnitts

N

FESTSTELLUNGSENTWURF

Straßenbauverwaltung des Landes Niedersachsen

Unterlage / Blatt-Nr.: 19.1 / 3

Bestands- und Konfliktplan
Teilplan Fauna

Planindex: S S W - F E - Ü P 0 1 0 0 - 1 9 . 0 1 - 0 0 3 - V - 0 0

Maßstab 1 : 5000

B3 / Südschnellweg Hannover

Bau-km 0+037 - 3+862,70

Aufgestellt:

Hannover, den 14.01.2020

Niedersächsische Landesbehörde für Straßenbau und Verkehr
zentraler Geschäftsbereich 3
Projektteam B3

im Auftrage: gez. Tacke