

1	Gehölzgeprägte Leineae					
B	H	Bo	-	OW	L	

2	Siedlungsbereich Döhren					
B	H	Bo	Gw	-	-	

Bauwerk 01
Unterführung
Rad- und Gehweg Mühlenholz

Bau-km 0+111
KrW = 92,48 gon
LW = 5,00 m
BzG = 26,85 m
LH ≥ 2,50 m
MLC = 50/50-100
KH = 0,50 m

Bauwerk 02
Unterführung
Ihme

Bau-km 0+427
KrW = 64,74 gon
LW = 10,00 m
BzG = 25,60 m
LH ≥ 0,50 m
MLC = 50/50-100
KH = 0,70 m

Bauwerk 03
Unterführung
"An der Bauerwiese"

Bau-km 0+756
KrW = 100,0 gon
LW = 8,00 m
BzG = 25,60 m
LH ≥ 3,80 m
MLC = 50/50-100
KH = 0,70 m

Bauwerk 04
Unterführung
Hemminger Maschgraben

Bau-km 0+998
KrW = 83,33 gon
LW = 8,00 m
BzG = 25,60 m
LH ≥ 5,00 m
MLC = 50/50-100
KH = 0,70 m

Bauwerk 05
Unterführung
Leineflutmulde


Bau-km 1+342
KrW = 100,0 gon
LW = 242,60 m
BzG = 25,60 m
LH ≥ 2,50 m
MLC = 50/50-100
KH = 2,15 m

Bauwerk 06
Unterführung
Leine

Bau-km 1+867
KrW = 83,333 gon
LW = 104,65 m
BzG = 25,60 m
LH ≥ 2,50 m
MLC = 50/50-100
KH = 2,00 m

Bauwerk 07
Tunnel
Hildesheimer Straße

Bau-km 2+490 - 3+290
L = 800,00 m

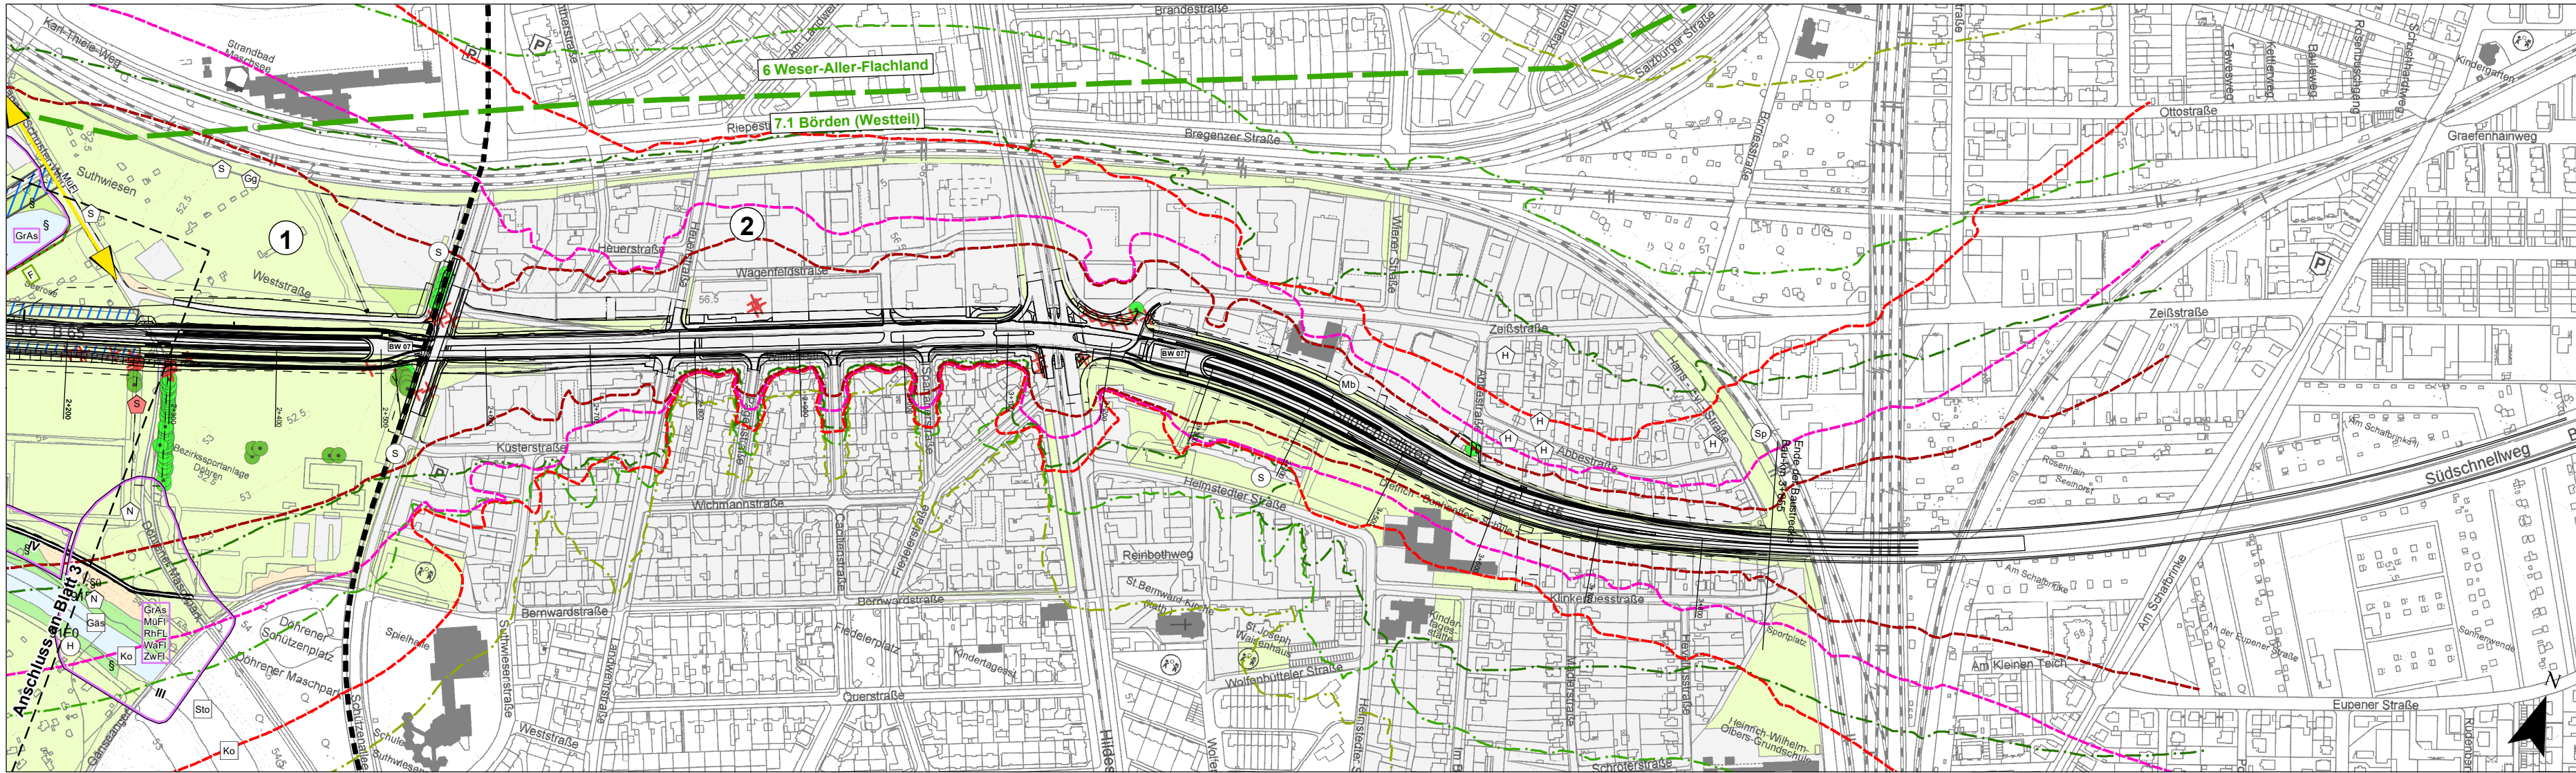


Quelle: Auszug aus den Geobasisdaten des Landesamtes für
Geoinformation und Landesvermessung Niedersachsen,

Entwurfsbearbeitung: bosch & partner Lortzingstraße 1 30177 Hannover Tel: +49-(0)511 - 39 08 91-83 Fax: +49-(0)511 - 39 08 91-90 www.boschpartner.de	Projekt-Nr.: P885
	bearbeitet: Püschel
	gezeichnet: Nazerian/Fett
	geprüft: Günnewig

Entwurfsbearbeitung: Emch+Berger BUNG SCZ SCHIMETTA CONSULT ZT GMBH INGE B3 - Emch+Berger/BUNG/Schimetta	Projekt-Nr.: 16036
	bearbeitet: Meister
	gezeichnet: Tusch
	geprüft: Krakowski

Entwurfsaufstellung: Niedersächsische Landesbehörde für Straßenbau und Verkehr zentraler Geschäftsbereich 3 Projektteam B3 Göttinger Chaussee 76A 30519 Hannover	P-Nr.: 165827
	nachgeprüft: Massold

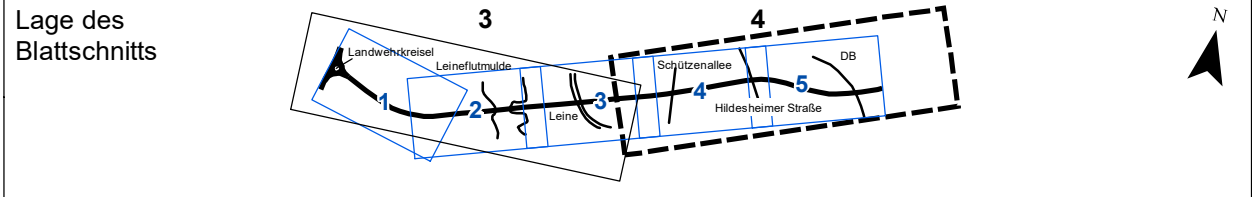

FESTSTELLUNGSENTWURF

Straßenbauverwaltung des Landes Niedersachsen	Unterlage / Blatt-Nr.: 19.1 / 4
	Bestands- und Konfliktplan Teilplan Fauna

Planindex: S S W - F E - Ü P 0 1 0 0 - 1 9 . 0 1 - 0 0 4 - V - 0 0

Maßstab 1 : 5000

B3 / Südschnellweg Hannover

Bau-km 0+037 - 3+862,70

Aufgestellt: Hannover, den 14.01.2020 Niedersächsische Landesbehörde für Straßenbau und Verkehr zentraler Geschäftsbereich 3 Projektteam B3 im Auftrage: gez. Tacke	
---	--