


Bauwerk 01 Unterführung Rad- und Gehweg Mühlenholz	Bauwerk 02 Unterführung Ihme	Bauwerk 03 Unterführung "An der Bauernwiese"	Bauwerk 04 Unterführung Hemminger Maschgraben	Bauwerk 05 Unterführung Leineflutmulde	Bauwerk 06 Unterführung Leine	Bauwerk 07 Tunnel Hildesheimer Straße
Bau-km 0+111 KrW = 92,48 gon LW = 5,00 m BzG = 26,85 m LH ≥ 2,50 m MLC = 50/50-100 KH = 0,50 m	Bau-km 0+427 KrW = 64,74 gon LW = 10,00 m BzG = 25,60 m LH ≥ 0,50 m MLC = 50/50-100 KH = 0,70 m	Bau-km 0+756 KrW = 100,0 gon LW = 8,00 m BzG = 25,60 m LH ≥ 3,80 m MLC = 50/50-100 KH = 0,70 m	Bau-km 0+998 KrW = 83,33 gon LW = 8,00 m BzG = 25,60 m LH ≥ 2,50 m MLC = 50/50-100 KH = 0,70 m	Bau-km 1+342 KrW = 100,0 gon LW = 242,60 m BzG = 25,60 m LH ≥ 2,50 m MLC = 50/50-100 KH = 2,15 m	Bau-km 1+867 KrW = 83,33 gon LW = 104,65 m BzG = 25,60 m LH ≥ 2,50 m MLC = 50/50-100 KH = 2,00 m	Bau-km 2+490 - 3+290 L = 800,00 m

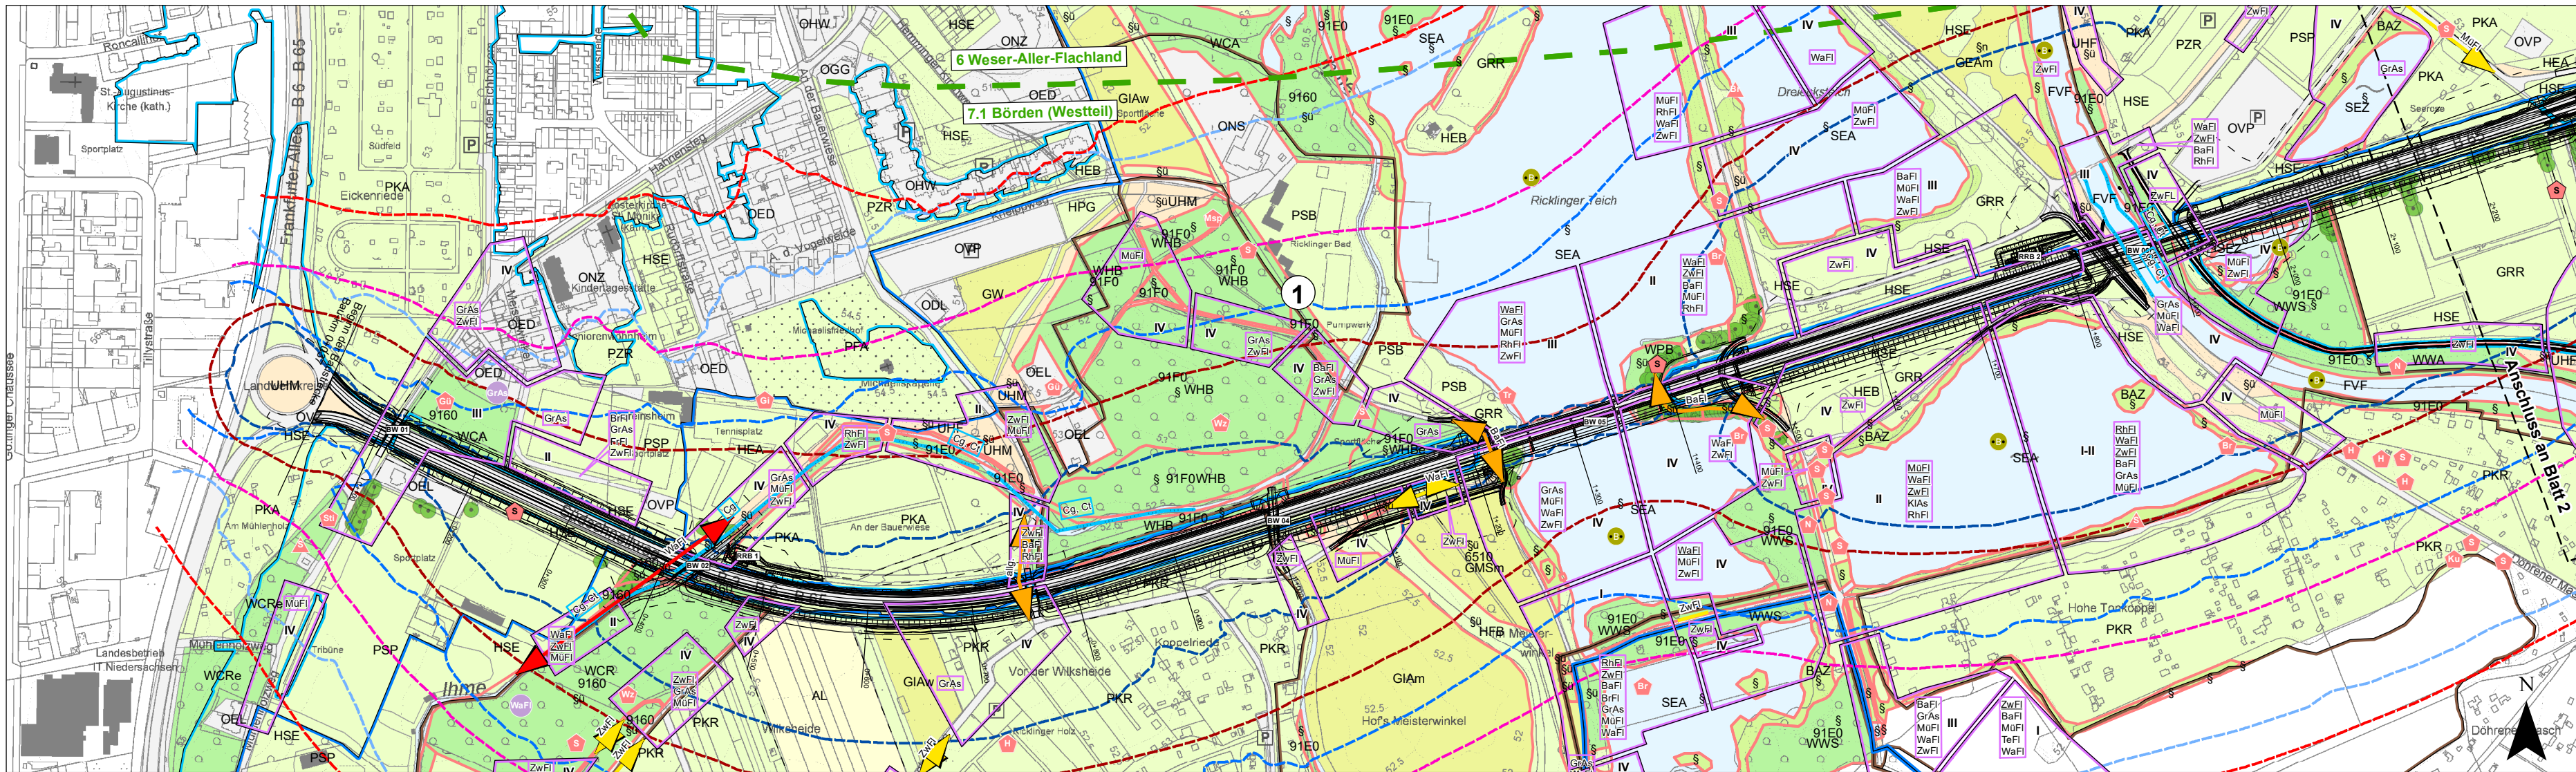

Quelle: Auszug aus den Geobasisdaten des Landesamtes für
Geoinformation und Landesvermessung Niedersachsen,
© 2016 **LGLN**

Entwurfsbearbeitung:		Projekt-Nr.: P885	
bosch & partner		bearbeitet: Püschel	
Lortzingstraße 1 30177 Hannover		Tel: +49-(0)511 - 39 08 91-83 Fax: +49-(0)511 - 39 08 91-90	
www.boschpartner.de		gezeichnet: Fett/Nazerian	
		geprüft: Günnewig	

Entwurfsbearbeitung:		Projekt-Nr.: 16036	
Emch+Berger BUNG SCZ SCHIMETTA CONSULT ZT GMBH		bearbeitet: Meister	
INGE B3 - Emch+Berger/BUNG/Schimetta		gezeichnet: Tusch	
		geprüft: Krakowski	

Entwurfsaufstellung:		P-Nr.: 165827	
Niedersächsische Landesbehörde für Straßenbau und Verkehr zentraler Geschäftsbereich 3 Projektteam B3 Göttinger Chaussee 76A 30519 Hannover		nachgeprüft: Massold	

Lage des Blattschnitts	1 2 Leinwandkreuz Leine Leineflutmaße Schützenallee Hildesheimer Straße DB	N
---------------------------	--	--------------

FESTSTELLUNGSENTWURF			
	Straßenbauverwaltung des Landes Niedersachsen		
			Unterlage / Blatt-Nr.: 19.2 / 1
			Artenschutzbeitrag
Planindex:	S	S	W
	-	F	E
	-	Ü	P
	0	1	0
	0	0	-
	0	9	.
	0	1	-
	0	0	1
	-	V	-
	0	0	
Maßstab 1 : 5000			

B3 / Südschnellweg Hannover	
Bau-km 0+037 - 3+862,70	

Aufgestellt:	
Hannover, den 14.01.2020	
Niedersächsische Landesbehörde für Straßenbau und Verkehr	
zentraler Geschäftsbereich 3	
Projektteam B3	
im Auftrage: gez. Tacke	