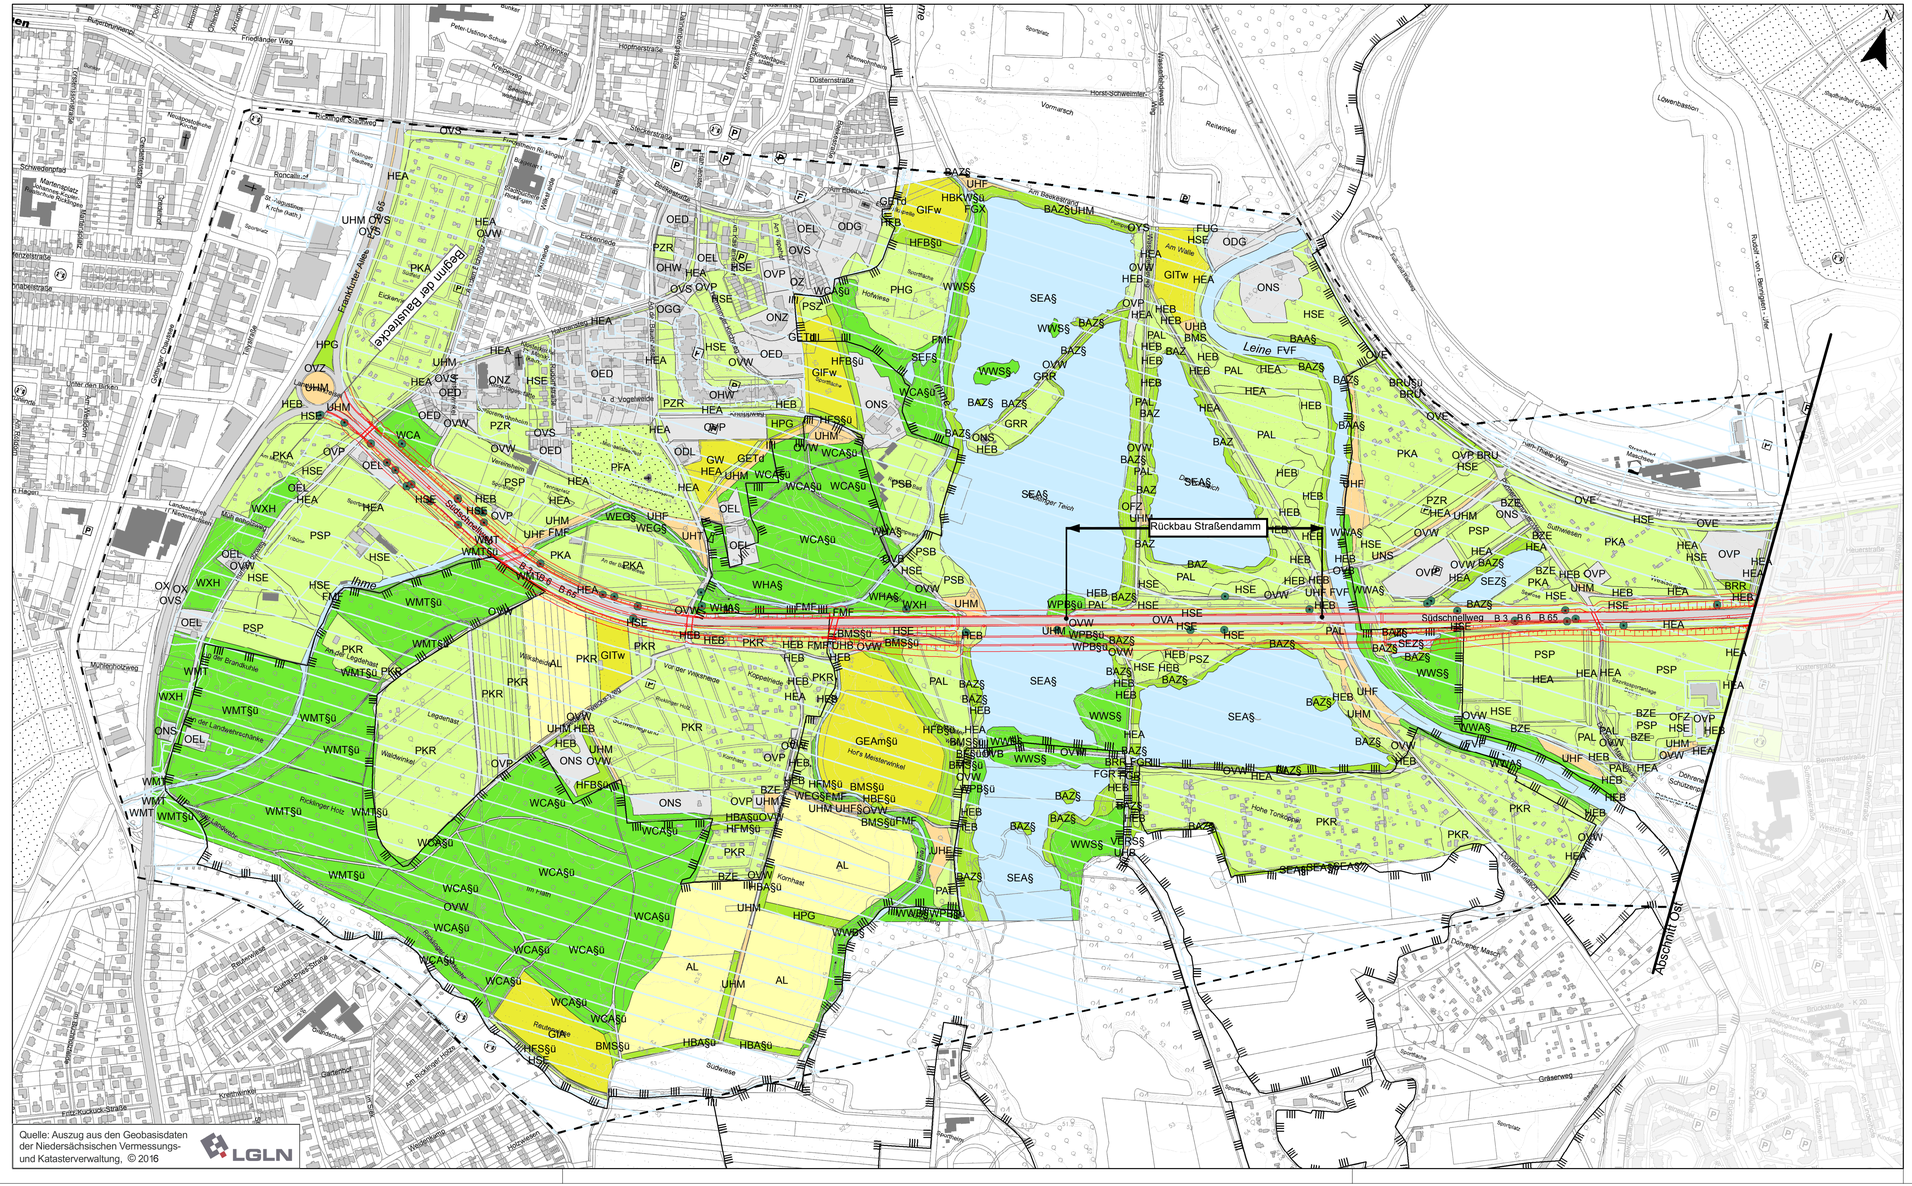

Planverfasser:

Gruppe Freiraumplanung
Freiraumplanung Ostermeyer+Partner mbB
Landschaftsarchitekten

bosch & partner

Projekt-Nr.:		
bearbeitet:	07/2017	ab/cs
gezeichnet:	07/2017	dn
geprüft:	07/2017	cs

Entwurfsaufstellung:

Niedersächsische Landesbehörde
für Straßenbau und Verkehr
zentraler Geschäftsbereich 3
Projektteam B3
Göttinger Chaussee 76A
30519 Hannover

P-Nr.:	165827	
nachgeprüft:	Walter	

VORUNTERSUCHUNG

Straßenbauverwaltung des Landes Niedersachsen

Unterlage / Blatt-Nr.: 19.5/2
Bestand und Auswirkungen
Schutzgut, Tiere, Pflanzen, biologische Vielfalt
Variante W1 Großbrücke m. Mittelaufw.

Planindex: SSW-VU-LP0650-19.01-002-V-02
Maßstab: 1:5.000

B3 Südschnellweg Hannover

Aufgestellt:

Hannover, den 28.07.2017
Niedersächsische Landesbehörde für Straßenbau und Verkehr
zentraler Geschäftsbereich 3
Projektteam B3

Im Auftrag: gez. Tacke