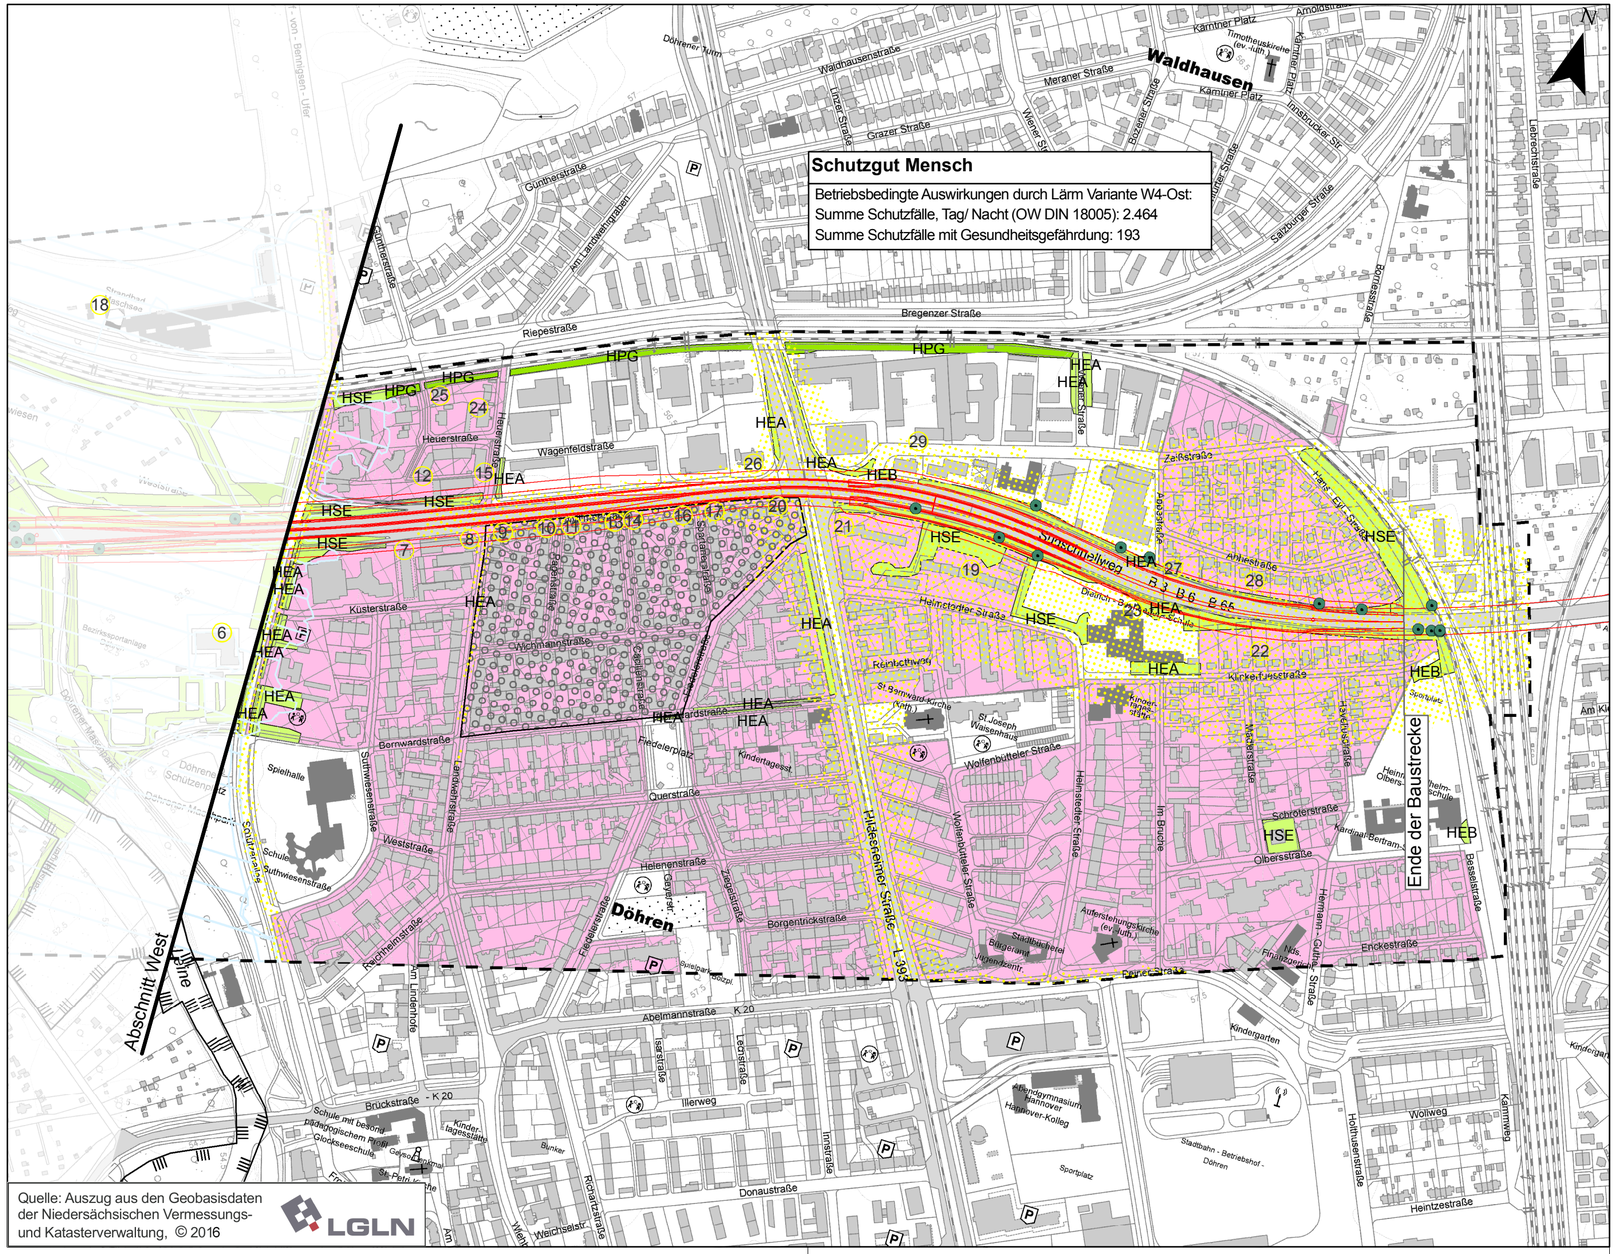

Planverfasser: Gruppe Freiraumplanung, Freiraumplanung Ostermeyer+Partner mbB Landschaftsarchitekten; bosch & partner	Projekt-Nr.:
	bearbeitet: 07/2017 ab/cs
	gezeichnet: 07/2017 dn
	geprüft: 07/2017 cs

Entwurfsaufstellung: Niedersächsische Landesbehörde für Straßenbau und Verkehr, zentraler Geschäftsbereich 3, Projektteam B3, Göttinger Chaussee 76A, 30519 Hannover	P-Nr.: 165827
	nachgeprüft: Walter

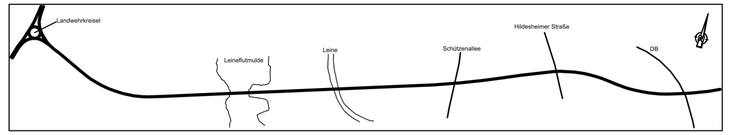

VORUNTERSUCHUNG

Straßenbauverwaltung des Landes Niedersachsen	Unterlage / Blatt-Nr.: 19.5/15
	Bestand und Auswirkungen relevante Schutzgüter
	Variante W4-Ost Tunnel ges. Strecke
Planindex: SSW-VU-LP0650-19.01-015-V-02	Maßstab:

B3 Südschnellweg Hannover

Aufgestellt: Hannover, den 28.07.2017, Niedersächsische Landesbehörde für Straßenbau und Verkehr, zentraler Geschäftsbereich 3, Projektteam B3, Im Auftrage: gez. Tacke	