


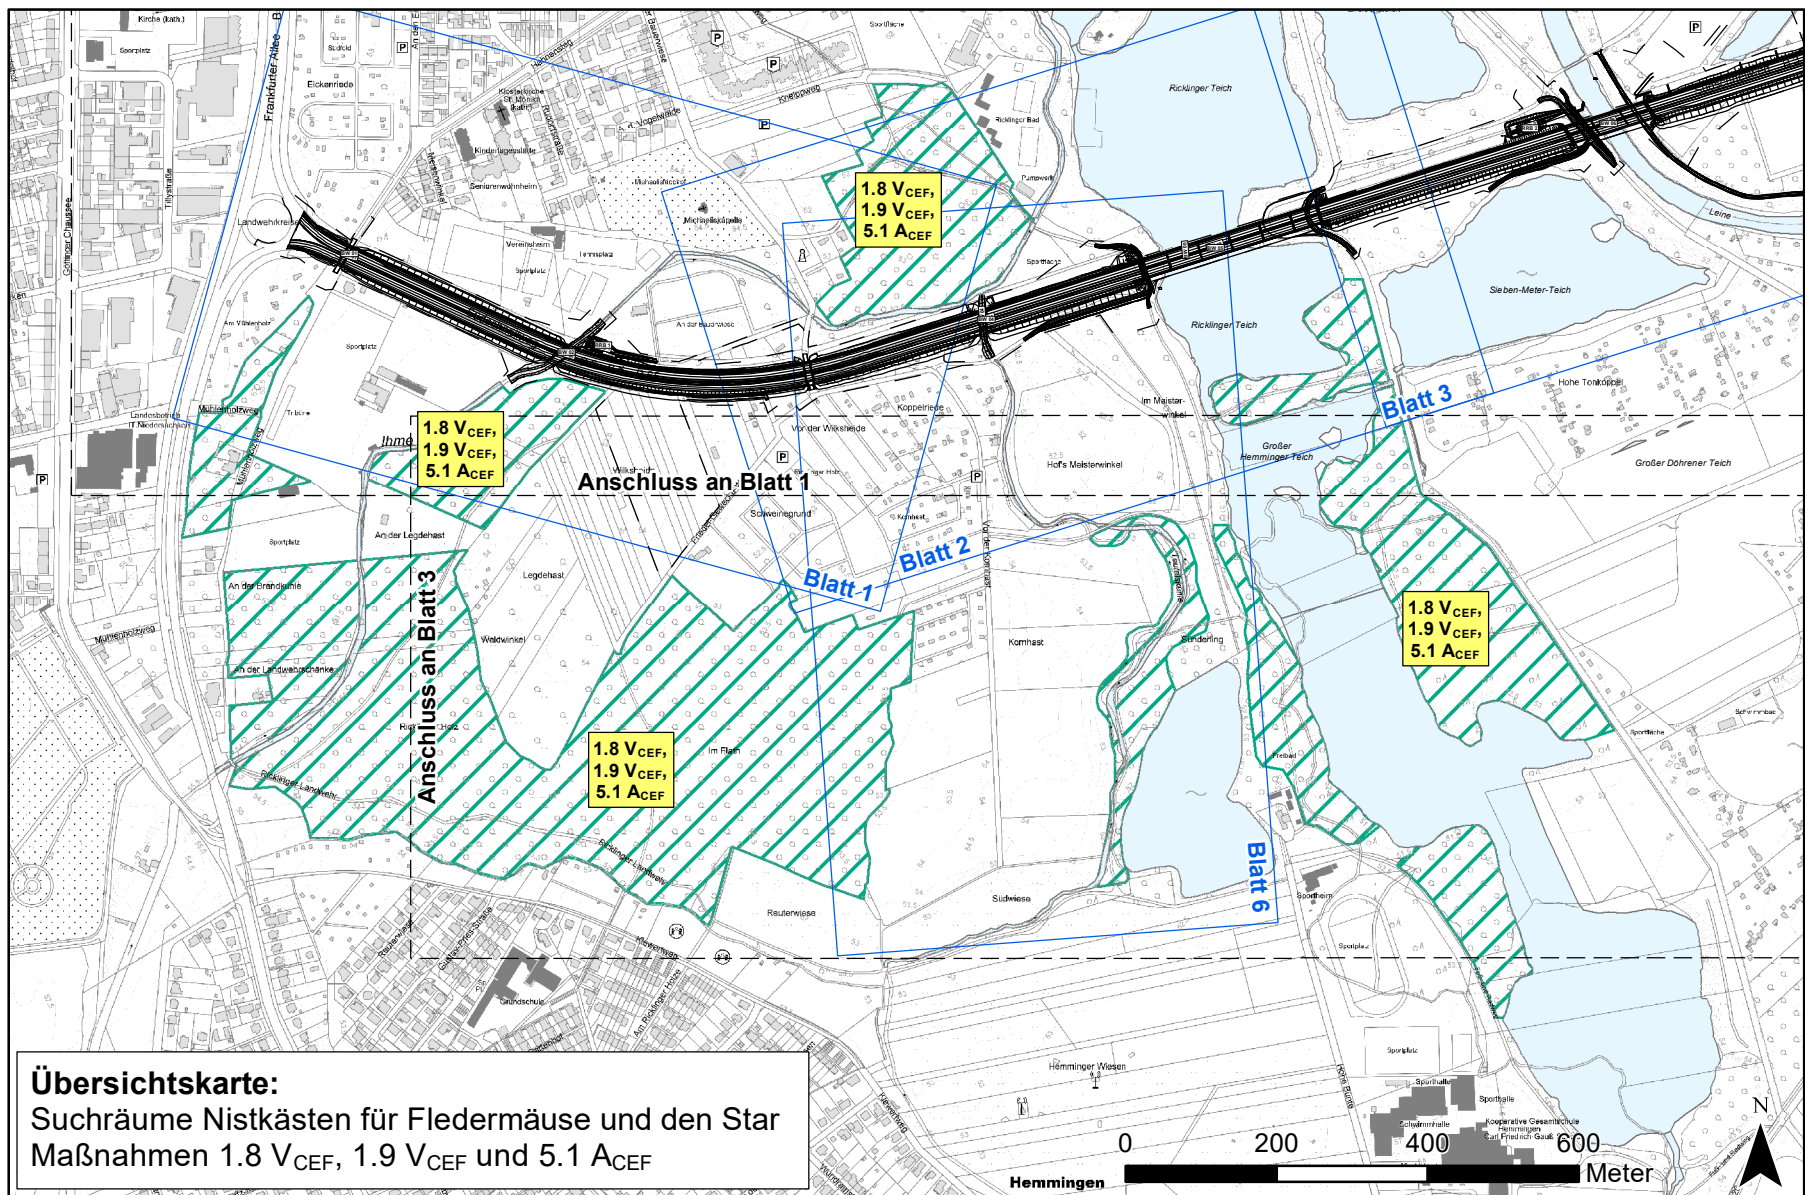

Bauwerk 01
Unterführung
Rad- und Gehweg Mühlenholz

Bau-km 0+111
KrW = 92,48 gon
LW = 5,00 m
BzG = 26,85 m
LH ≥ 2,50 m
MLC = 50/50-100
KH = 0,50 m

Bauwerk 02
Unterführung
Ihme

Bau-km 0+427
KrW = 64,74 gon
LW = 10,00 m
BzG = 25,60 m
LH ≥ 0,50 m
MLC = 50/50-100
KH = 0,70 m

Bauwerk 03
Unterführung
"An der Bauwiese"

Bau-km 0+756
KrW = 100,0 gon
LW = 8,00 m
BzG = 25,60 m
LH ≥ 3,80 m
MLC = 50/50-100
KH = 0,70 m

Bauwerk 04
Unterführung
Hemminger Maschgraben

Bau-km 0+998
KrW = 83,33 gon
LW = 8,00 m
BzG = 25,60 m
LH ≥ 5,00 m
MLC = 50/50-100
KH = 0,70 m

Bauwerk 05
Unterführung
Leineflutmulde



Bau-km 1+342
KrW = 100,0 gon
LW = 242,60 m
BzG = 25,60 m
LH ≥ 2,50 m
MLC = 50/50-100
KH = 2,15 m

Bauwerk 06
Unterführung
Leine


Bau-km 1+867
KrW = 83,33 gon
LW = 104,65 m
BzG = 25,60 m
LH ≥ 2,50 m
MLC = 50/50-100
KH = 2,00 m

Bauwerk 07
Tunnel
Hildesheimer Straße

Bau-km 2+490 - 3+290
L = 800,00 m

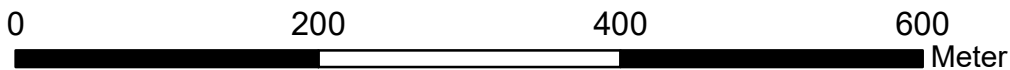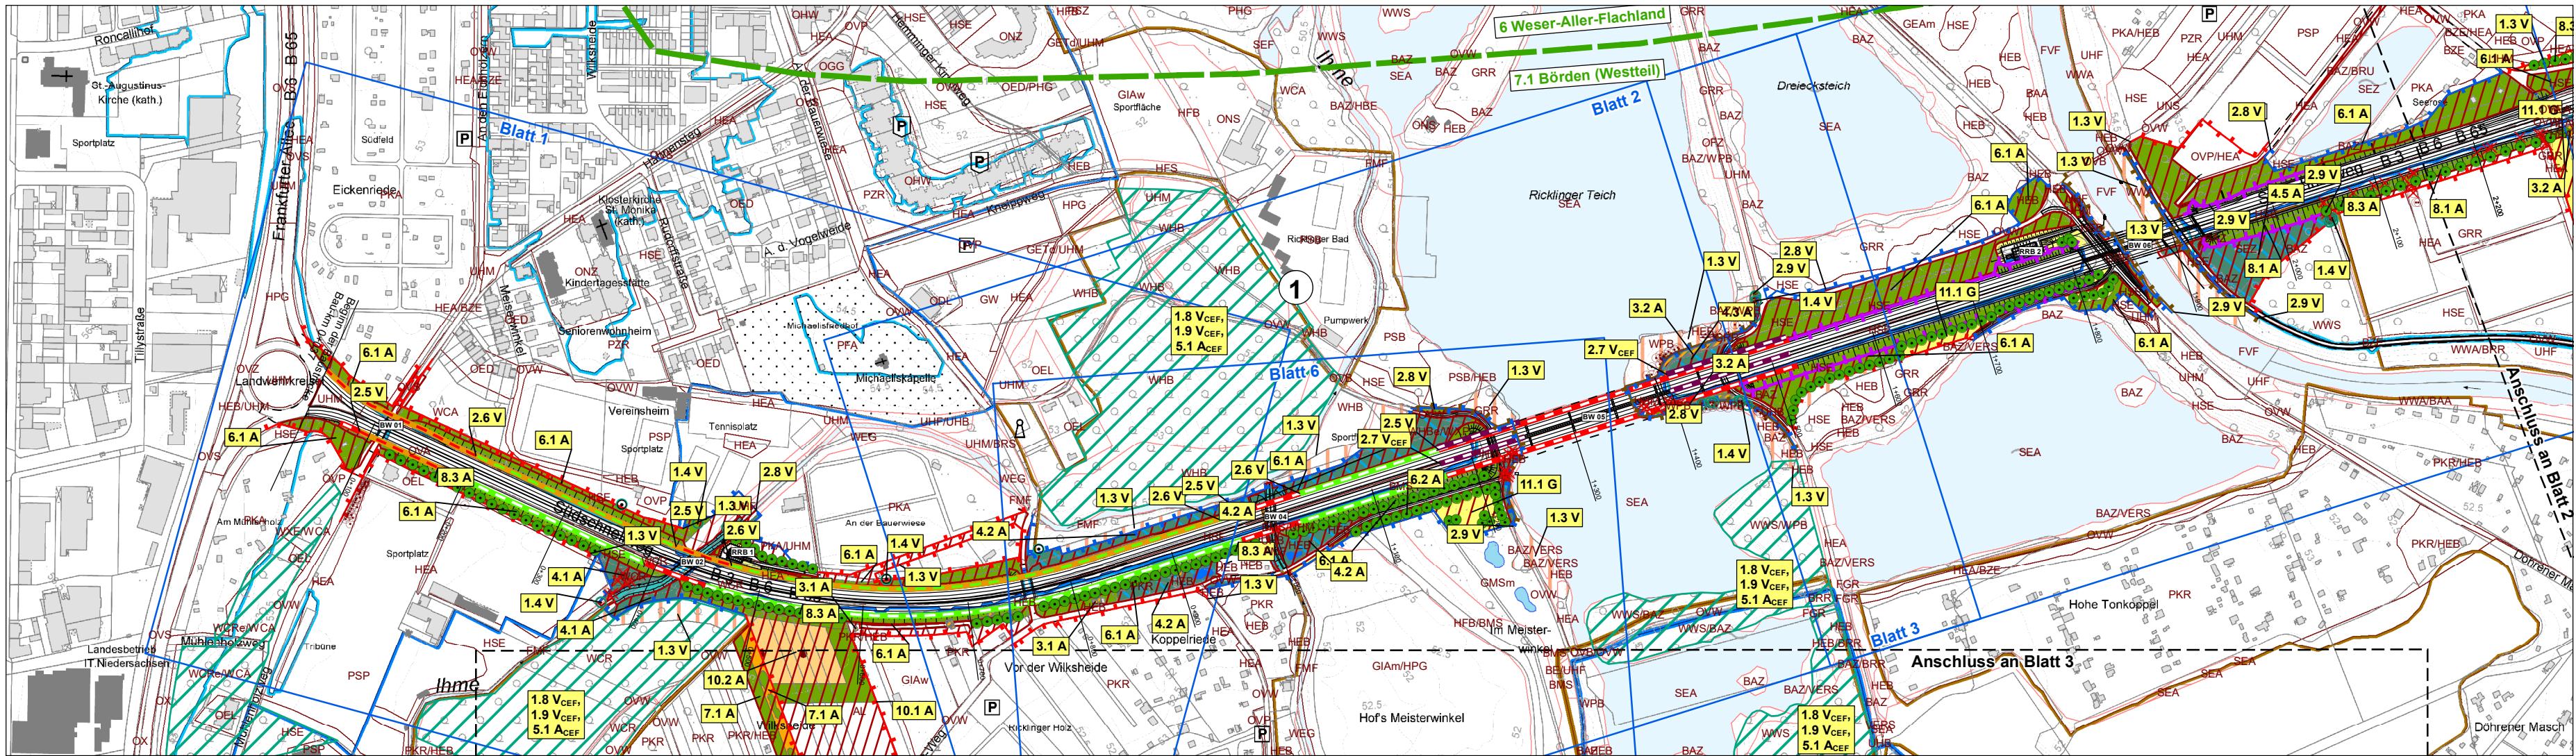


Quelle: Auszug aus den Geobasisdaten des Landesamtes für Geoinformation und Landesvermessung Niedersachsen,
© 2016 LGLN

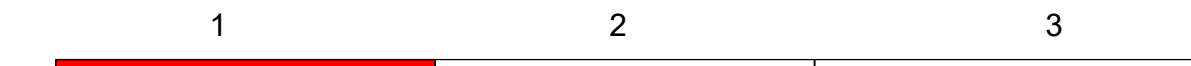

Entwurfsbearbeitung:	Projekt-Nr.: P885
bearbeitet: Püschel	
gezeichnet: Rohr/Fett	
geprüft: Günnewig	

Entwurfsbearbeitung:	Projekt-Nr.: 16036
bearbeitet: Meister	
gezeichnet: Tusch	
geprüft: Krakowski	

Entwurfsaufstellung:	P-Nr.: 165827
Niedersächsische Landesbehörde für Straßenbau und Verkehr zentraler Geschäftsbereich 3 Projektteam B3 Göttinger Chaussee 76A 30519 Hannover	nachgeprüft: Massold

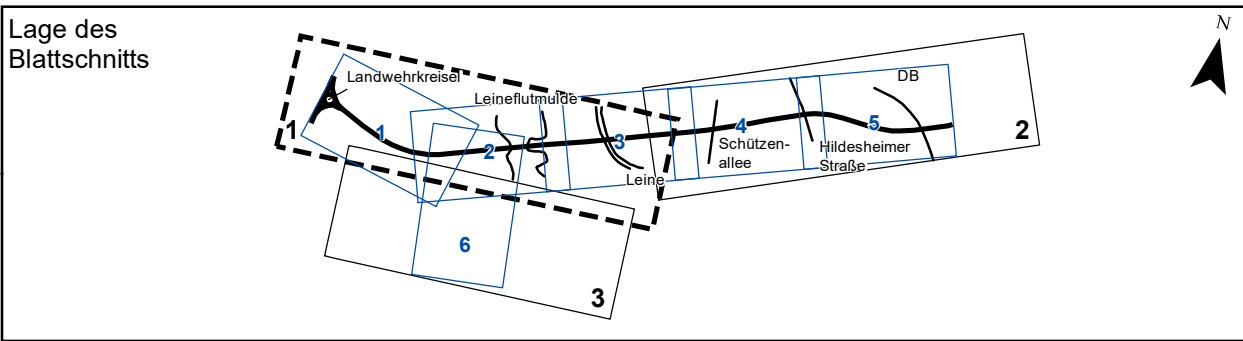

FESTSTELLUNGSENTWURF

	Unterlage / Blatt-Nr.: 9.1 / 1
Maßnahmen- übersichtsplan	
Planindex: S S W - F E - Ü P 0 6 0 0 - 0 9 . 0 1 - 0 0 1 - V - 0 0	Maßstab 1 : 5000

B3 / Südschnellweg Hannover Bau-km 0+037 - 3+862,70	
Aufgestellt: Hannover, den 14.01.2020 Niedersächsische Landesbehörde für Straßenbau und Verkehr zentraler Geschäftsbereich 3 Projektteam B3 im Auftrage: gez. Tacke	