



Bauwerk 01 Unterführung Rad- und Gehweg Mühlenholz	Bauwerk 02 Unterführung Ihme	Bauwerk 03 Unterführung "An der Bauerwiese"	Bauwerk 04 Unterführung Heminger Maschgraben	Bauwerk 05 Unterführung Leineflutmulde	Bauwerk 06 Unterführung Leine	Bauwerk 07 Tunnel Hildesheimer Straße
Bau-km 0+111 KrW = 92,48 gon LW = 5,00 m BzG = 26,85 m LH ≥ 2,50 m MLC = 50/50-100 KH = 0,50 m	Bau-km 0+427 KrW = 64,74 gon LW = 10,00 m BzG = 25,60 m LH ≥ 2,50 m MLC = 50/50-100 KH = 0,70 m	Bau-km 0+756 KrW = 100,0 gon LW = 8,00 m BzG = 25,60 m LH ≥ 2,50 m MLC = 50/50-100 KH = 0,70 m	Bau-km 0+998 KrW = 83,33 gon LW = 8,00 m BzG = 25,60 m LH ≥ 2,50 m MLC = 50/50-100 KH = 0,70 m	Bau-km 1+342 KrW = 100,0 gon LW = 242,60 m BzG = 25,60 m LH ≥ 2,50 m MLC = 50/50-100 KH = 2,15 m	Bau-km 1+867 KrW = 83,33 gon LW = 104,65 m BzG = 25,60 m LH ≥ 2,50 m MLC = 50/50-100 KH = 2,00 m	Bau-km 2+490 - 3+290 L = 800,00 m

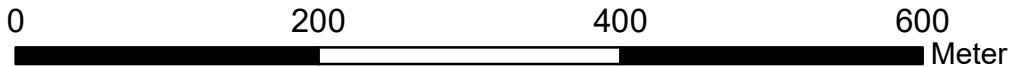


Quelle: Auszug aus den Geobasisdaten des Landesamtes für Geoinformation und Landesvermessung Niedersachsen,

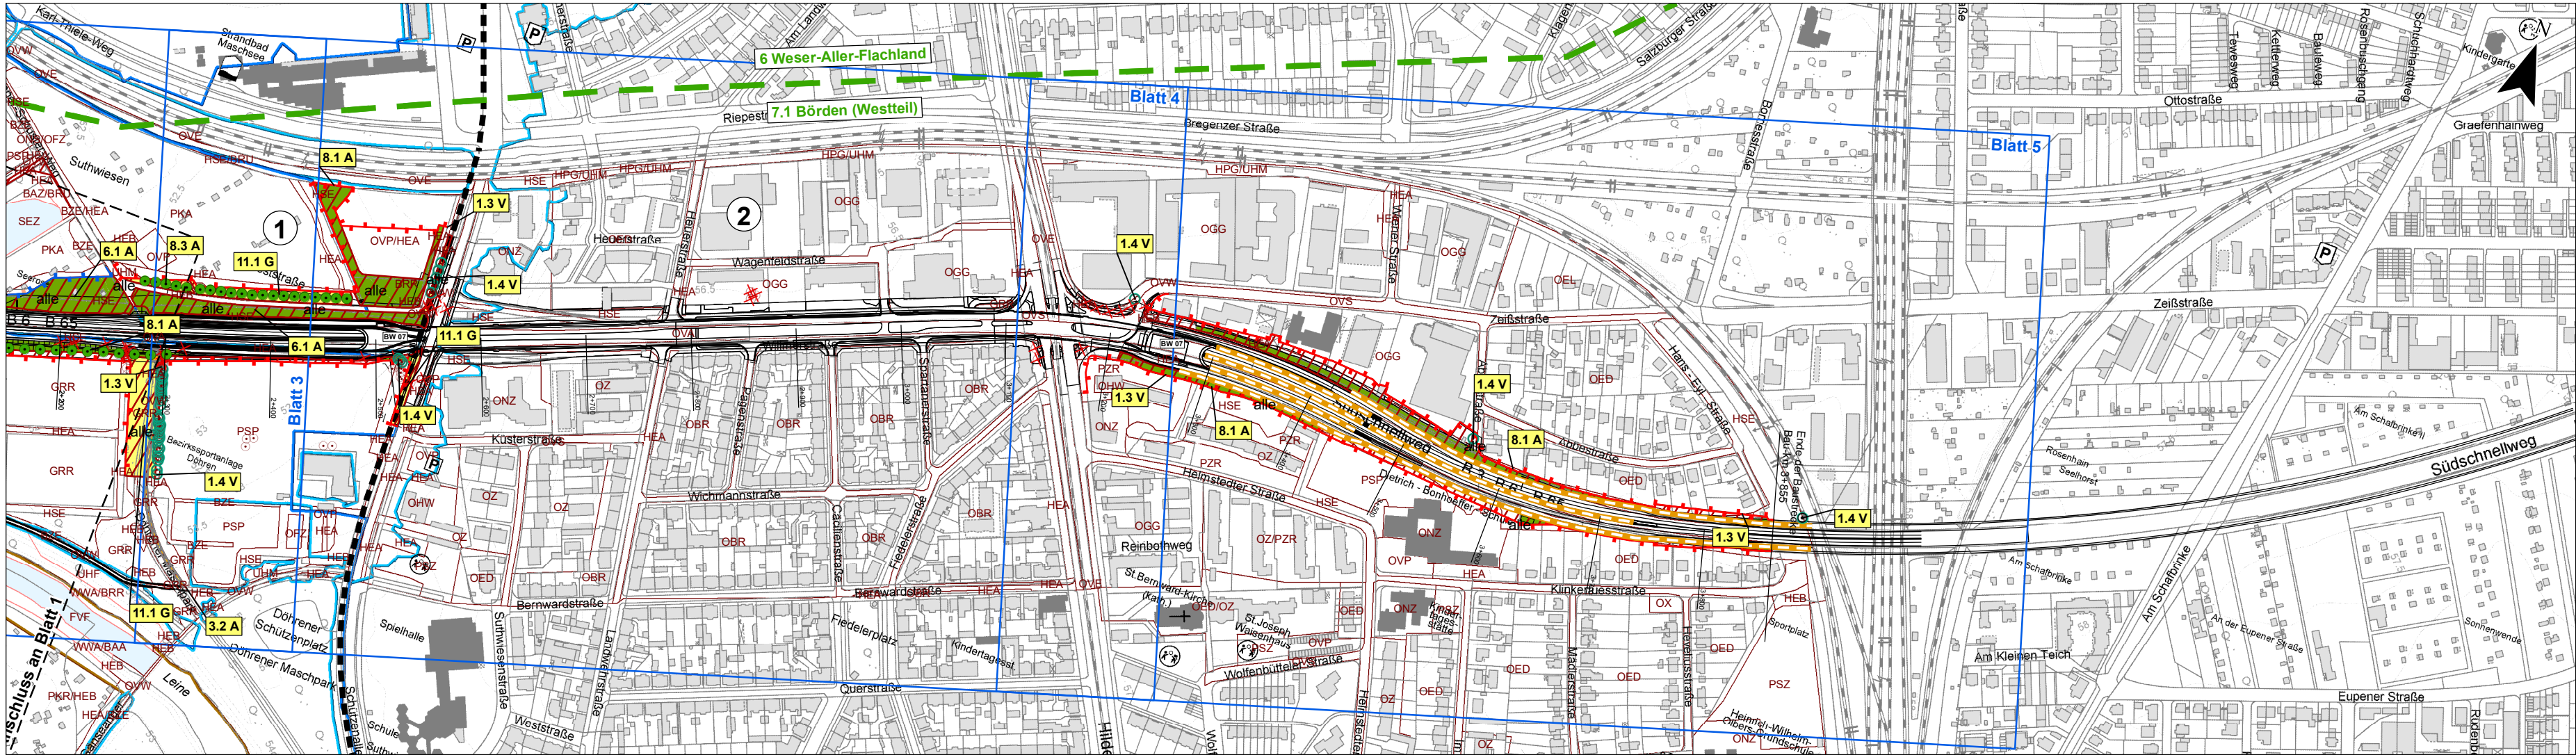

Entwurfsbearbeitung:	Projekt-Nr.: P885
	bearbeitet: Püschel
Lortzingstraße 1 30177 Hannover www.boschpartner.de	gezeichnet: Rohr/Fett
Tel: +49-(0)511 - 39 08 91-80 Fax: +49-(0)511 - 39 08 91-90	geprüft: Günnewig

Entwurfsbearbeitung:	Projekt-Nr.: 16036
  	bearbeitet: Meister
INGE B3 - Emch+Berger/BUNG/Schimetta	gezeichnet: Tusch
	geprüft: Krakowski

Entwurfsaufstellung:	P-Nr.: 165827
Niedersächsische Landesbehörde für Straßenbau und Verkehr zentraler Geschäftsbereich 3 Projektteam B3 Göttinger Chaussee 76A 30519 Hannover	nachgeprüft: Massold

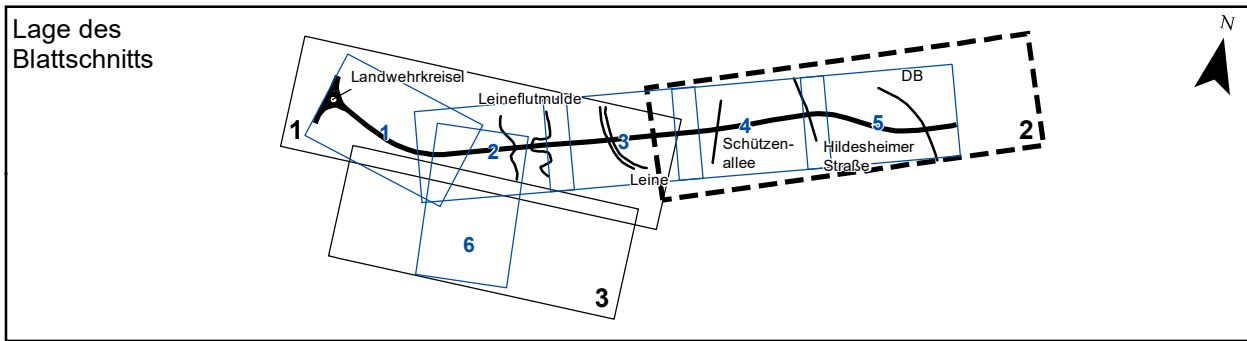

FESTSTELLUNGSENTWURF

 Straßenbauverwaltung des Landes Niedersachsen	 Unterlage / Blatt-Nr.: 9.1 / 2
Maßnahmen- übersichtsplan	
Planindex: S S W - F E - Ü P 0 6 0 0 - 0 9 . 0 1 - 0 0 2 - V - 0 0	Maßstab 1 : 5000
B3 / Südschnellweg Hannover Bau-km 0+037 - 3+862,70	
Aufgestellt: Hannover, den 14.01.2020 Niedersächsische Landesbehörde für Straßenbau und Verkehr zentraler Geschäftsbereich 3 Projektteam B3 im Auftrage: <u>gez. Tacke</u>	