

externe Maßnahme 12.1 E

BURGWEDEL

Naturräumliche Region 6:
Weser-Aller-Flachland




HANNOVER

**Naturräumliche Region 7.1:
Börde (Westteil)**

externe Maßnahme 12.2 E

ZEN

© GeoBasis-DE / BKG 2013

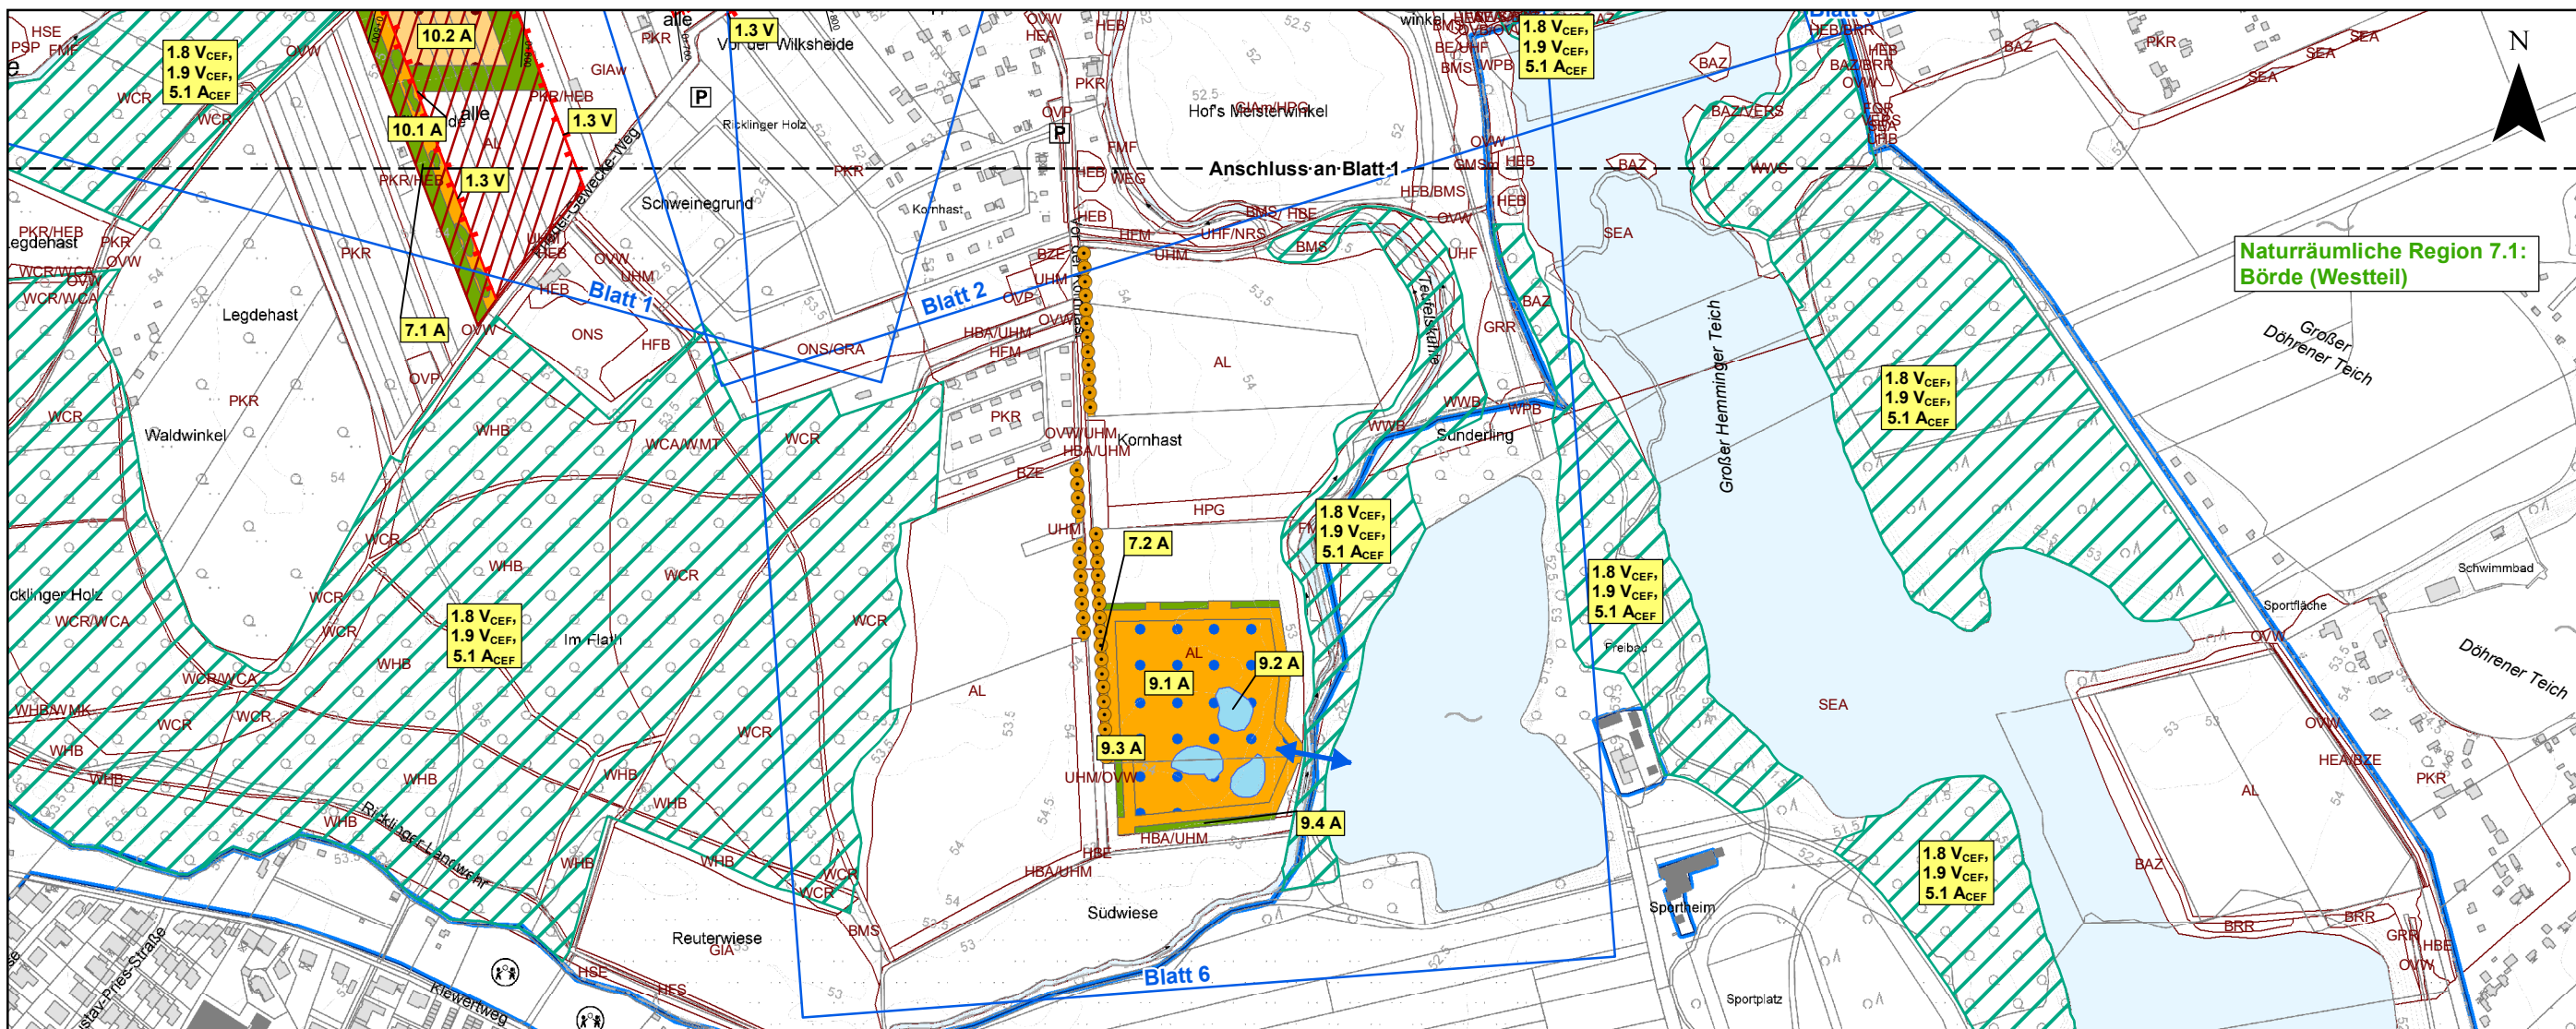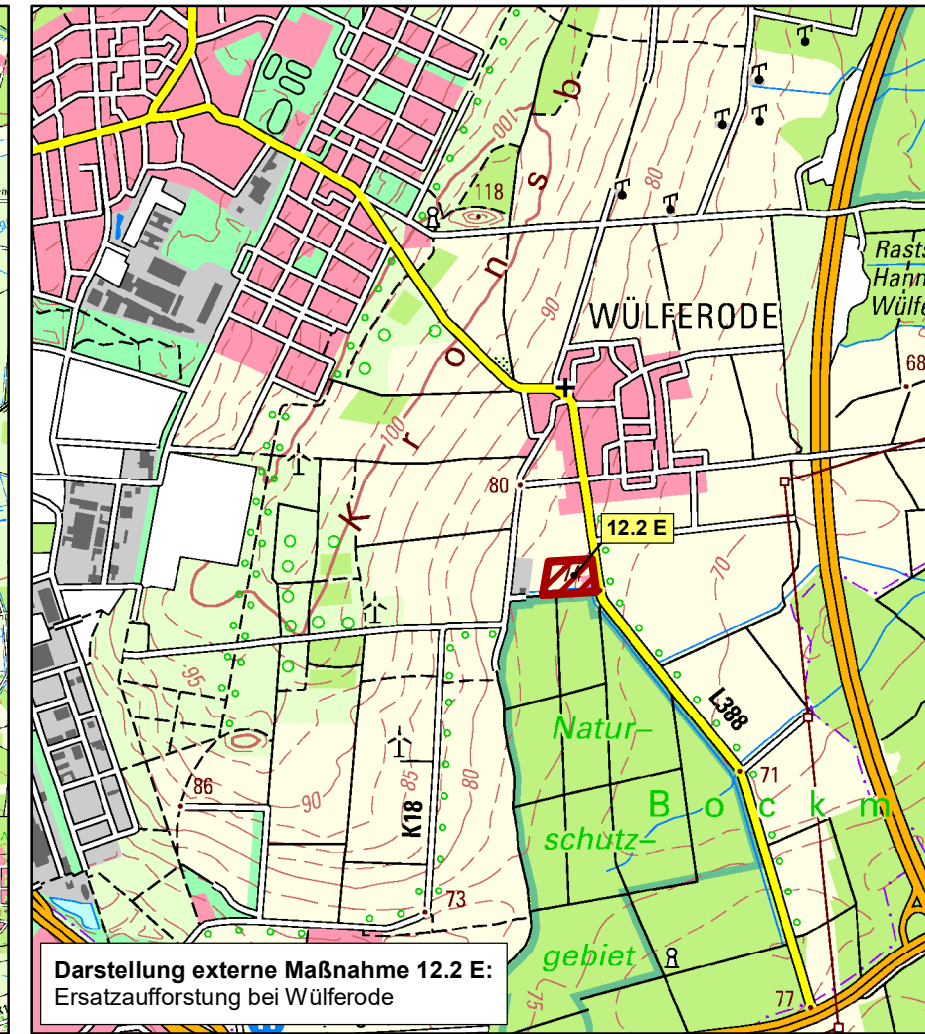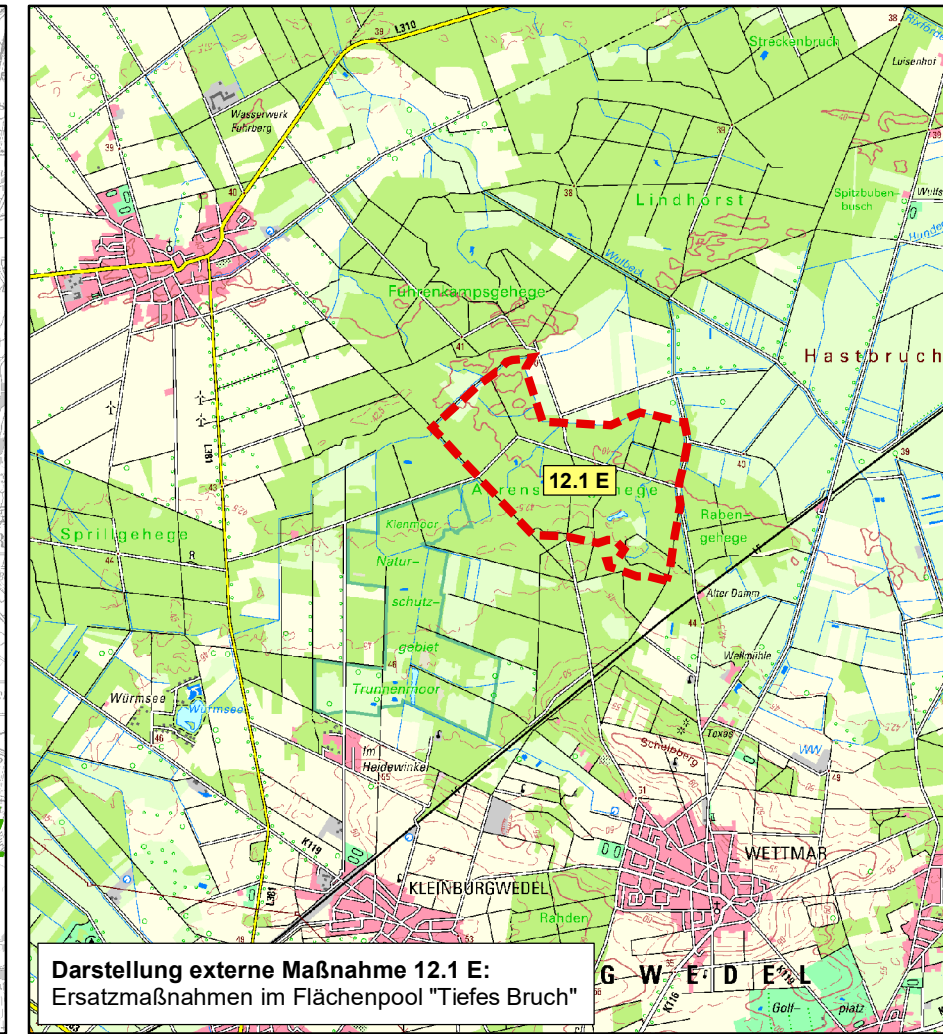

© 2016 LGLN

Entwurfsbearbeitung:	Projekt-Nr.: P885
 bosch & partner	bearbeitet: Püschel
Lortzingstraße 1 30177 Hannover	gezeichnet: Rohr/Fett
Tel: +49-(0)511 - 39 08 91-80 Fax: +49-(0)511 - 39 08 91-90	geprüft: Günnewig
www.boschpartner.de	

Entwurfsbearbeitung:    INGE B3 - Emch+Berge/BUNG/Schimetta	Projekt-Nr.: 16036
	bearbeitet: Meister
	gezeichnet: Tusch
	geprüft: Krakowski

Entwurfsaufstellung: Niedersächsische Landesbehörde für Straßenbau und Verkehr zentraler Geschäftsbereich 3 Projektteam B3 Göttinger Chaussee 76A 30519 Hannover	P-Nr.: 165827
	nachgeprüft: Massold

Lage des Blattschnitts

FESTSTELLUNGSENTWURF

	Straßenbauverwaltung des Landes Niedersachsen		Unterlage / Blatt-Nr.: 9.1 / 3 Maßnahmen- übersichtsplan
Planindex: S S W - F E - Ü P 0 6 0 0 - 0 9 . 0 1 - 0 0 3 - V - 0 0			Maßstab 1 : 5000

B3 / Südschnellweg Hannover

Bau-km 0+037 - 3+862,70

Aufgestellt:

Hannover, den 14.01.2020

Niedersächsische Landesbehörde für Straßenbau und Verkehr
zentraler Geschäftsbereich 3
Projektteam B3

im Auftrage: gez. Tacke