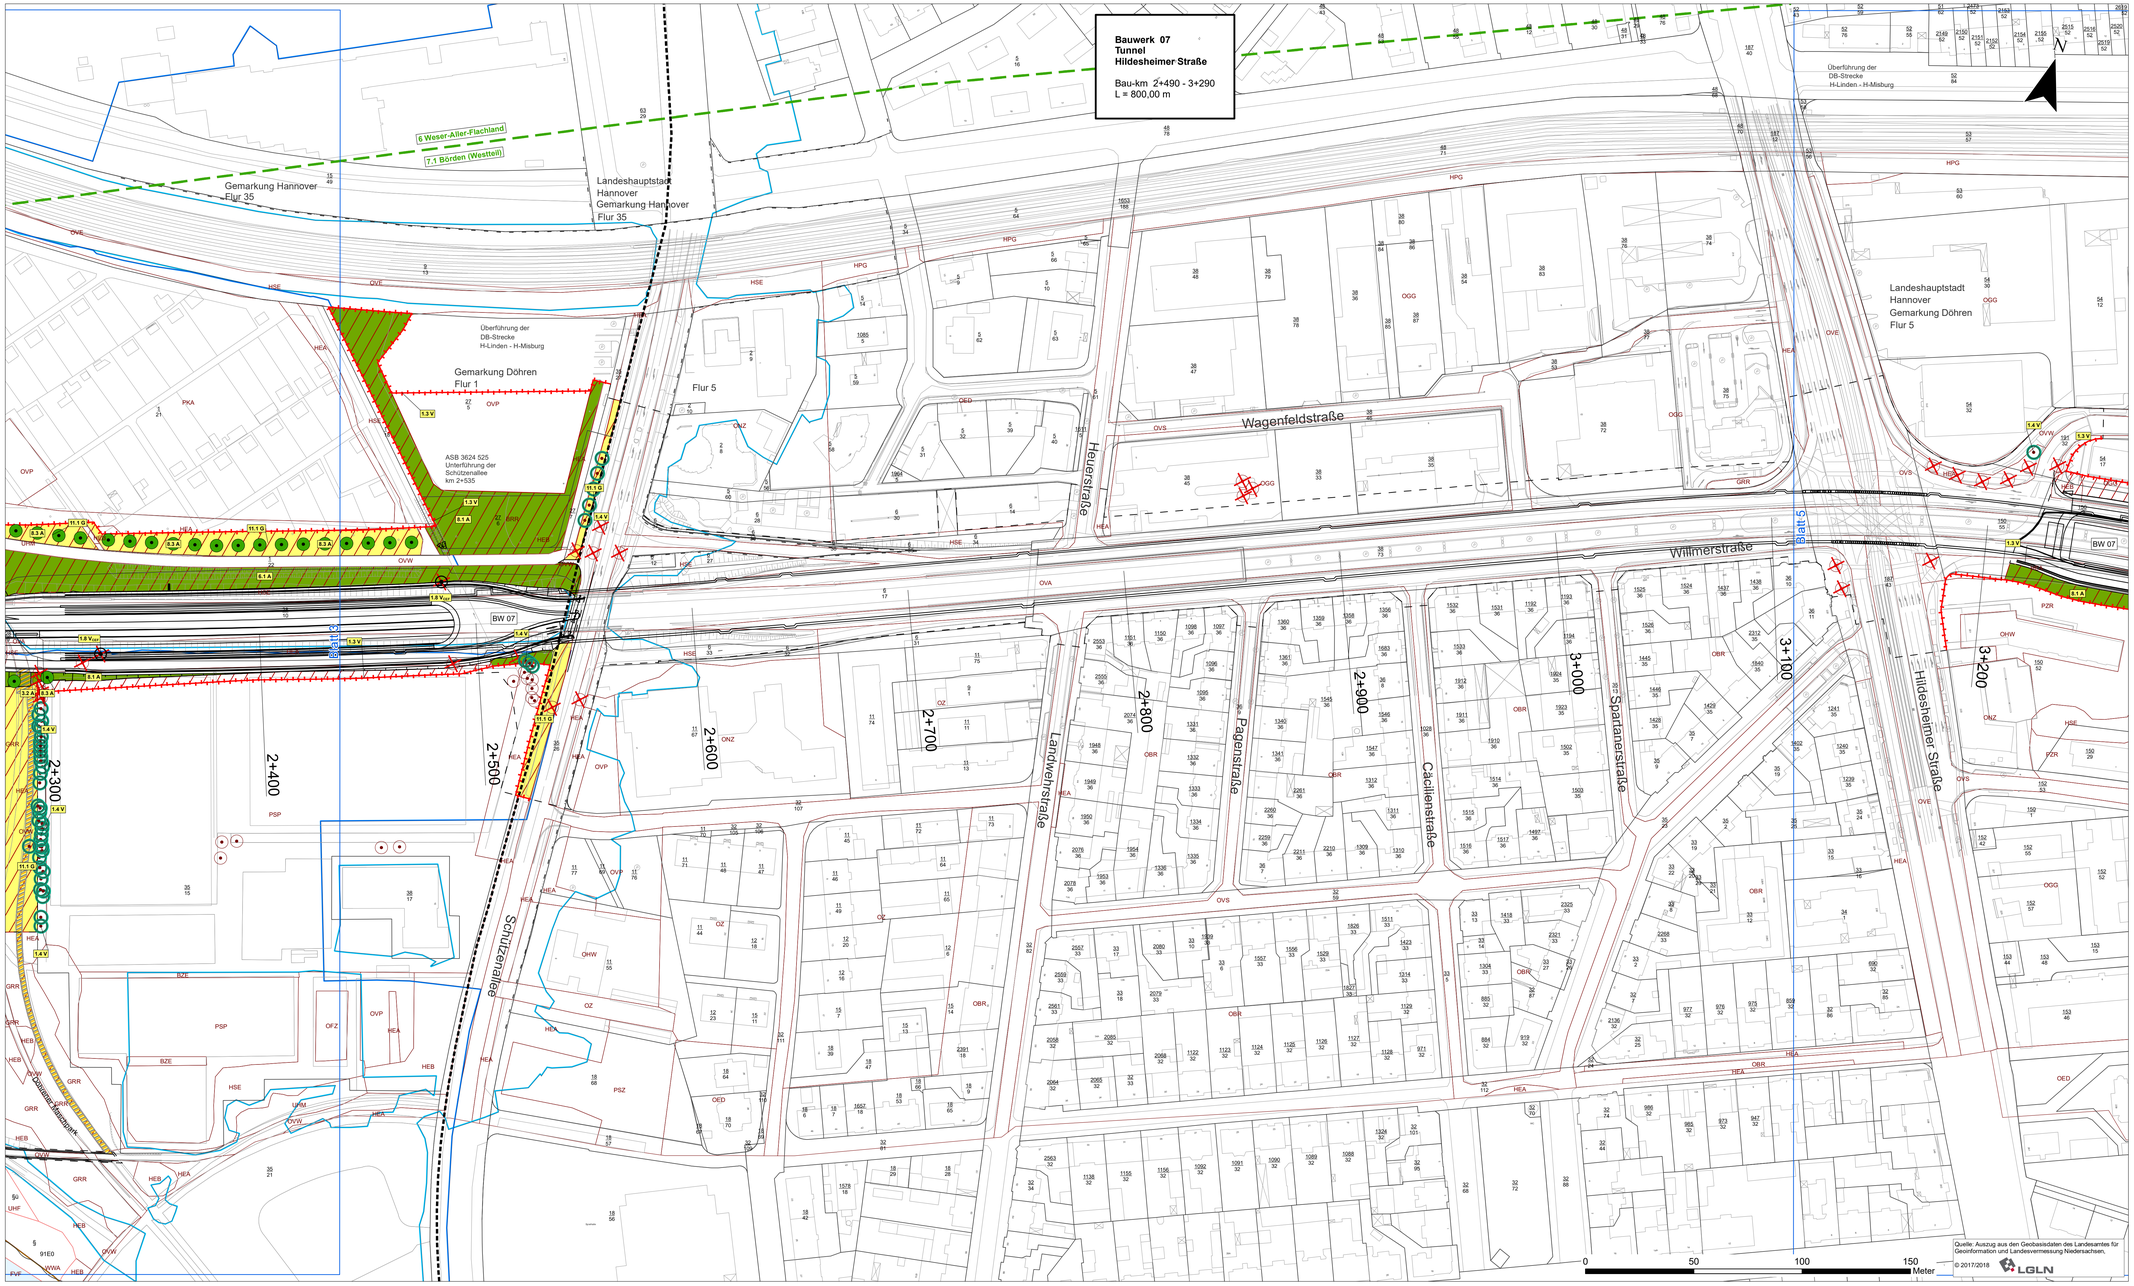

Entwurfsbearbeitung: bosch & partner Lortzingstraße 1 Tel: +49-(0)511 - 39 08 91-83 30177 Hannover Fax: +49-(0)511 - 39 08 91-90 www.boschpartner.de	Projekt-Nr.:	P885
	bearbeitet:	Püschel
	gezeichnet:	Rohr/Fett
	geprüft:	Günnewig
Entwurfsbearbeitung: Emch+Berger BUNG SCHIMETTA CONSULT ET GMBH INGE B3 - Emch+Berger/BUNG/Schimetta	Projekt-Nr.:	16036
	bearbeitet:	Meister
	gezeichnet:	Tusch
	geprüft:	Krakowski
Entwurfsaufstellung: Niedersächsische Landesbehörde für Straßenbau und Verkehr zentraler Geschäftsbereich 3 Projektteam B3 Göttinger Chaussee 76A 30519 Hannover	P-Nr.:	165827
	nachgeprüft:	Massold

Lage des Blattschnitts

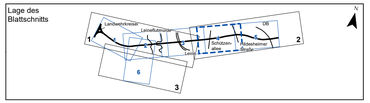

FESTSTELLUNGSENTWURF

Straßenbauverwaltung des Landes Niedersachsen

Unterlage / Blatt-Nr.: 9.2 / 4

Maßnahmenlageplan

Planindex: S S W - F E - L P 0 6 0 0 - 0 9 . 0 2 - 0 0 4 - V - 0 0

Maßstab 1 : 1000

B3 / Südschnellweg Hannover

Bau-km 0+037 - 3+862,70

Aufgestellt:

Hannover, den 14.01.2020

Niedersächsische Landesbehörde für Straßenbau und Verkehr
zentraler Geschäftsbereich 3
Projektteam B3

Im Auftrage: gez. Tacke