


KÜA Bockhorn
Portal-27,00

Kabelübergangsanlage

Masttypenbez.

Erläuterungen zur Anlage 6 (Lage-/Grunderwerbsplan)

Deckblatt

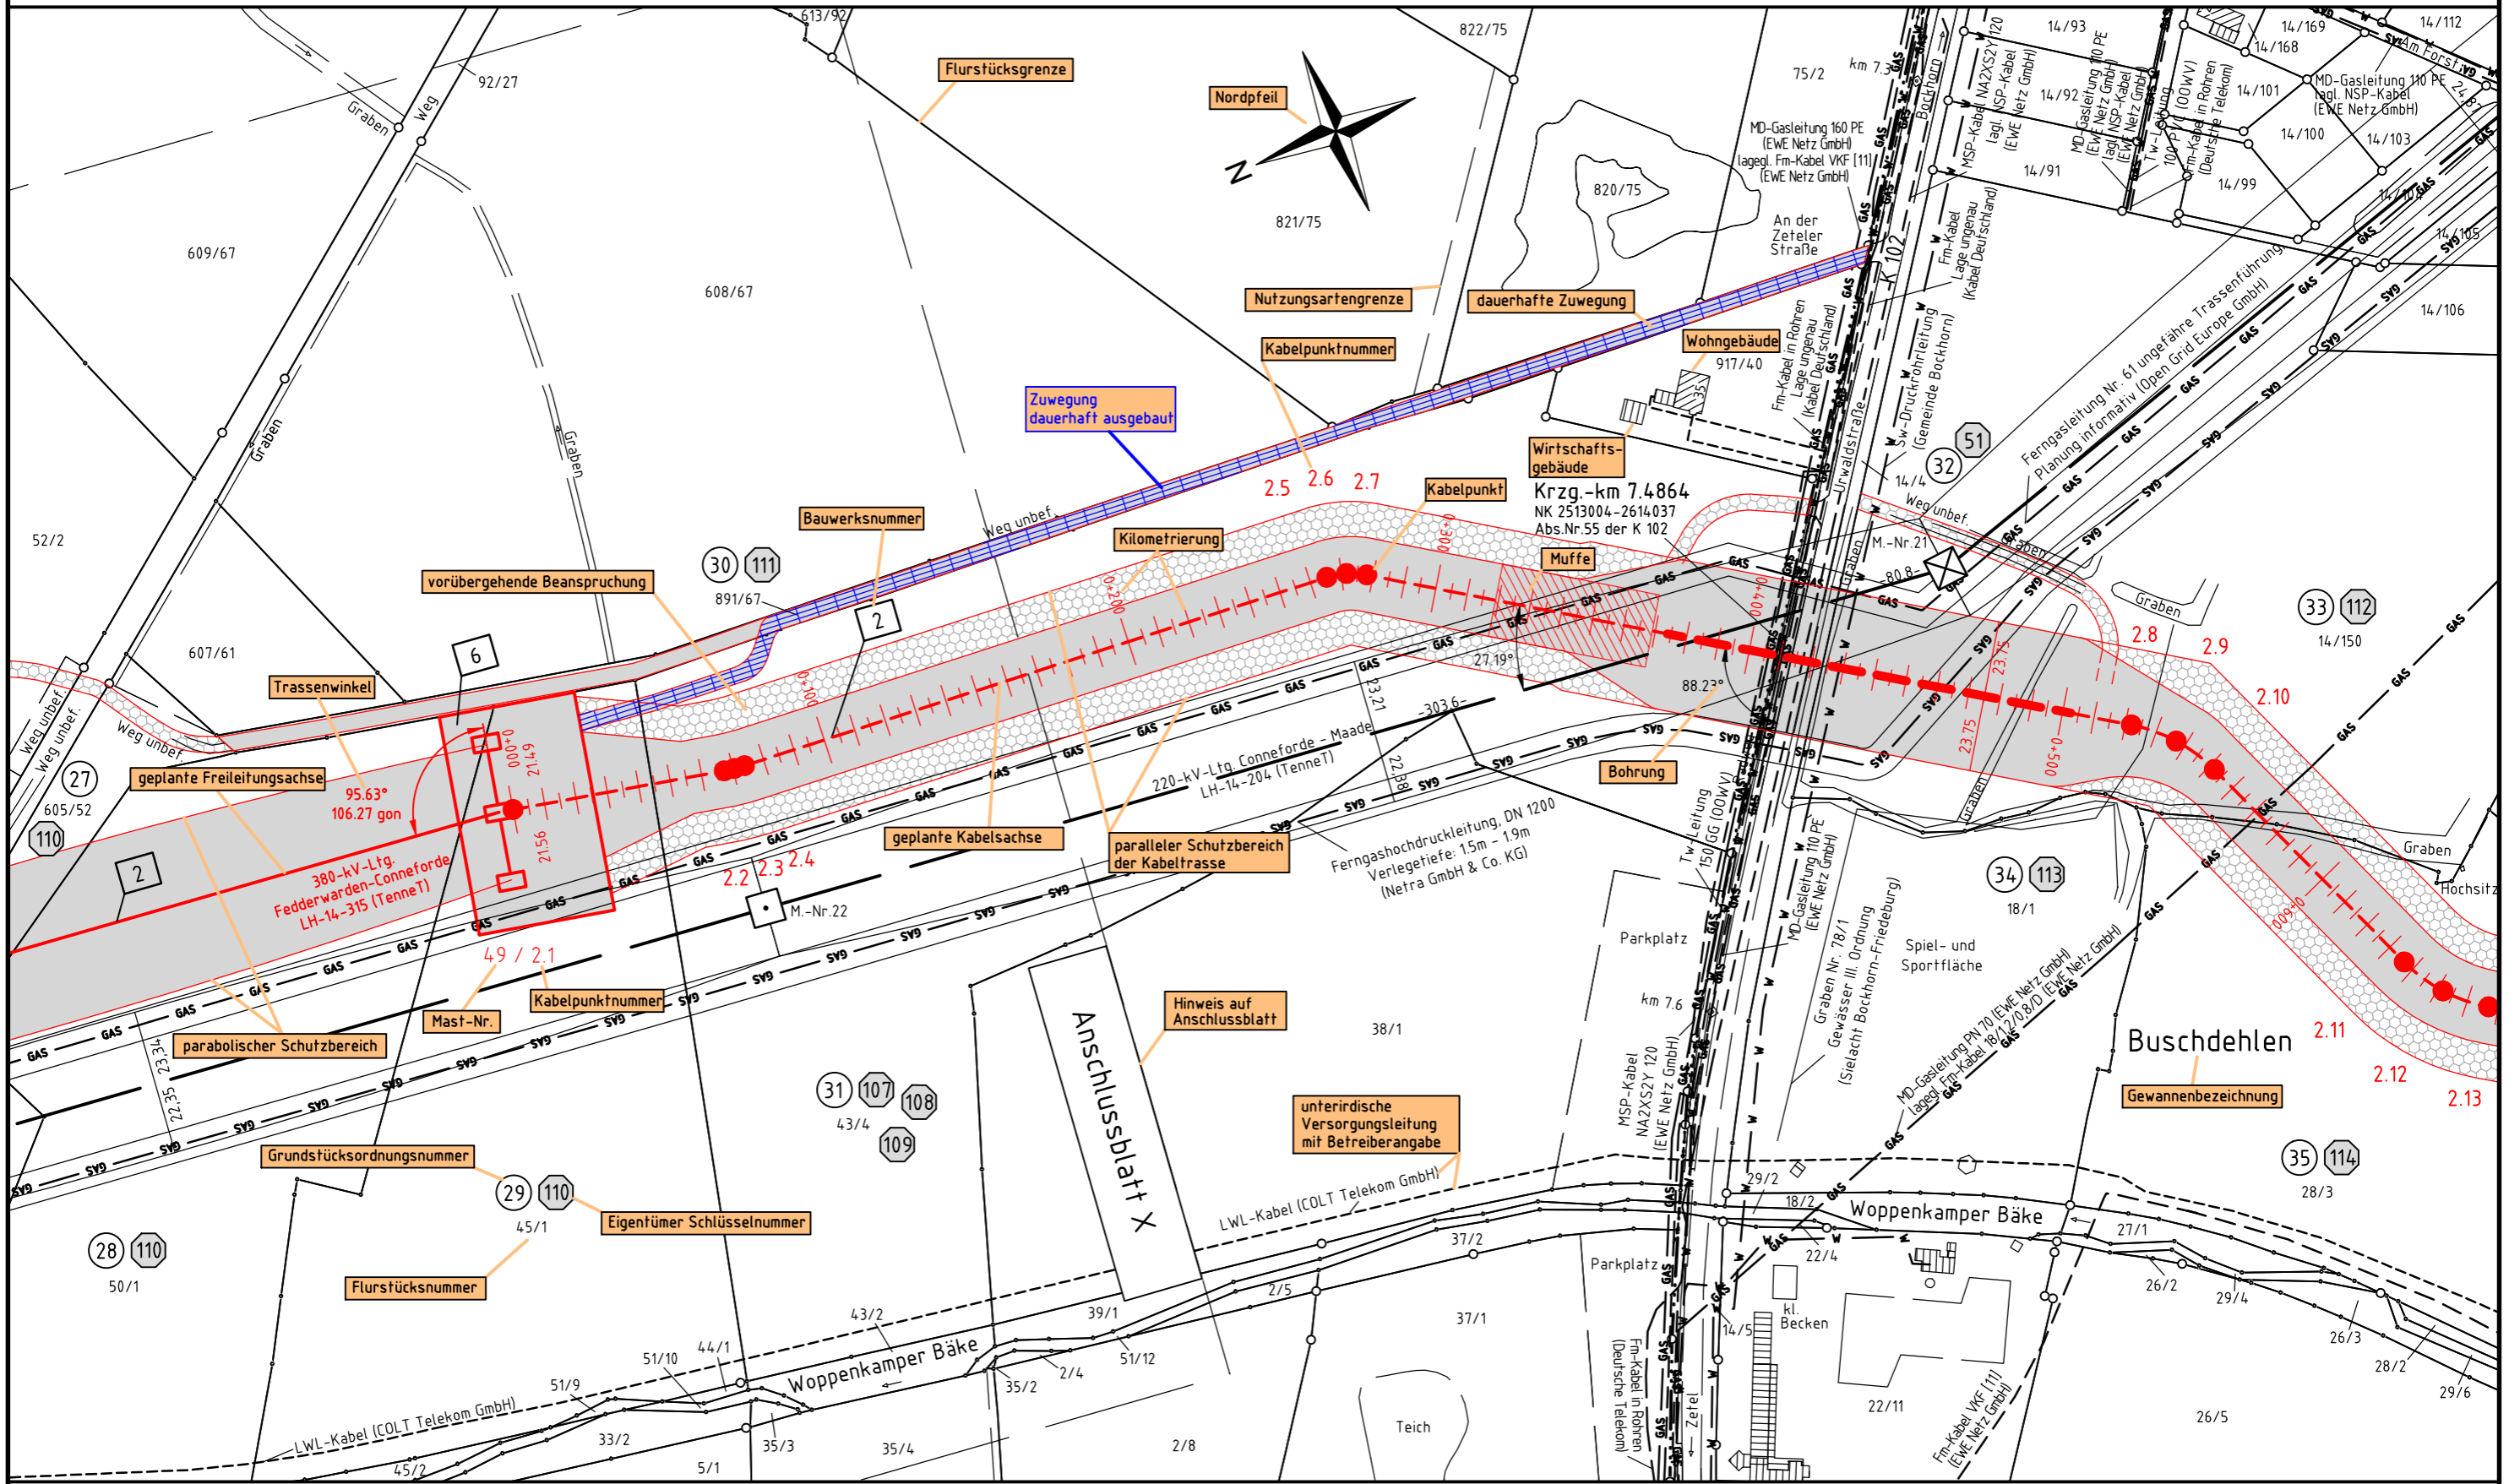

Flur 16

Gemeinde Bockhorn Gemarkung Bockhorn

Flur 17

Quelle: Auszug aus den Geobasisdaten der
Niedersächsischen Vermessungs- und Katasterverwaltung, © Jahr 2013

