59
WA140-36,00
/DA
DD-4-TT-2015.1

- 404.67 -

60
T1-44,00
VH
DD-4-TT-2015.1

- 438.19 -

61
T1-41,00
VH
DD-4-TT-2015.1

- 377.04 -

62
WA140-39,00
DA/
DD-4-TT-2015.1

Lastfall	Durchhang [m] links	rechts
80°C	16.87*	17.39*
40°C	15.57	16.05
-5°C+u.Z.	16.87	17.32*

* dargestellte Seilkurve

Lastfall	Durchhang [m] links	rechts
80°C	19.98	19.99*
40°C	18.45	18.46
-5°C+u.Z.	19.76*	19.73

* dargestellte Seilkurve

Lastfall	Durchhang [m] links	rechts
80°C	15.41*	14.45*
40°C	14.20	13.31
-5°C+u.Z.	15.59*	14.71

* dargestellte Seilkurve

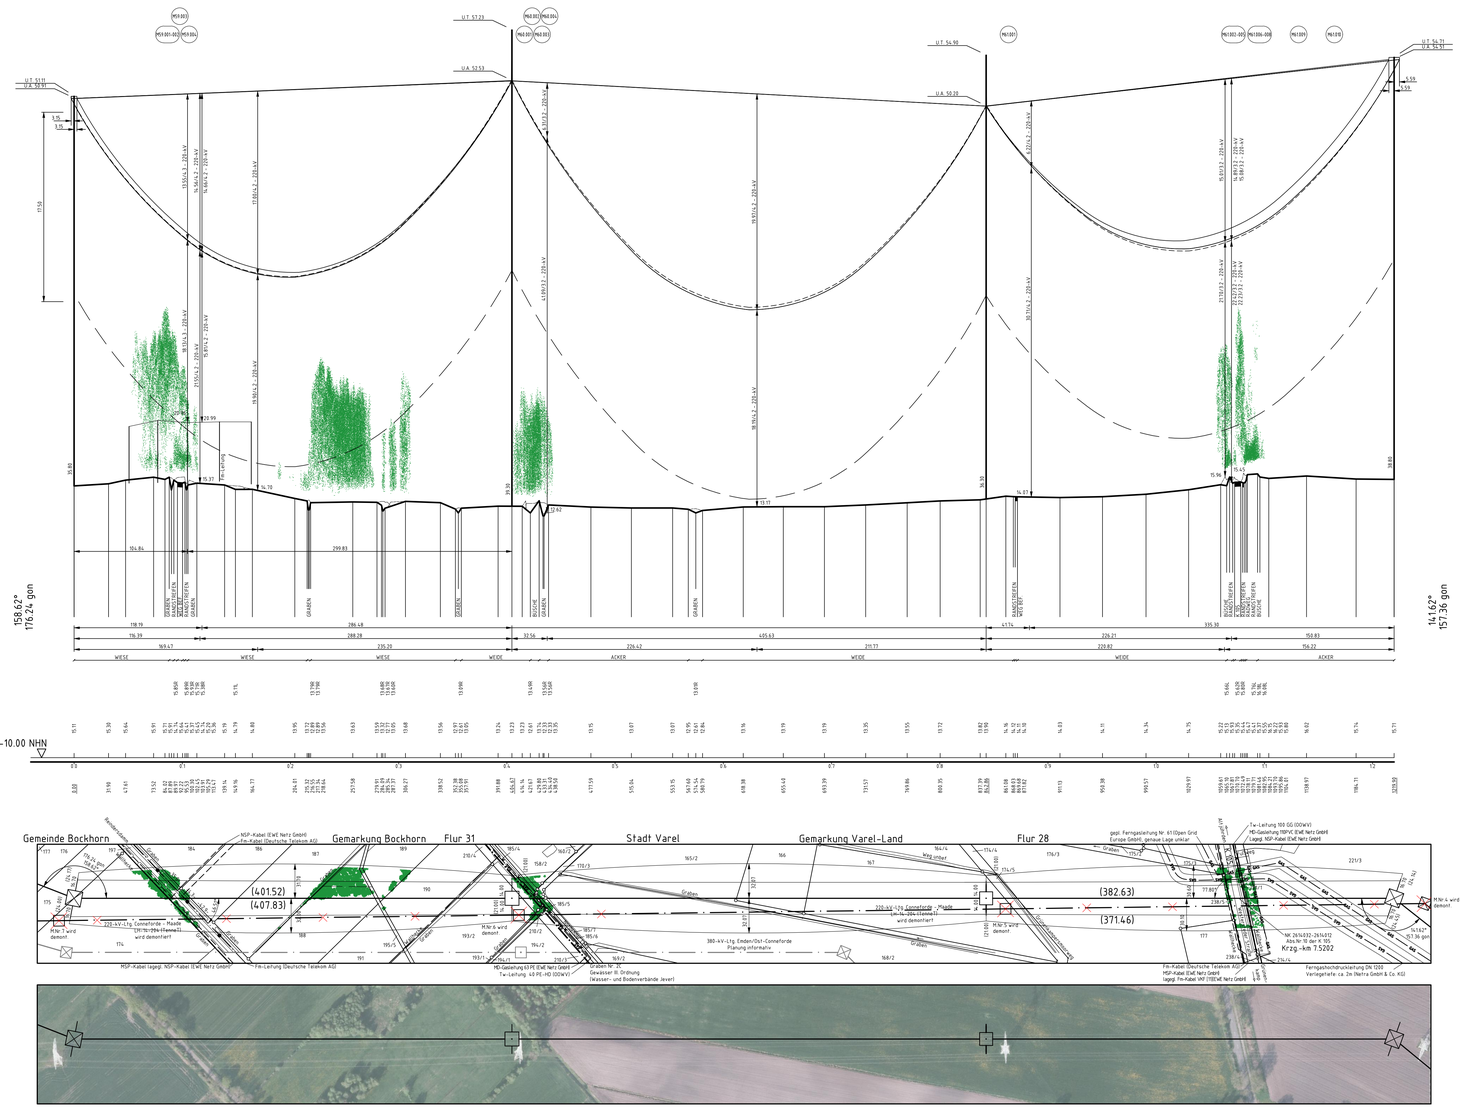

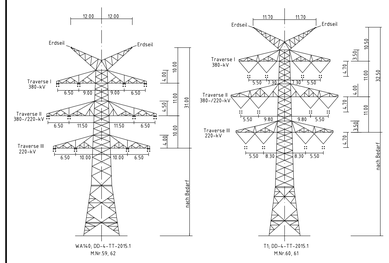

Anlage 8.2

TENNET Taking power further

380-kV-Leitung
Fedderwarden – Conneforde Nr. 315
220-kV-Leitung
Conneforde – Maade Nr. 204

Längenprofil

Mast Nr. 59 – Mast Nr. 62

Deckblatt

Errichtungsvorschrift	: EN 50341 01.2011 Wind 4/Eis 2
Gestänge	: DD-4-TT-2015.1
Beseilung Leiterseil	: 4 x 3 x 4 x 564-AL1/72-ST1A; σ_{10} = 46.0 N/mm²
Erdseil	: –
Luftkabel/ sonstige Belegung	: 2 x LWL äquivalent zum Erdseil 264-AL1/34-ST1A; σ_{10} = 46.0 N/mm² (dhgl. zum Leiterseil bei EDS)
Ketten	: DA L = 7.00m VH L = 4.70m
Seitliche Überhöhung	: 15m rechts — — — oder links — — — aufgenommen

Planfeststellungsunterlage

Aufgestellt
Bayreuth, 02.02.2015

Firma: GA Hochspannung Leitungsbau GmbH

Maßstab: Länge 1 : 2000, Höhe 1 : 200

Einheit: Meter

	Datum	Name
Bearb.	22.05.2015	Küter
Gepr.	22.05.2015	Kühnemund
Zustand		Gültig
Org.-Einheit ANW		–

Zust.	Änderung	Datum	Name
C	Leiterseilbez.	13.09.17	DHS
B	Kataster	11.09.17	DHS
A	Kreuzungsnr.	07.12.16	DHS

TENNET Taking power further

Blatt: 37 / 46

Satzungsgemäß ausgelegen in der Zeit
vom .....
bis .....

Zeit und Ort der Auslegung sind vor Auslegung ortsüblich bekannt gemacht worden

Gemeinde: .....

Dienstsiegel/Unterschrift: .....

Planfeststellungsbehörde

LGLN

Quelle Auszug aus den Geobasisdaten der Niedersächsischen Vermessungs- und Katasterverwaltung, © Jahr 2013