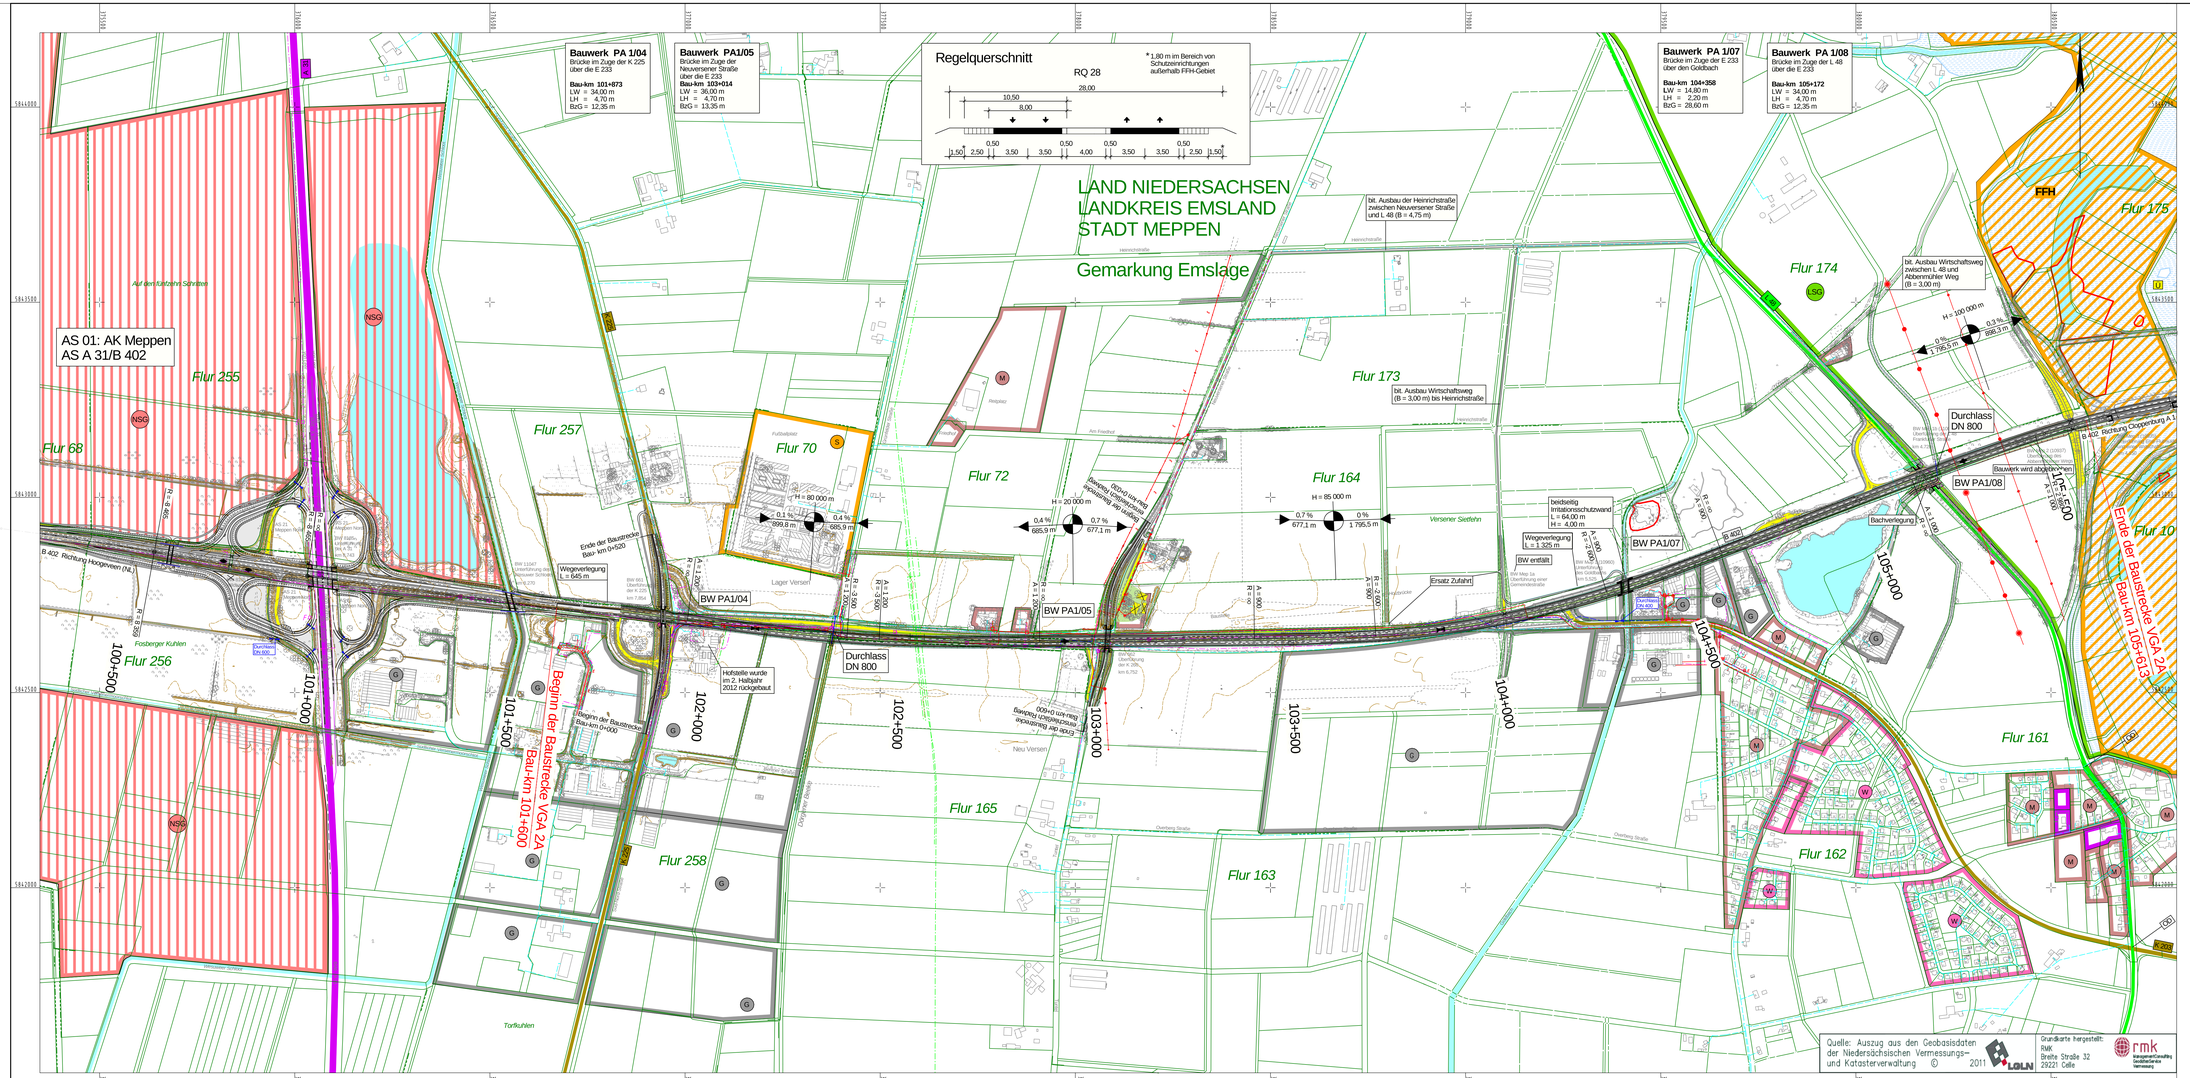

Zeichenerklärung

Planung

- Einschnittsböschung
- Richtungsfahrbahn
- Mittelstreifen
- Richtungsfahrbahn
- Dammböschung
- Wirtschaftsweg
- Brücke
- H = 15 000 m; 1,500 % 0,700 % 1 531,000 m 725,000 m — Neigungsbrechpunkt mit Angabe von Ausrundungshalbmesser, Längsneigung und Abstand zum nächsten Neigungsbrechpunkt
- Gradientenhochpunkt
- Gradiententiefpunkt

Gebiete und Flächen

vorhanden

- (W) Wohnbaufläche
- (M) gemischte Baufläche
- (G) gewerbliche Baufläche
- (S) Sonderbaufläche
- Gemeinbedarf

Straßennetz

vorhanden

- A 31 Bundesautobahn
- B 70 Bundesstraße
- L 2151 Landesstraße
- K 33 Kreisstraße
- kommunale Straße

Schutzgebiete Natur, Landschaft, Wasser

- FFH FFH-Gebiet
- NSG Naturschutzgebiet
- LSG Landschaftsschutzgebiet
- geschütztes Biotop
- ÜS Überschwemmungsgebiet

Verwaltung

- Gemarkungsgrenze
- Flurgrenze
- Flurstücksgrenze

Sonstiges

- geplanter Gebäudeabbruch
- Rückbaufläche
- OD Grenze der Ortsdurchfahrt

Nr.	Art der Änderung	Datum	Zeichen

Anlage 3.1

Entwurfsbearbeitung:
PLANUNGSGEMEINSCHAFT E 233 VKE 1
weitner+partt
Landschaftsarchitekten Stadtplaner VBP
Hildebrand + WSG Nordhorn
Telefon: +49 5921 8844-0 Telefax: +49 5921 8844-22

Planverfasser:
INVER
INVER - Ingenieurbüro für Verkehrswesen GmbH
Beratende Ingenieure
Mauritzkamp Hendrik-Ibsen-Straße 2a 99094 Erfurt
Telefon: 036122 38-0 Telefax: 036122 38-101

bearbeitet	Juni 2016	Reu
gezeichnet	Juni 2016	Schm
geprüft	Aug. 2016	Bgr

11 062

Projektbearbeitung:
Landkreis Emsland
LANDKREIS CLOPPENBURG

Nachgeprüft:
Meppen, den 18.06.2018
Landkreis Emsland
im Auftrage: gez. Thieke

1 2 3

VARIANTENUNTERSUCHUNG

Plancodierung	290701	1	3	V	1	LP	5T	41	01	V

Straßenbauverwaltung des Landes Niedersachsen

E 233 (B 402 / B 213 / B 72)

von der AS Meppen (A 31) bis zur AS Cloppenburg (A 1)

Unterlage / Blatt-Nr.: 5 / 1
Lageplan
Variante Süd

PROJIS-Nr.: 0306290710

Maßstab: 1 : 5 000

Planungsabschnitt: 1 / Varianten im VGA 2A

B 402 von der AS Meppen (A31) bis Meppen (B 70)

Stat.: 101+600 bis 105+600

Aufgestellt:
Lingen, den 20.06.2018
Niedersächsische Landesbehörde für Straßenbau und Verkehr
- Geschäftsbereich Lingen -
im Auftrage: gez. Haberland

K:\Plbergr\1106\211_VU_VGA_2A\Vestra\Pläne\VU_5\290701-1-3-V-1-LP-5T-41-01- -V.pln\02.08.2016 Blattgröße 132 x 57,3 cm