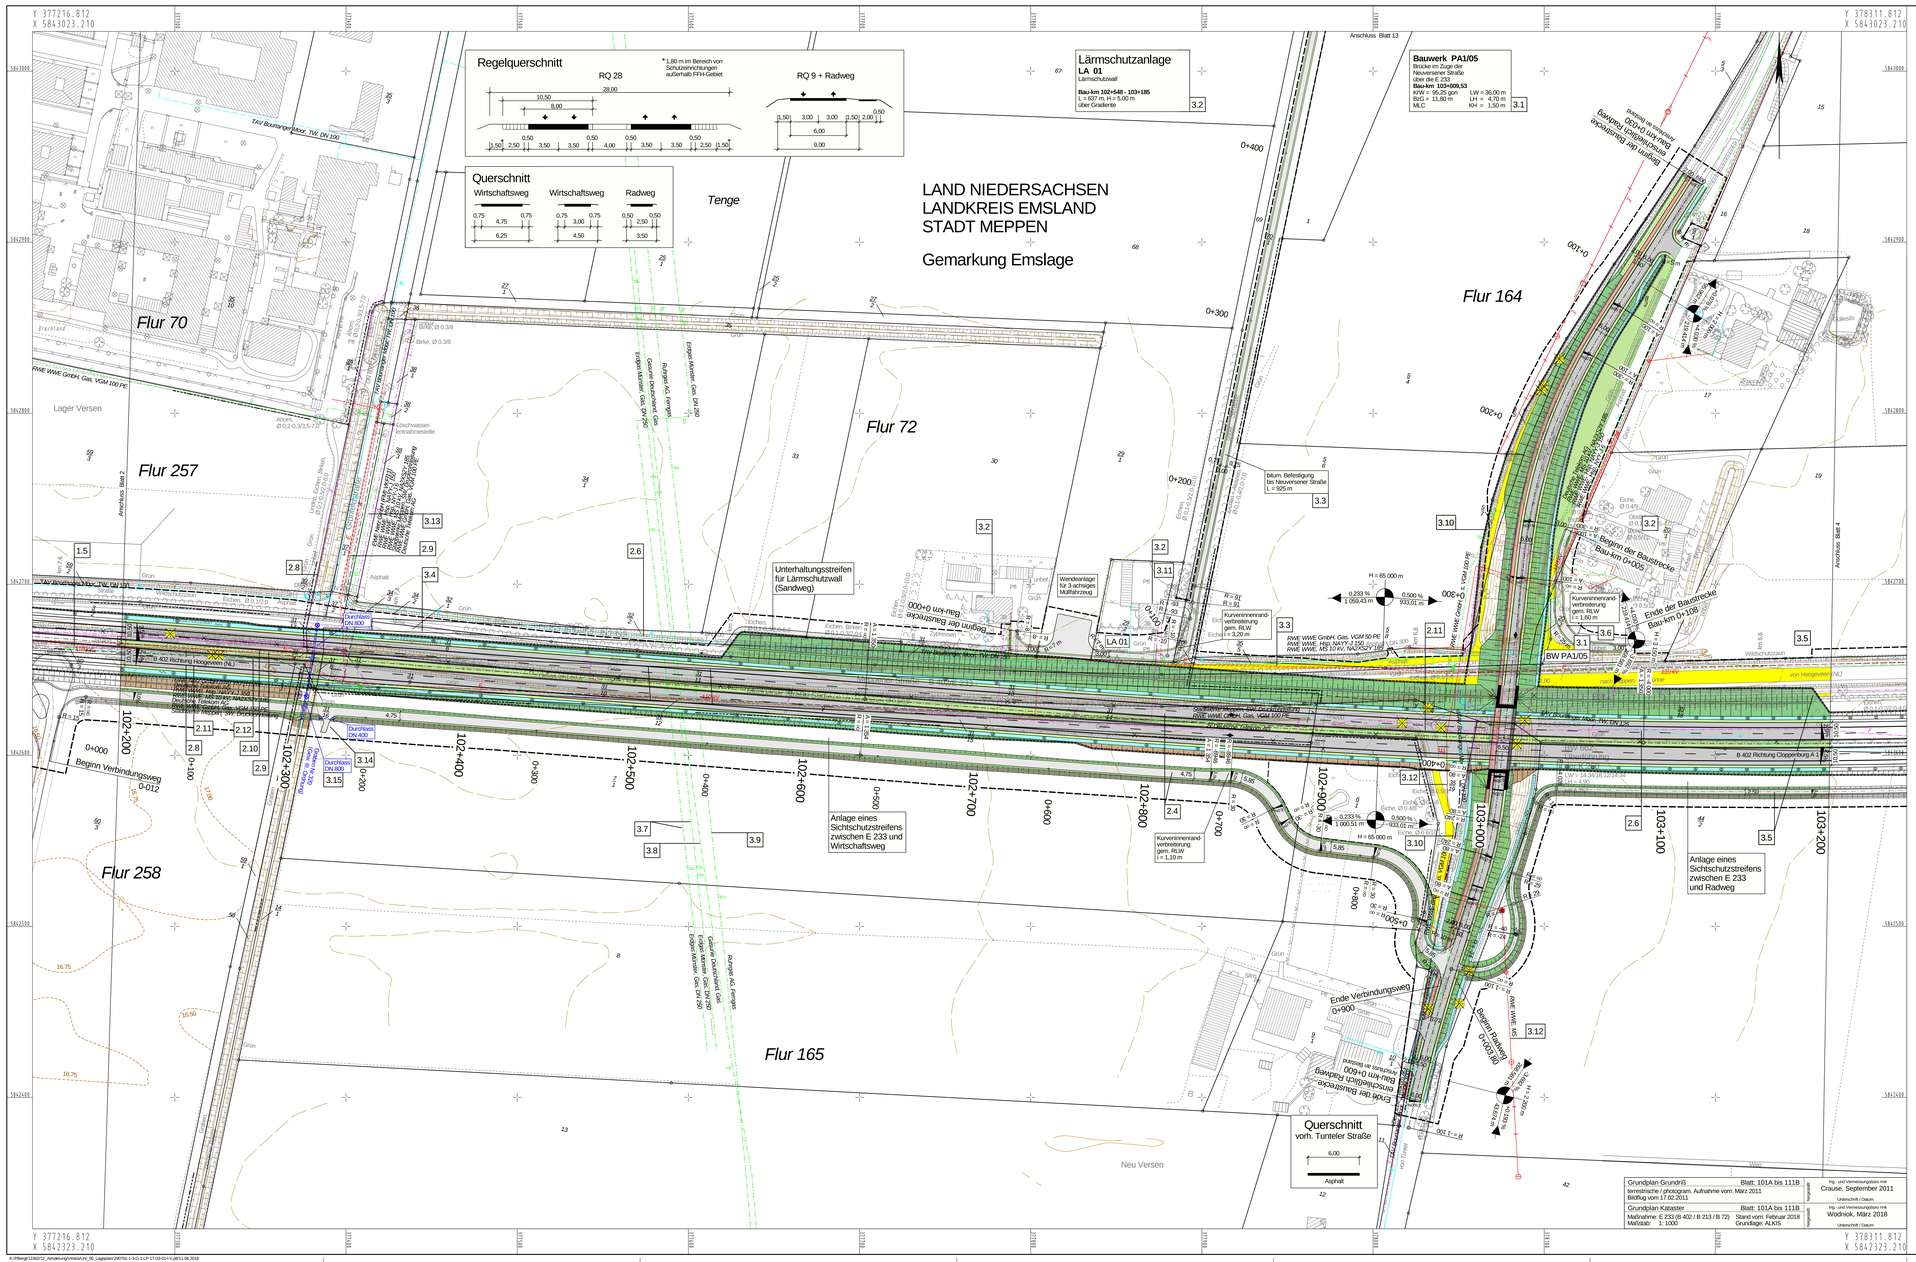

Zeichenerklärung

Planung

- Einschnittsböschung
- Mulde mit Fließrichtung
- Versickermulde
- Straßenrestbeinflachen
- Wirtschaftsweg
- Radweg
- Fahrbahnteiler / Insel / Parkstreifen
- Dammböschung
- Bankett
- Richtungsfahrbahn mit Fahrstreifenaufteilung
- Mittelstreifen, Achse
- Richtungsfahrbahn
- Bankett mit Zufahrt
- Entwässerungsgraben mit Fließrichtung
- Brücke mit Widerlager
- Stützwand
- H = 15 000 m; 2 500 % / 2 531,000 m; 0 700 % / 725,000 m — Neigungsbrechpunkt mit Angabe von Ausrundungshalbmesser, Längsneigung und Abstand zum nächsten Neigungsbrechpunkt
- Gradientenhochpunkt
- Gradiententiefpunkt
- 5,0 % — Querneigung

Immissionsschutz

- Lärmschutzwand
- Lärmschutzwall
- Gebäudeseiten mit Grenzwertüberschreitung
- AWB (B) — Außenwohnbereich ohne / mit Grenzwertüberschreitung (B = Balkon, T = Terrasse, F = Freisitz)

Regelungsverzeichnis

- 12 — Nr. im Regelungsverzeichnis

Sonstiges

- freizuhaltendes Sichtfeld
- Blendschutz
- Baumfällung
- Baufeldgrenze
- geplanter Gebäudeabbruch
- Rückbaustrecke
- Rückbaufläche
- Wildschutzzaun
- Irritationsschutzwand für Vögel und Fledermäuse

Versorgungseinrichtungen

vorhanden	geplant	
W	W	Trinkwasserleitung
G	G	Gasleitung
E	E	E-Freileitung
E	E	E-Leitung
F	F	Fernmeldeleitung
SW	SW	Schmutzwasserleitung
SB	SB	Straßenbeleuchtung
FH	FH	Fernheizleitung

Entwässerung

vorhanden	geplant	
DN 300	50,0 m 1,5% DN 300	Regenwasserleitung DN 300 mit Angabe von Fließrichtung, Länge und Gefälle
		Kontrollschacht Drain mit Drainageleitung
		Straßenablauf mit Anschlussleitung
		Prüfschacht
		Ablaufschacht
		Rohrdurchlass mit Böschungsstück
		Rechteckdurchlass mit Endbauwerken

Verwaltung

- Gemarkungsgrenze
- Flurgrenze
- Flurstücksgrenze

Schutzgebiete Natur, Landschaft, Wasser

- FFH — FFH-Gebiet
- Naturschutzgebiet
- Landschaftsschutzgebiet
- gesetzlich geschütztes Biotop
- Überschwemmungsgebiet

weitere Gebiete

- militärisches Gebiet

Leitungsinformation nicht zur Maßentnahme geeignet

Nr.	Art der Änderung	Datum	Zeichen
i	Überlaufschwelle, Wartungsweg, Fahrbahnbreite Neuversener Straße,	Januar 2018	Reu
	Wildschutzzaun		

Entwurfsbearbeitung:	Planverfasser:			
PLANUNGSGEMEINSCHAFT E 233 VKE 1	IVV AVER	bearbeitet	März 2018	Reu
		gezeichnet	März 2018	Schm
		geprüft	März 2018	Bgt
			11 062	

Projektbearbeitung: Landkreis Emsland

Nachgeprüft: Meppen, den 18.06.2018 — Landkreis Emsland — im Auftrage: gez. Thieke

1 2 3 13 4 5 6 7 8 9 10 11 12

FESTSTELLUNGSENTWURF

Plancodierung: 290701 | 1 | 3 | G | 1 | LP | 17 | 03 | 01 | I | V

Straßenbauverwaltung des Landes Niedersachsen

E 233 (B 402 / B 213 / B 72)

von der AS Meppen (A 31) bis zur AS Cloppenburg (A 1)

Unterlage / Blatt-Nr.: 5 / 3

Lageplan

Stat.: 102+200 bis 103+200

PROJIS-Nr.: 030629710

Maßstab: 1 : 1 000

Planungsabschnitt: 1

B 402 von der AS Meppen (A31) bis Meppen (B 70)

Stat.: 100+000 bis 111+111,48

Aufgestellt: Lingen, den 20.06.2018 — Niedersächsische Landesbehörde für Straßenbau und Verkehr, Geschäftsbereich Lingen — im Auftrage: gez. Haberland