

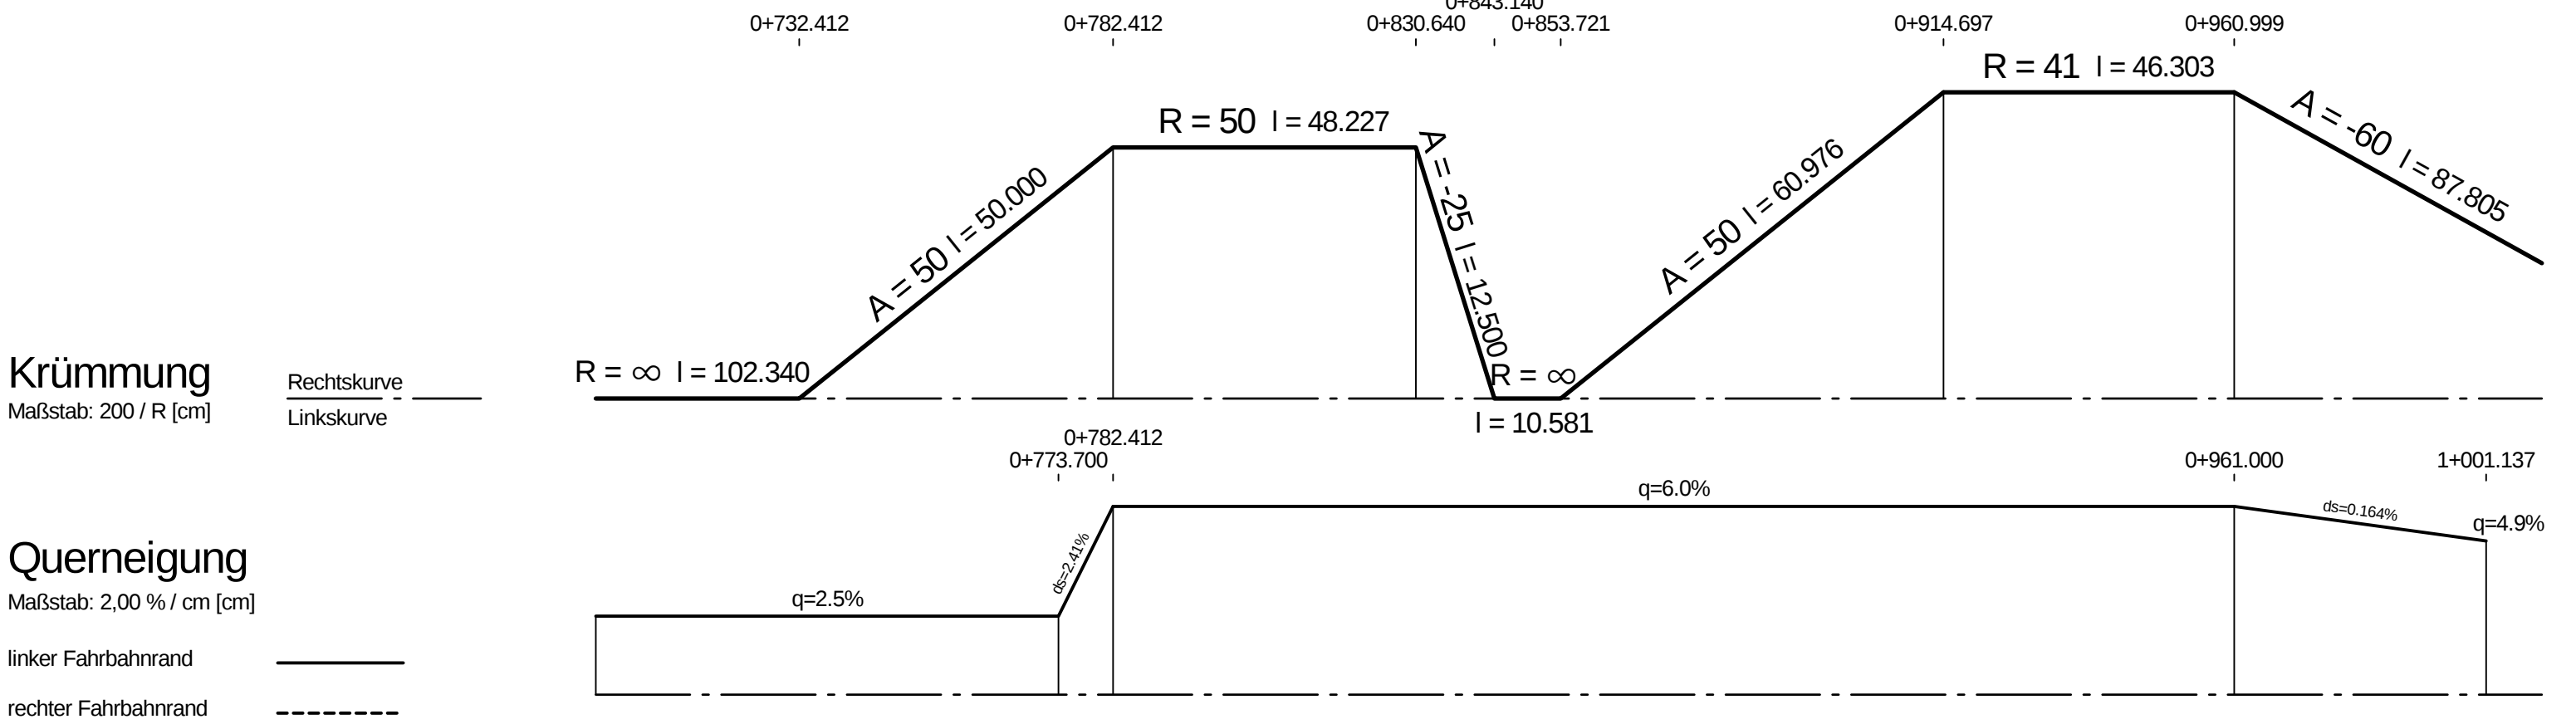


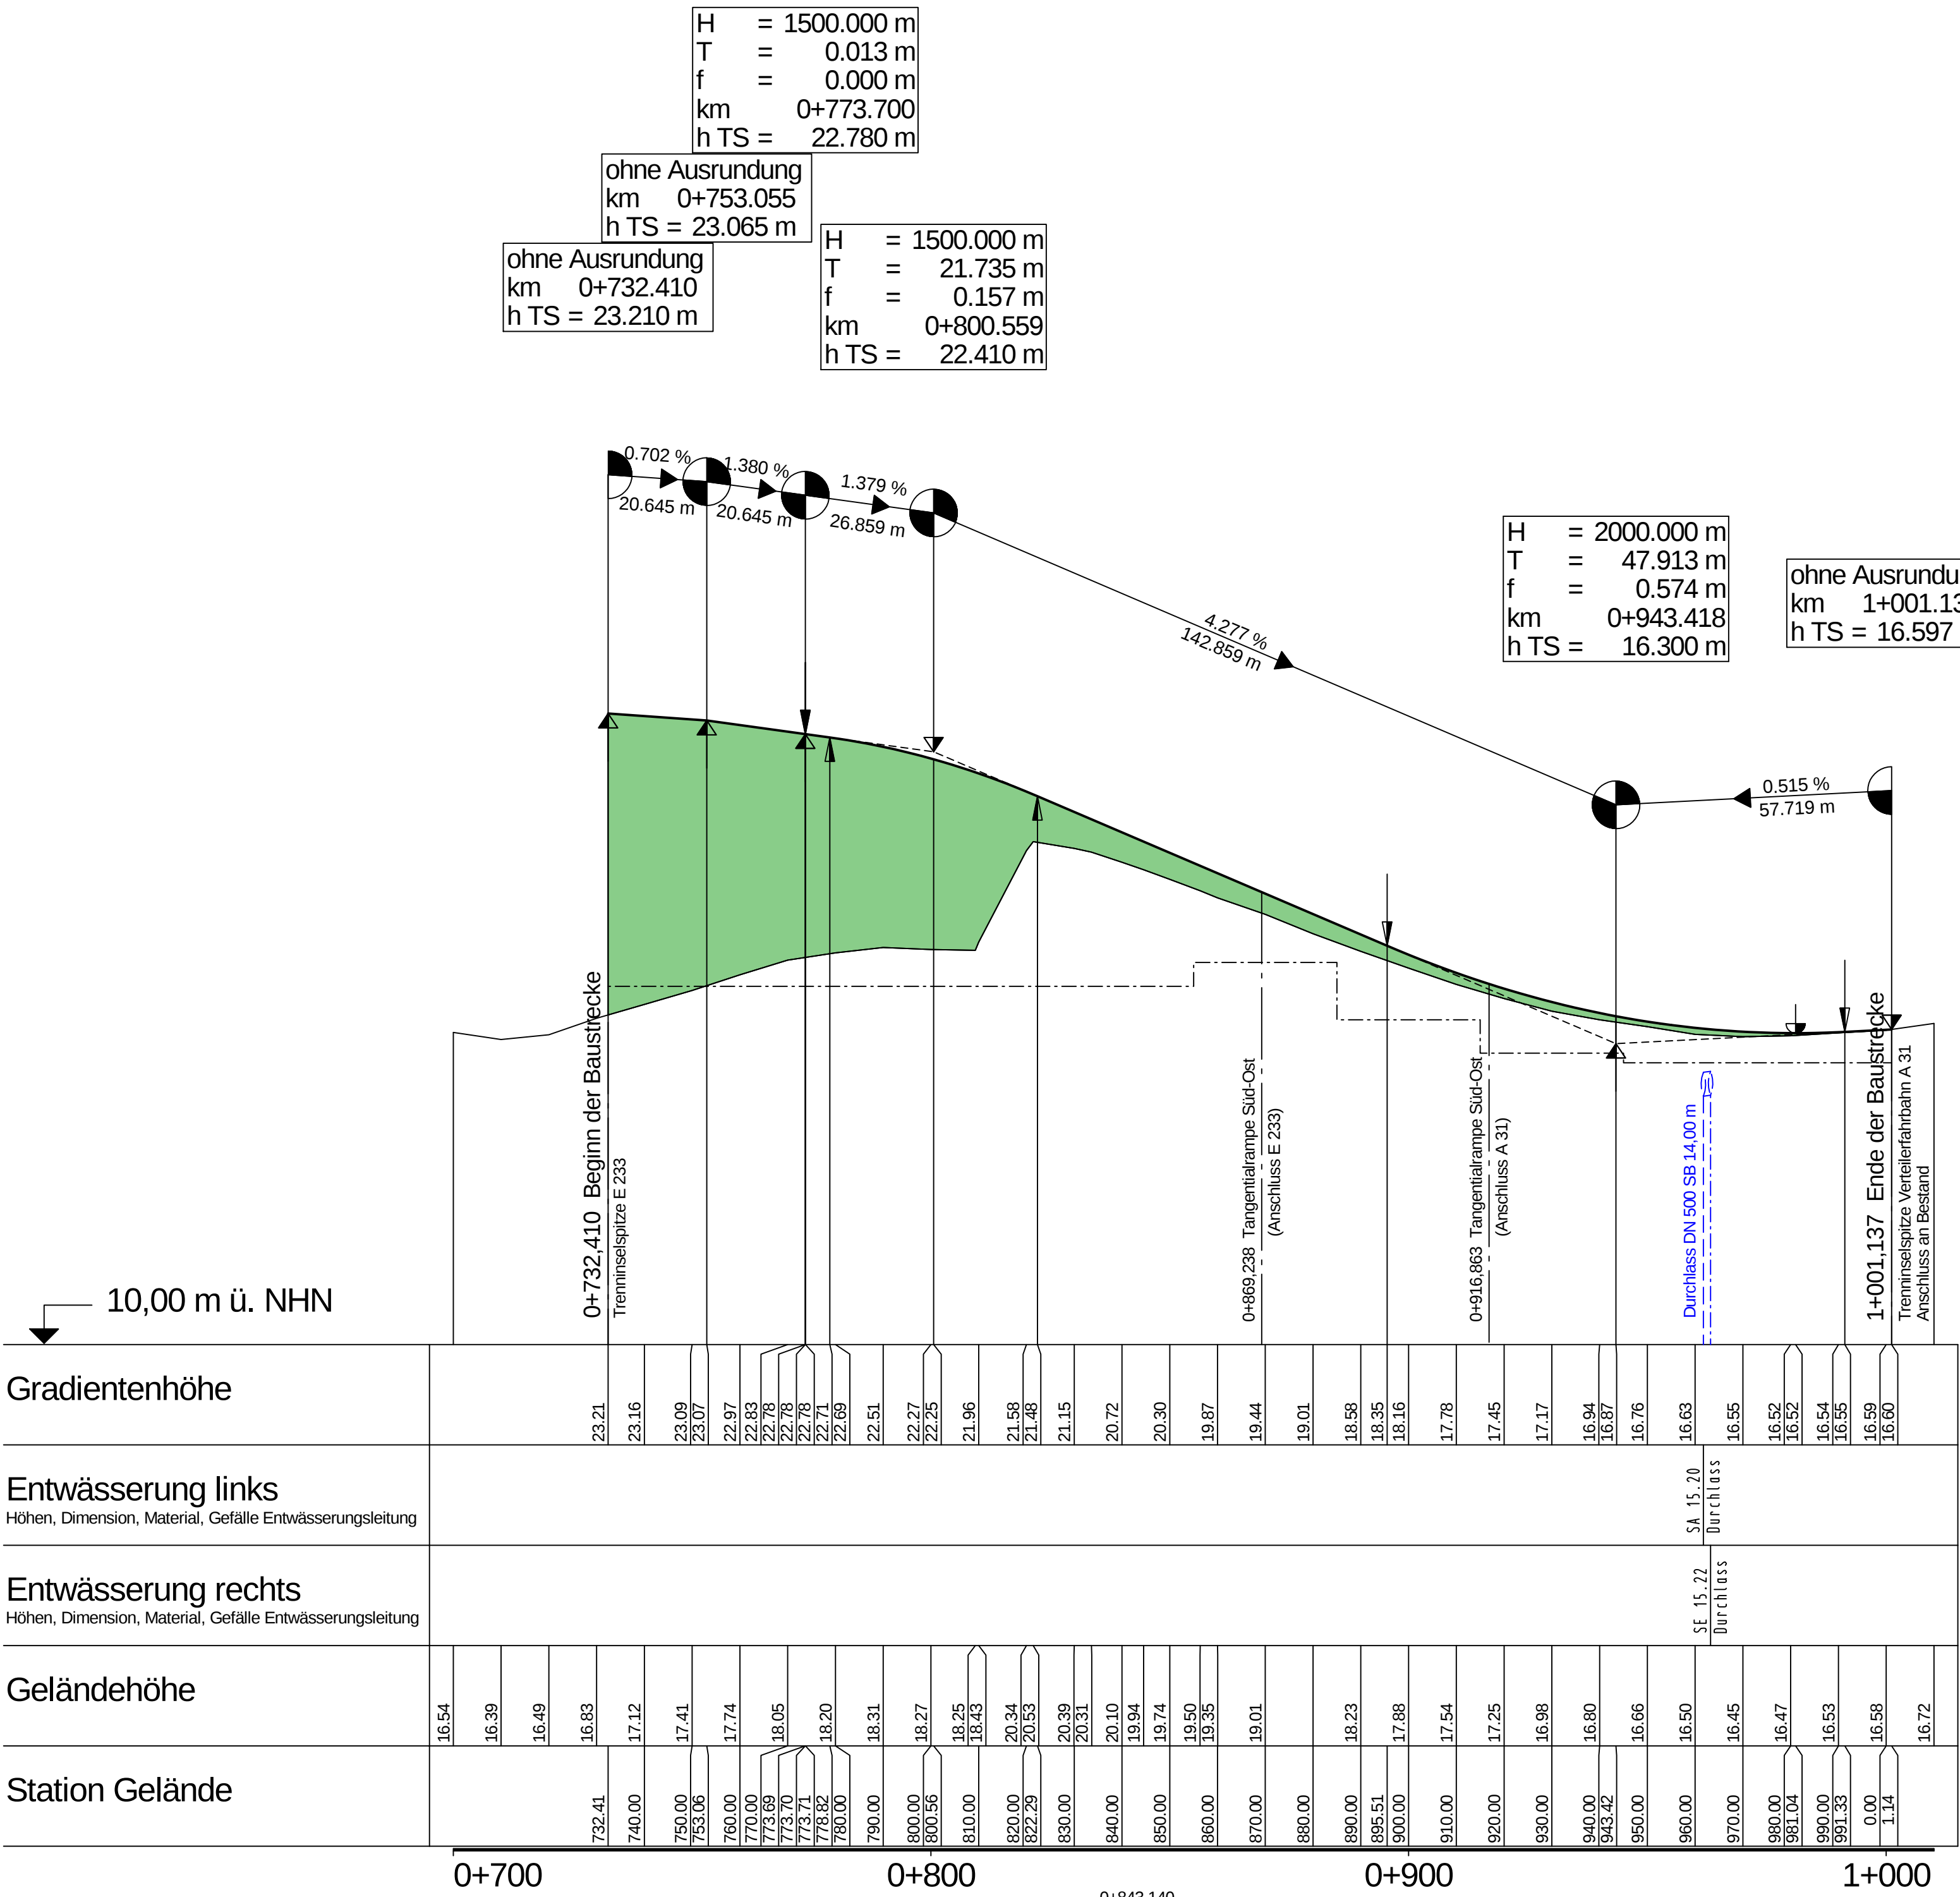


Zeichenerklärung

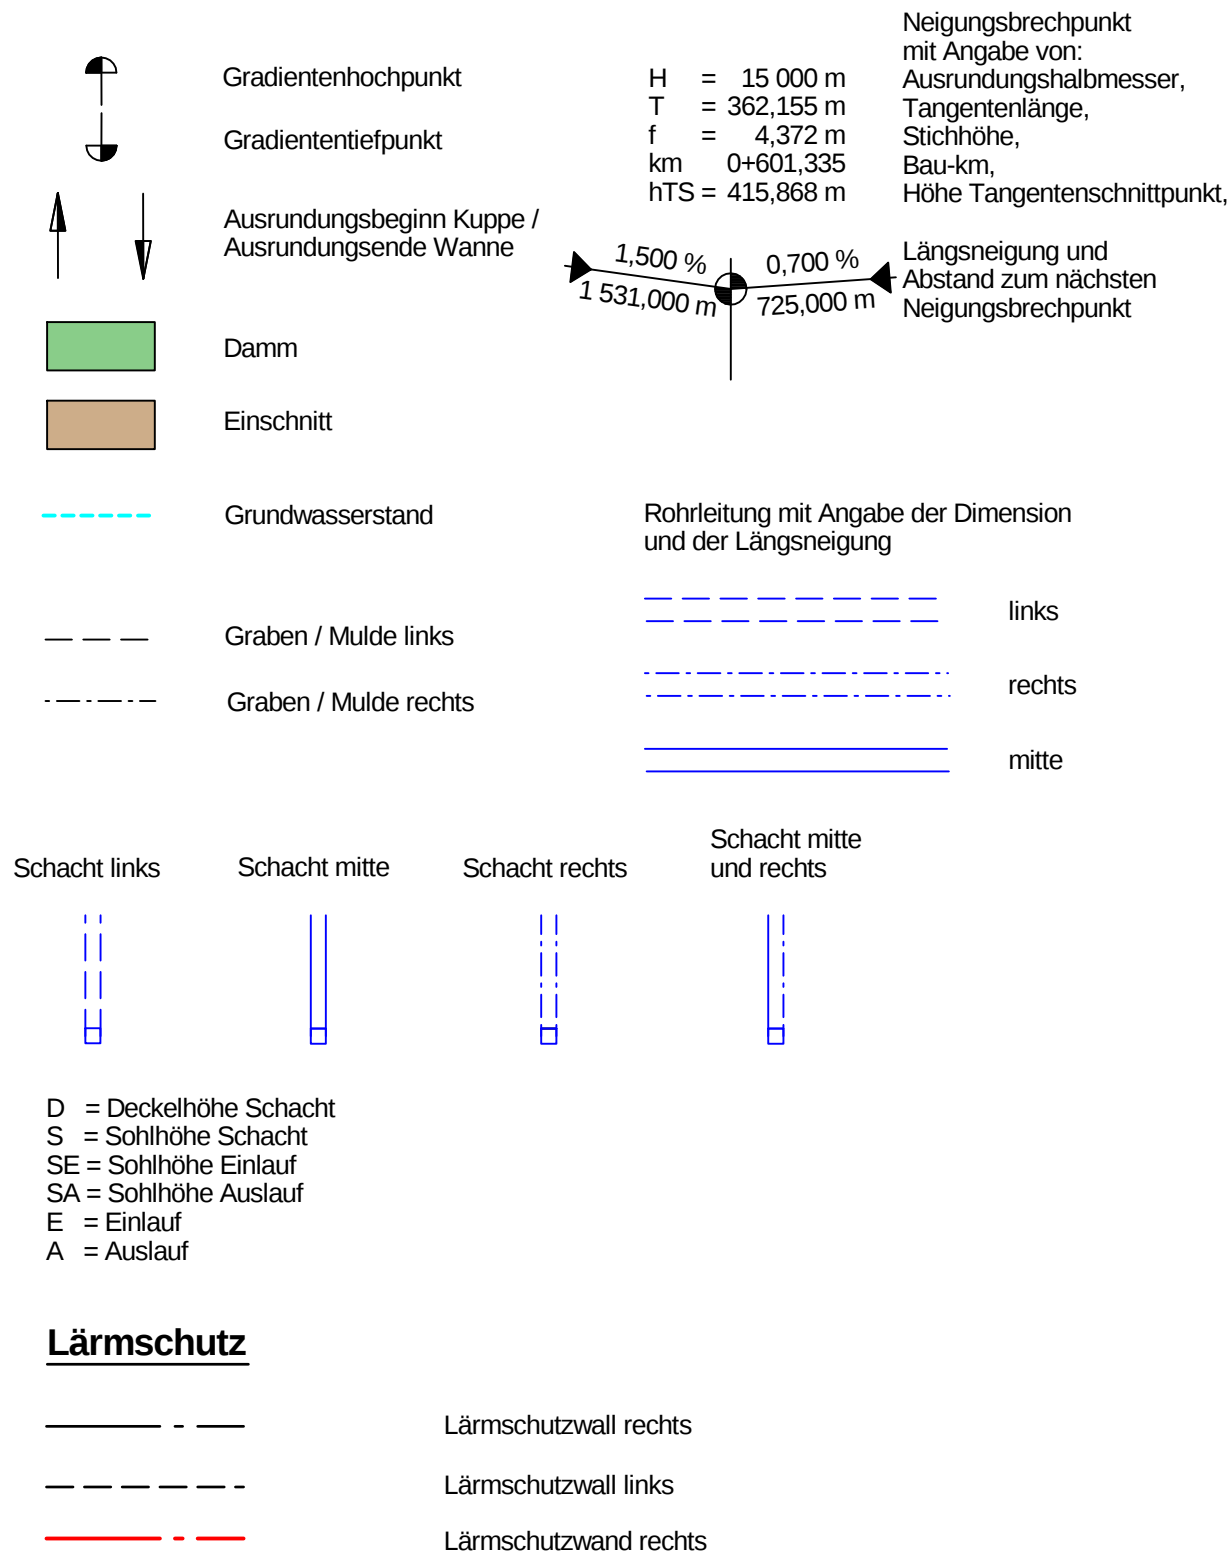

Nr.	Art der Änderung	Datum	Zeichen

Entwurfsbearbeitung:	Planverfasser:	bearbeitet	März 2018	Reu
PLANUNGSGEMEINSCHAFT E 233 VKE 1	INVER	gezeichnet	März 2018	Schm
verarbeitet durch Landschaftsingenieurgesellschaft mbH Salzmann 7, 48529 Nordhorn Telefon: +49 5921 8844-0 Telefax: +49 5921 8844-22	INVER - Ingenieurbüro für Verkehrsplanungen GmbH Bestandene Ingenieure Maximilian-Welsch-Straße 2a 99084 Erfurt Telefon: 0361/22 38-0 Telefax: 0361/22 38-101	geprüft	März 2018	Bgt
11 062				

Projektbearbeitung:	Landkreis	Nachgeprüft:
Landkreis	Emsland	Meppen, den ... 18.06.2018 ...
		Landkreis Emsland
		im Auftrag: ... gez. Thieke

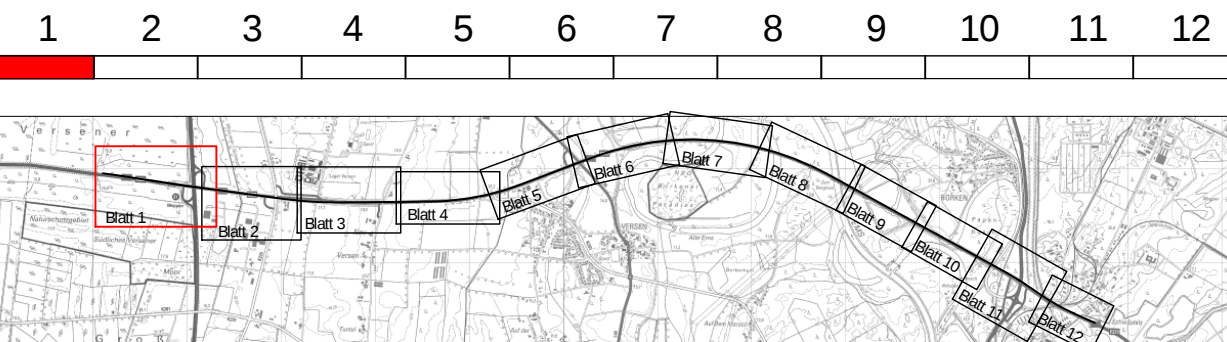

FESTSTELLUNGSENTWURF

Plancodierung	290701	1	3	G	1	HK	1T	16	01	e	V
Straßenbauverwaltung des Landes Niedersachsen					Unterlage / Blatt-Nr.: 6.2 / 16						
E 233 (B 402 / B 213 / B 72)					Höhenplan						
von der AS Meppen (A 31) bis zur AS Cloppenburg (A 1)					AK Meppen						
PROJIS-Nr.: 0306290710					Stat.: 0+732.410 bis 1+001.137						
Planungsabschnitt: 1					B 402 von der AS Meppen (A31) bis Meppen (B 70)						
Stat.: 100+000 bis 111+111,48					Maßstab: 1 : 1 000/100						
Aufgestellt:					Lingen, den ... 20.06.2018						
Niedersächsische Landesbehörde für Straßenbau und Verkehr - Geschäftsbereich Lingen					im Auftrag: ... gez. Haberland						