


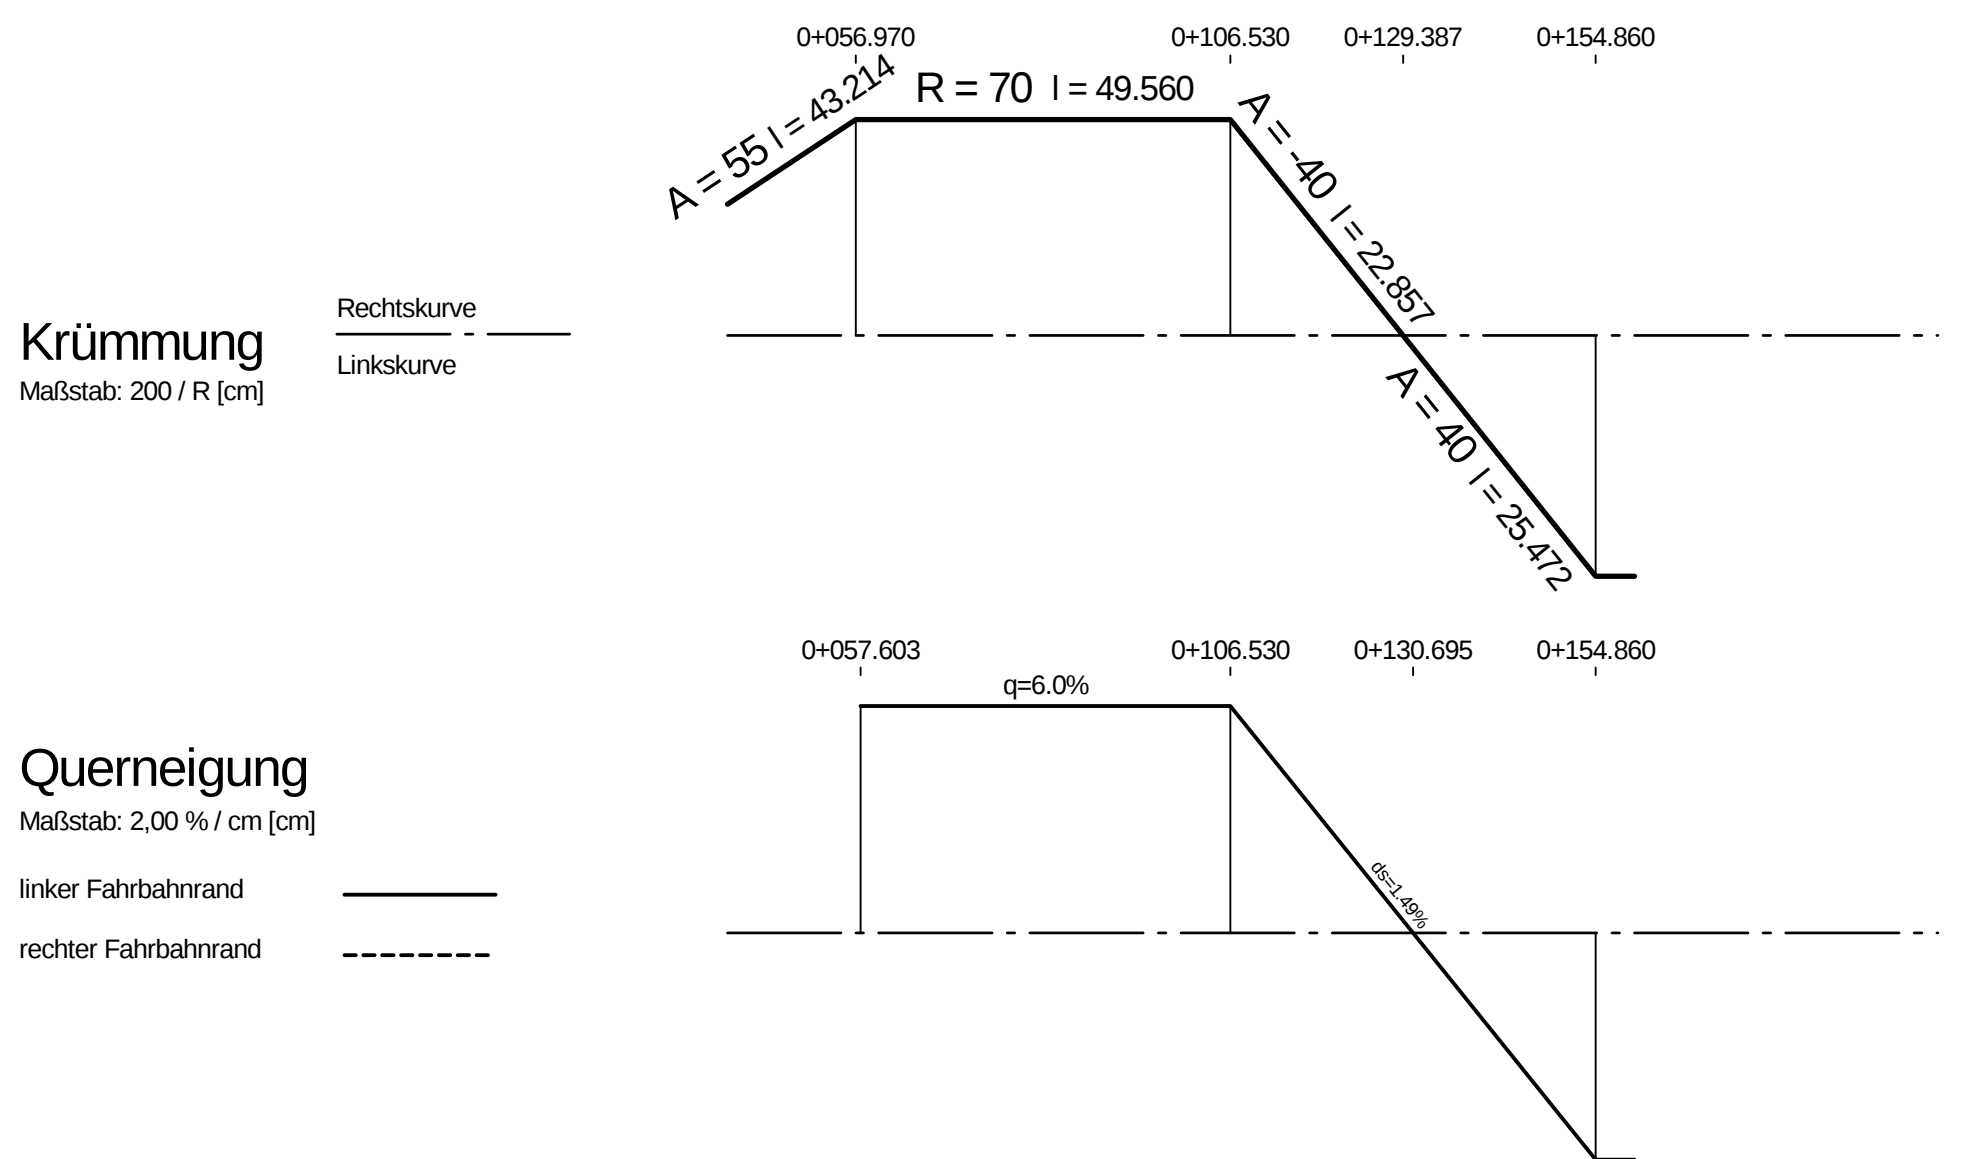

Neigungsbruchpunkt mit Angabe von:

- Ausrundungshalbmesser,
- Tangentenlänge,
- Stichhöhe,
- Bau-km,
- Höhe Tangentenschnittpunkt,

H = 15 000 m
T = 362,155 m
f = 4,372 m
km = 0+601,335
hTS = 415,868 m

Ausrundungsbeginn Kuppe / Ausrundungsende Wanne

1,500 %
1 531,000 m

0,700 %
725,000 m

Längsneigung und Abstand zum nächsten Neigungsbrechpunkt

Damm

Einschnitt

Grundwasserstand

Rohrleitung mit Angabe der Dimension und der Längsneigung

links

rechts

mitte

Schacht links

Schacht mitte

Schacht rechts

Schacht mitte und rechts

D = Deckelhöhe Schacht
S = Sohlhöhe Schacht
SE = Sohlhöhe Einlauf
SA = Sohlhöhe Auslauf
E = Einlauf
A = Auslauf

Lärmschutz

Lärmschutzschutzwand links


Lärmschutzschutzwand rechts

Lärmschutzschutzwand links

Nr.	Art der Änderung	Datum	Zeichen

Entwurfsbearbeitung: PLANUNGSGEMEINSCHAFT E 233 VKE 1 vertreten durch Länderschule Ingenieurgesellschaft mbH Seidenberg 7, 49529 Nordhorn Telefon: +49 5923 8844-0 Telefax: +49 5923 8844-22	Planverfasser:  INVER - Ingenieurbüro für Verkehrsanlagen GmbH Beratende Ingenieure Maximilian-Weisch Straße 2a 99084 Erfurt Telefon: 0361/22 38-0 Telefax: 0361/22 38-101	bearbeitet März 2018 Reu gezeichnet März 2018 Schm geprüft März 2018 Bgt
	11 062	

Projektbearbeitung:	Landkreis CLOPPENBURG	Nachgeprüft:
Landkreis		Meppen, den .. 18.06.2018 ..
		Landkreis Emsland
		im Auftrag: .. gez. Thieke ..

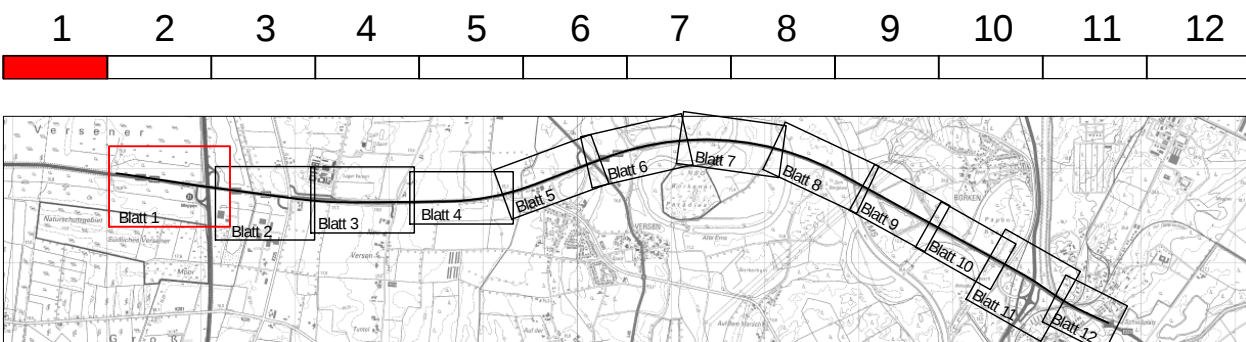

FESTSTELLUNGSENTWURF

Plancodierung										290701	1	3	G	1	HK	1T	17	01	e	V
Straßenbauverwaltng des Landes Niedersachsen													Unterlage / Blatt-Nr.: 6.2 / 17 Höhenplan AK Meppen Tangentialfahrbahn Süd-Ost Stat.: 0+057,603 bis 0+154,860 Maßstab: 1 : 1 000/100							
E 233 (B 402 / B 213 / B 72)																				
von der AS Meppen (A 31) bis zur AS Cloppenburg (A 1)																				
PROJIS-Nr.: 0306290710																				
Planungsabschnitt: 1																				
B 402 von der AS Meppen (A31) bis Meppen (B 70)																				
Stat.: 100+000 bis 111+111,48																				
Aufgestellt:																				
Lingen, den 20.06.2018																				
Niedersächsische Landesbehörde für Straßenbau und Verkehr - Geschäftsbereich Lingen -																				
im Auftrag: gez. Haberland																				