

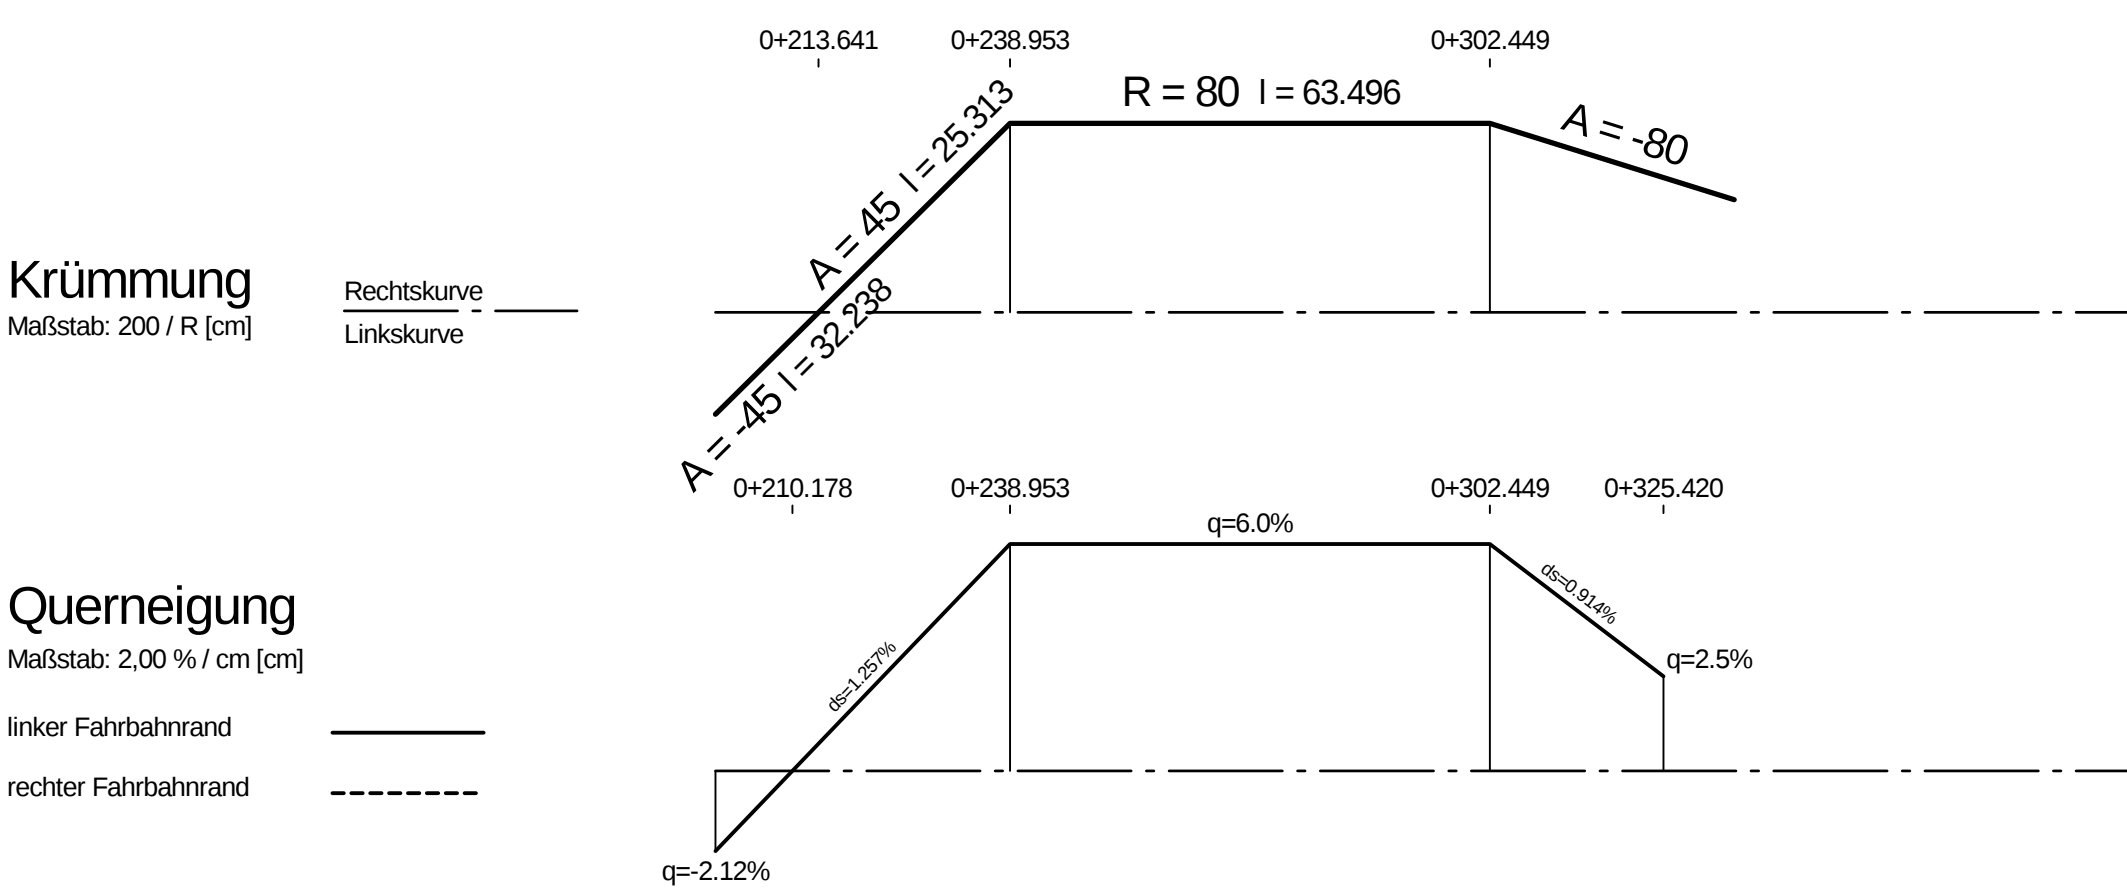
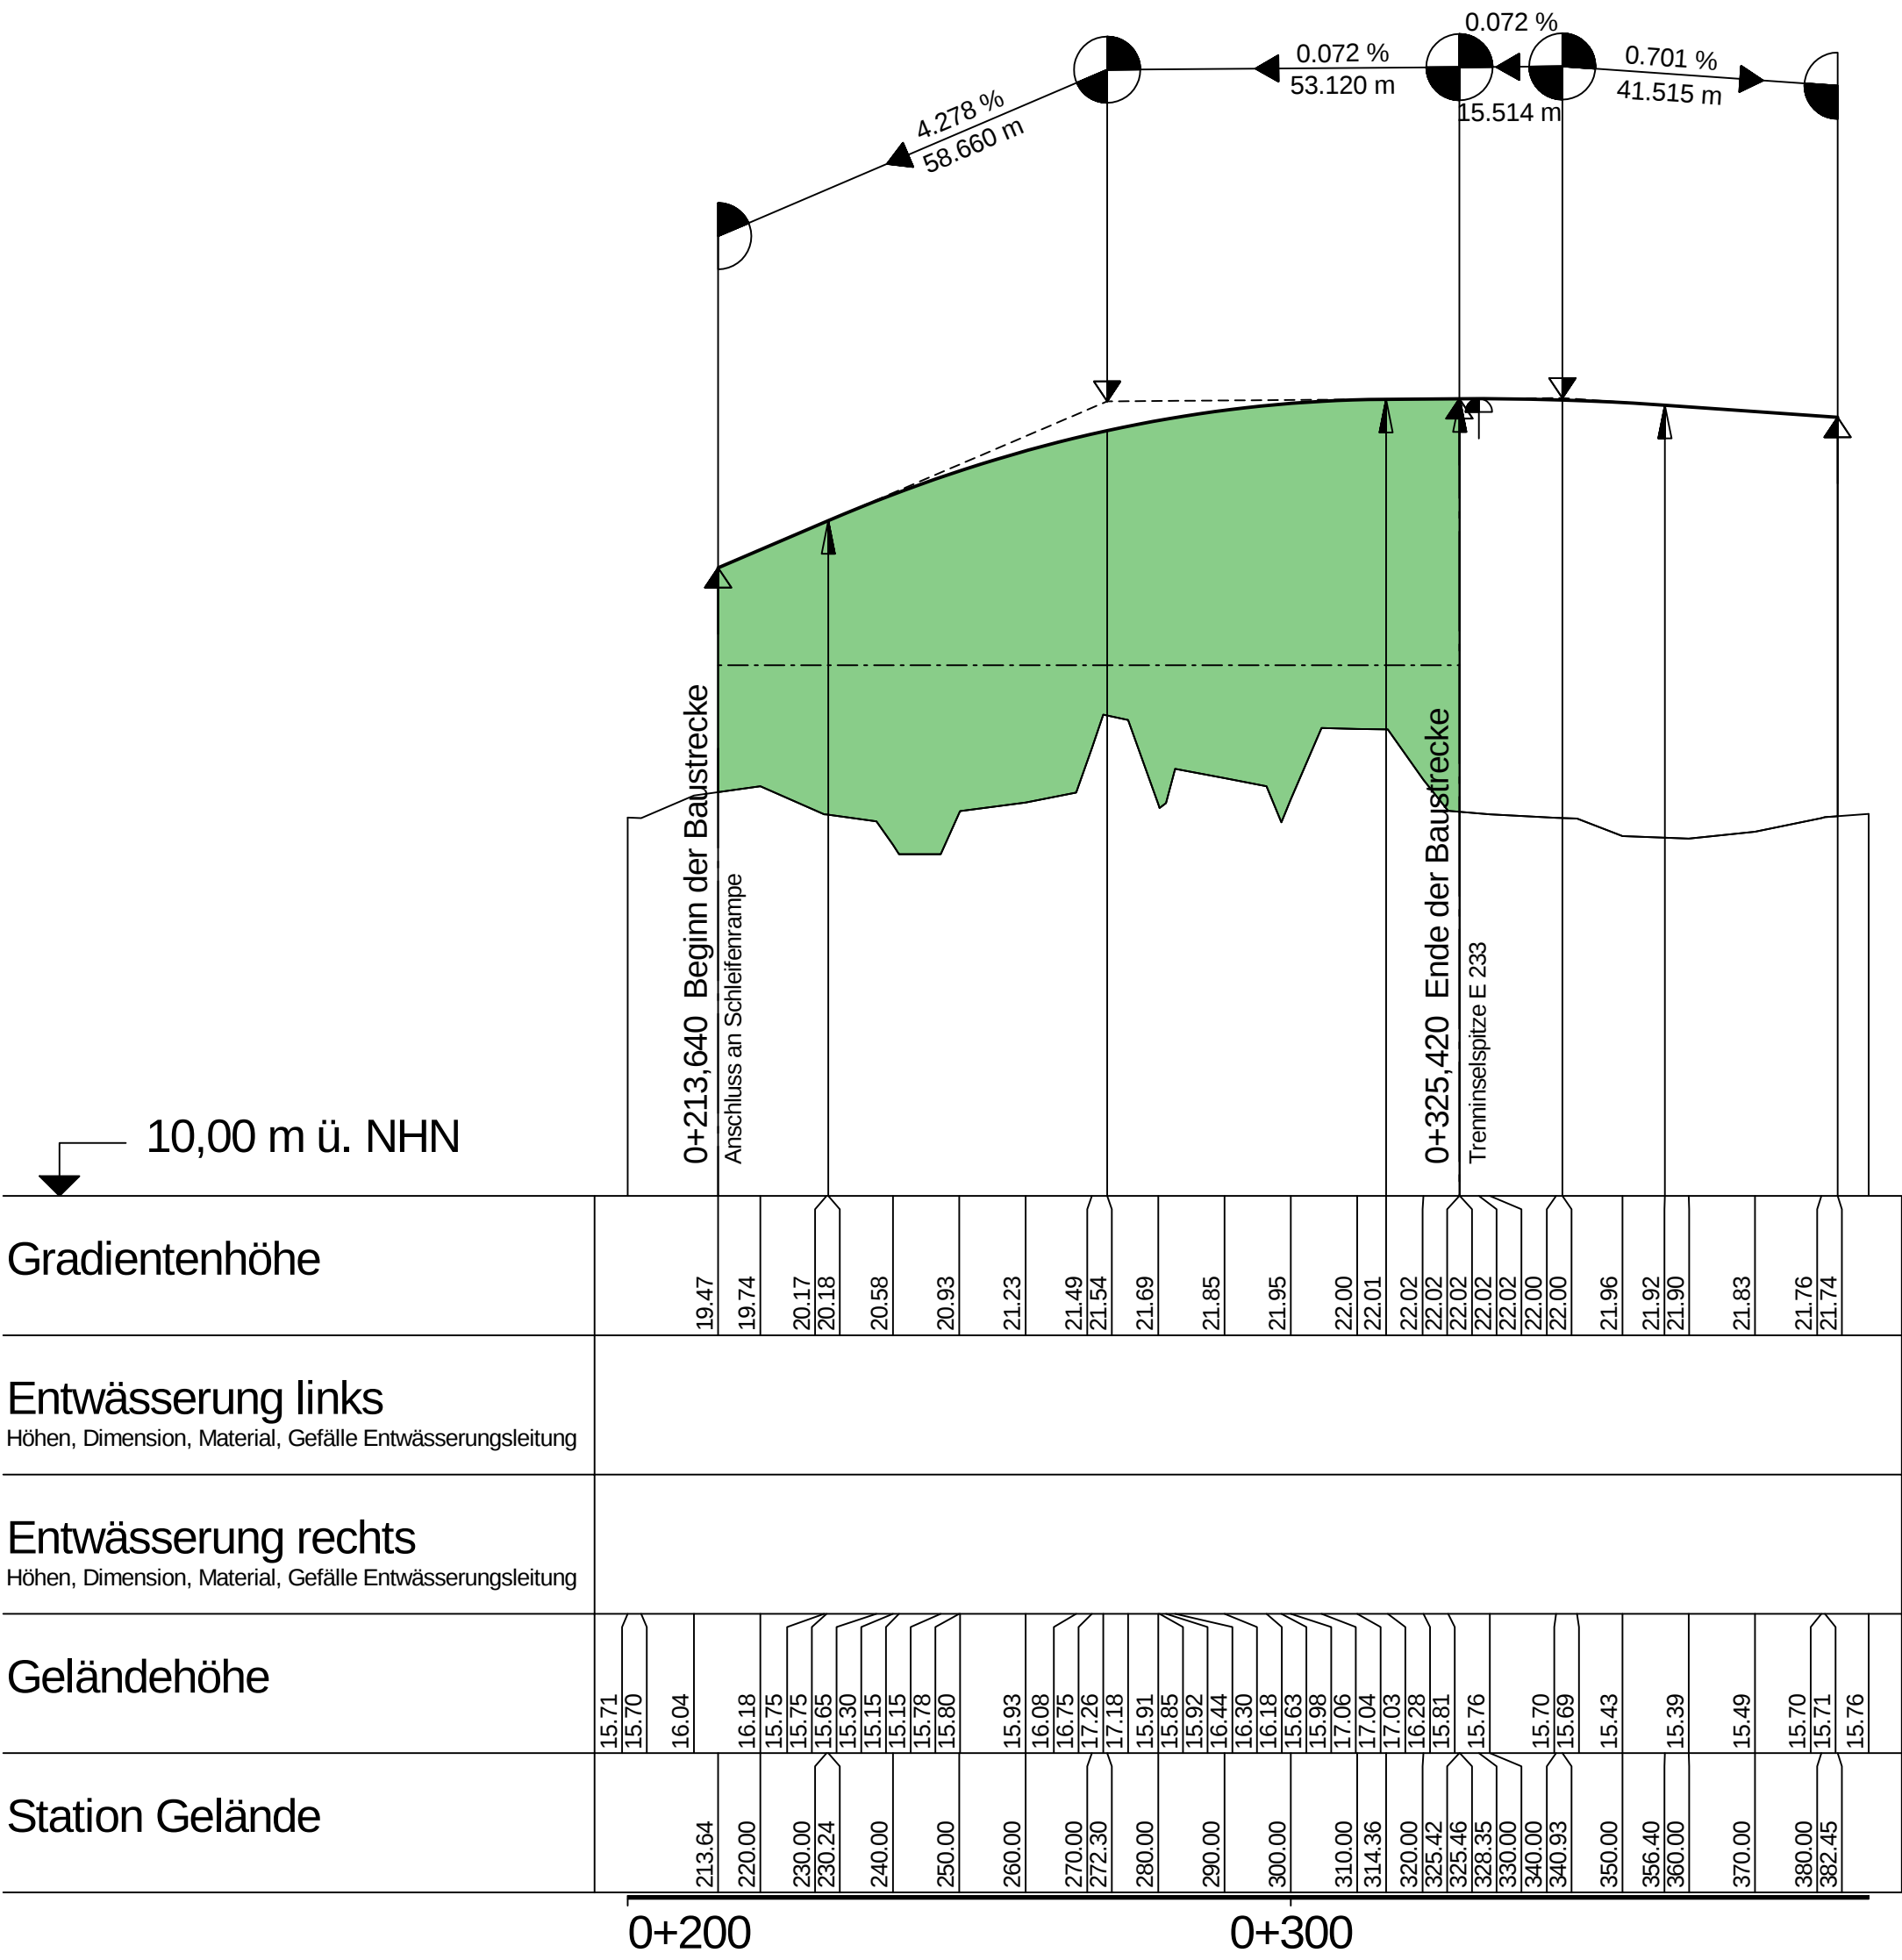


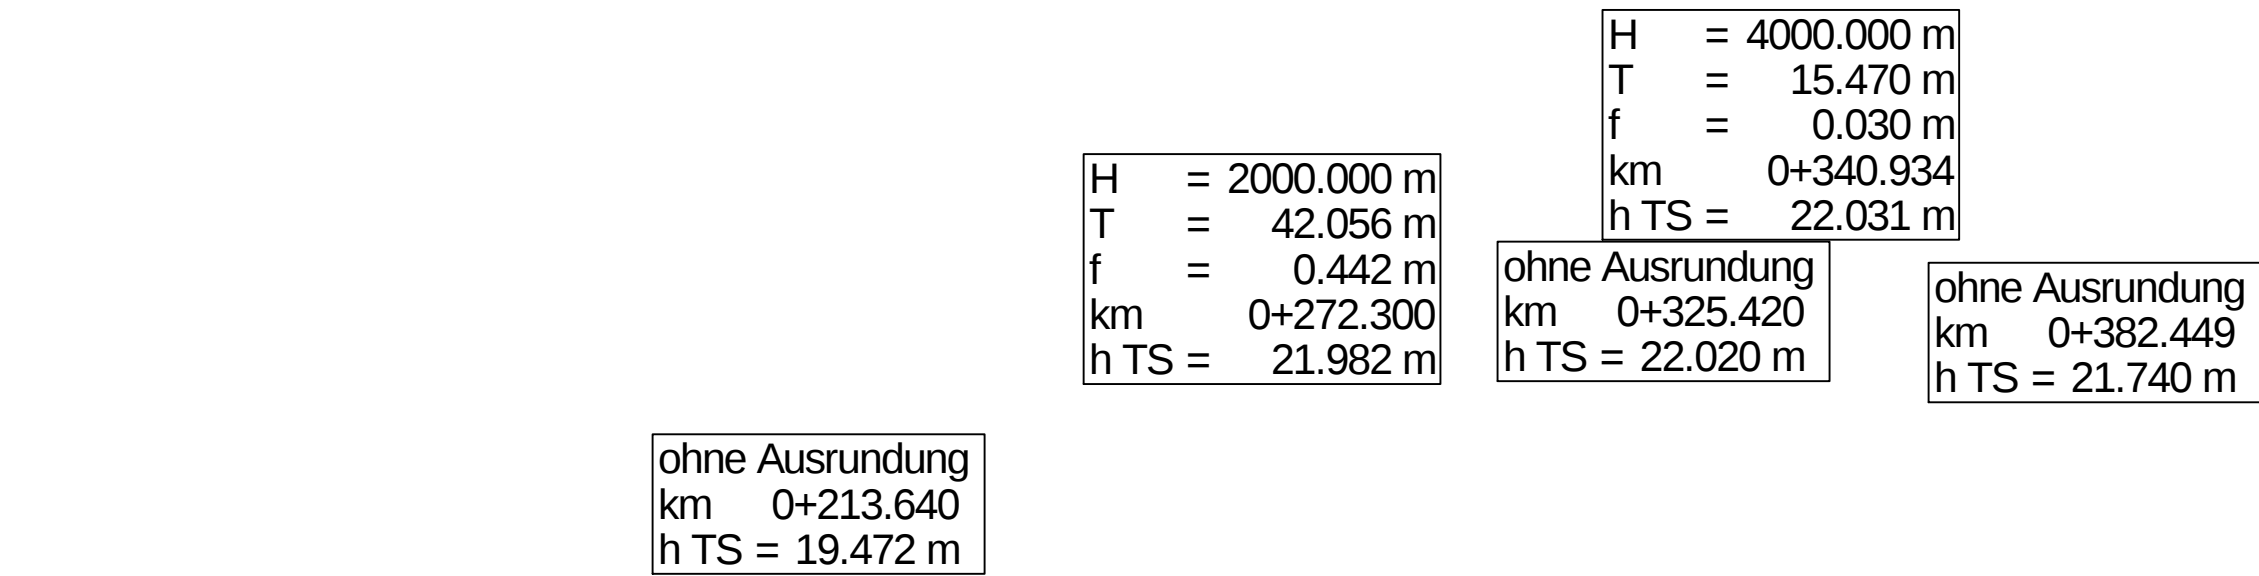


Zeichenerklärung

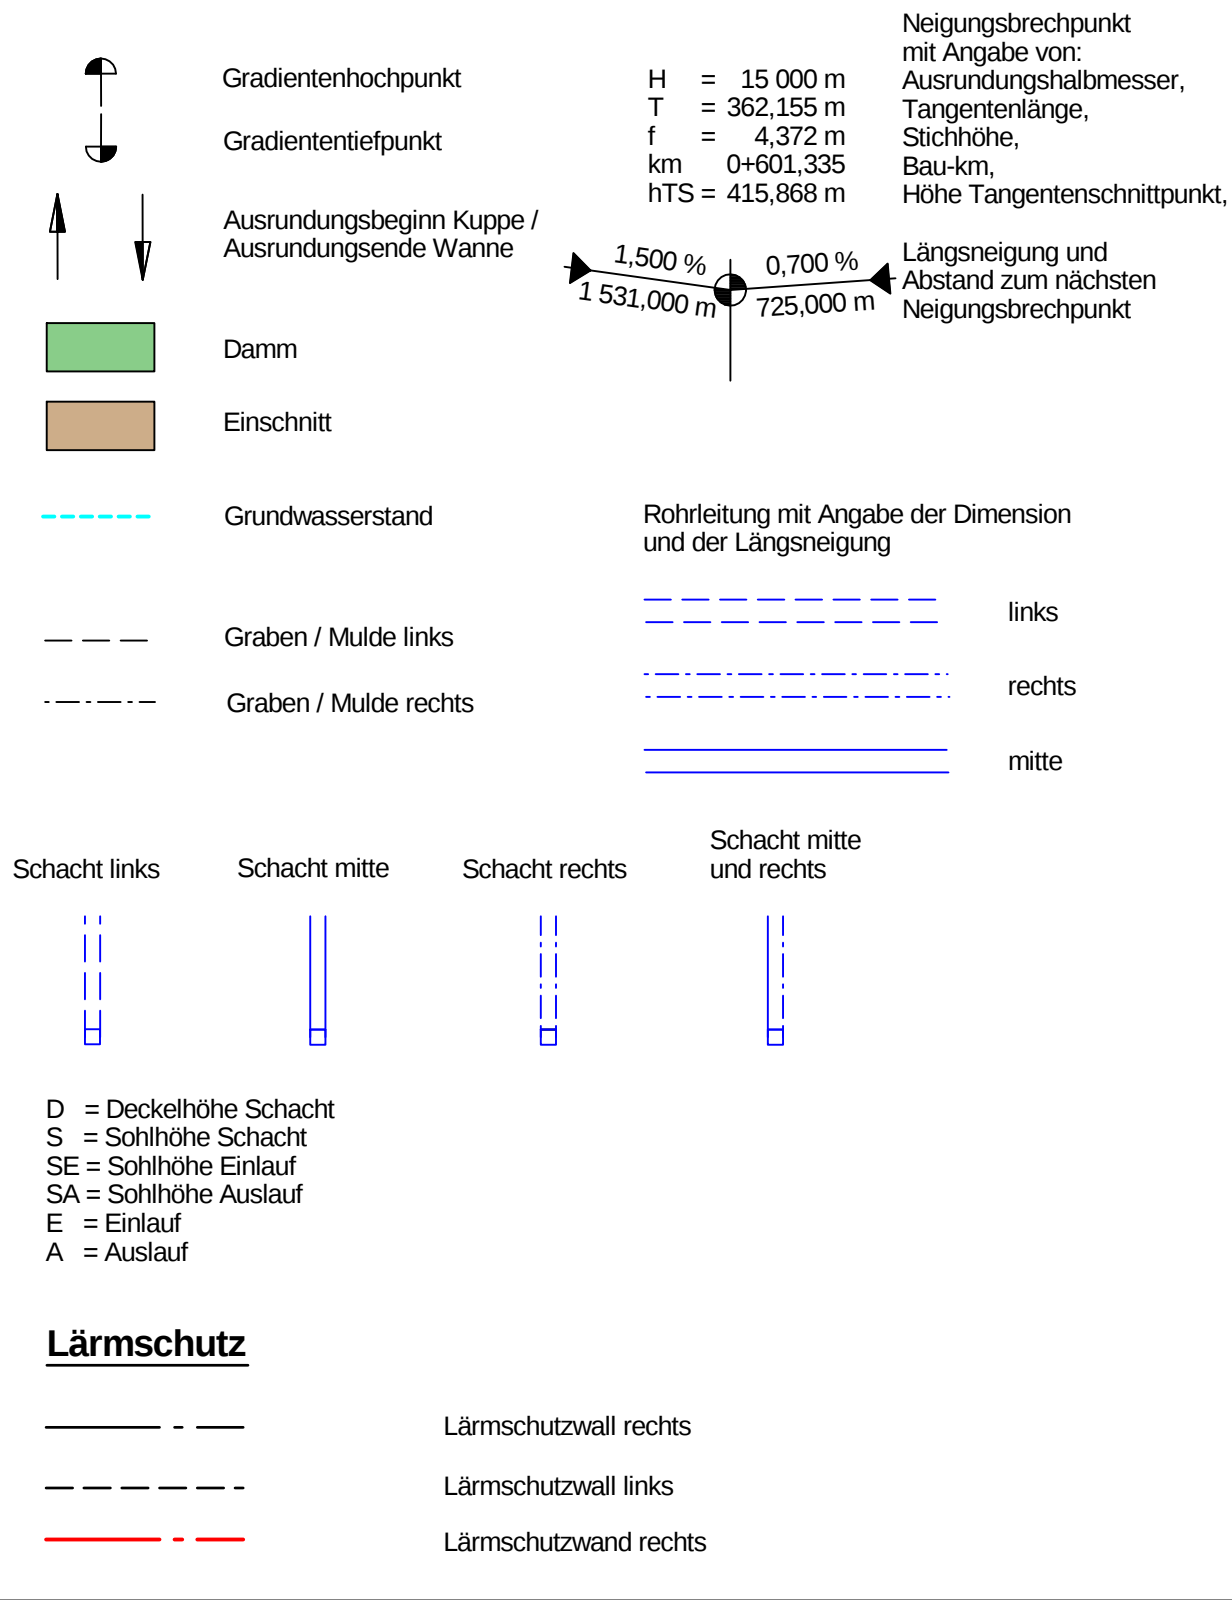

Nr.	Art der Änderung	Datum	Zeichen

Entwurfsbearbeitung:	Planverfasser:	bearbeitet	März 2018	Reu
PLANUNGSGEMEINSCHAFT E 233 VKE 1	INVER	gezeichnet	März 2018	Schm
vertreten durch Landschafts-Ingenieurgesellschaft mbH Selenstr. 7, 48529 Nordhorn Telefon: +49 5921 8844-0 Telefax: +49 5921 8844-22	INVER - Ingenieurbüro für Verkehrsanlagen GmbH Beratende Ingenieure Maximilian-Welsch-Straße 2a 39004 Ertorf Telefon 0361/22 38-0 Telefax 0361/22 38-101	geprüft	März 2018	Bgt
11 062				

Projektbearbeitung:	LANDKREIS CLOPPENBURG	Nachgeprüft:
Landkreis		Meppen, den 18.06.2018
Emsland		Landkreis Emsland
		im Auftrage: gez. Thieke

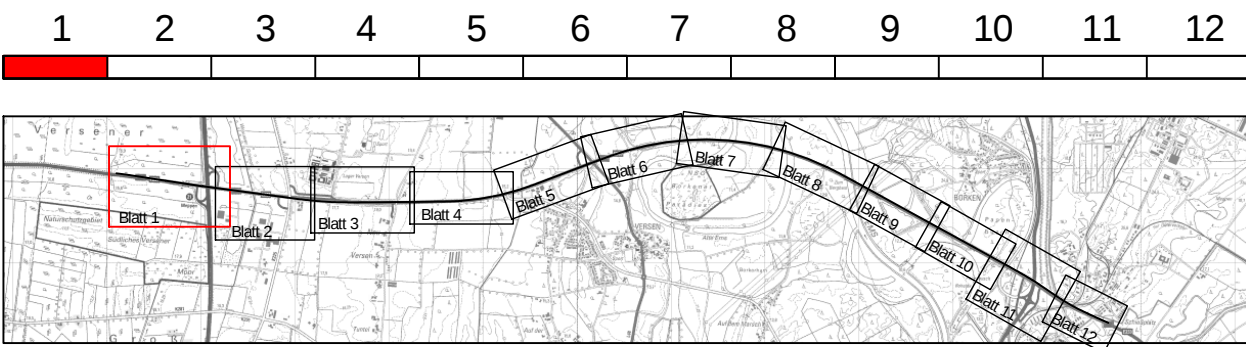

FESTSTELLUNGSENTWURF

Planocodierung	290701	1	3	G	1	HK	1T	18	01	e	V
Straßenbauverwaltung des Landes Niedersachsen					Unterlage / Blatt-Nr.: 6.2 / 18						
E 233 (B 402 / B 213 / B 72)					Höhenplan						
von der AS Meppen (A 31) bis zur AS Cloppenburg (A 1)					AK Meppen Tangentialrampe Süd-Ost						
PROJIS-Nr.: 0306290710					Stat.: 0+213,640 bis 0+325,420						
					Maßstab: 1 : 1 000/100						
Planungsabschnitt: 1											
B 402 von der AS Meppen (A31) bis Meppen (B 70)											
Stat.: 100+000 bis 111+111,48											
Aufgestellt:											
Lingen, den 20.06.2018											
Niedersächsische Landesbehörde für Straßenbau und Verkehr - Geschäftsbereich Lingen -											
im Auftrage: gez. Haberland											