


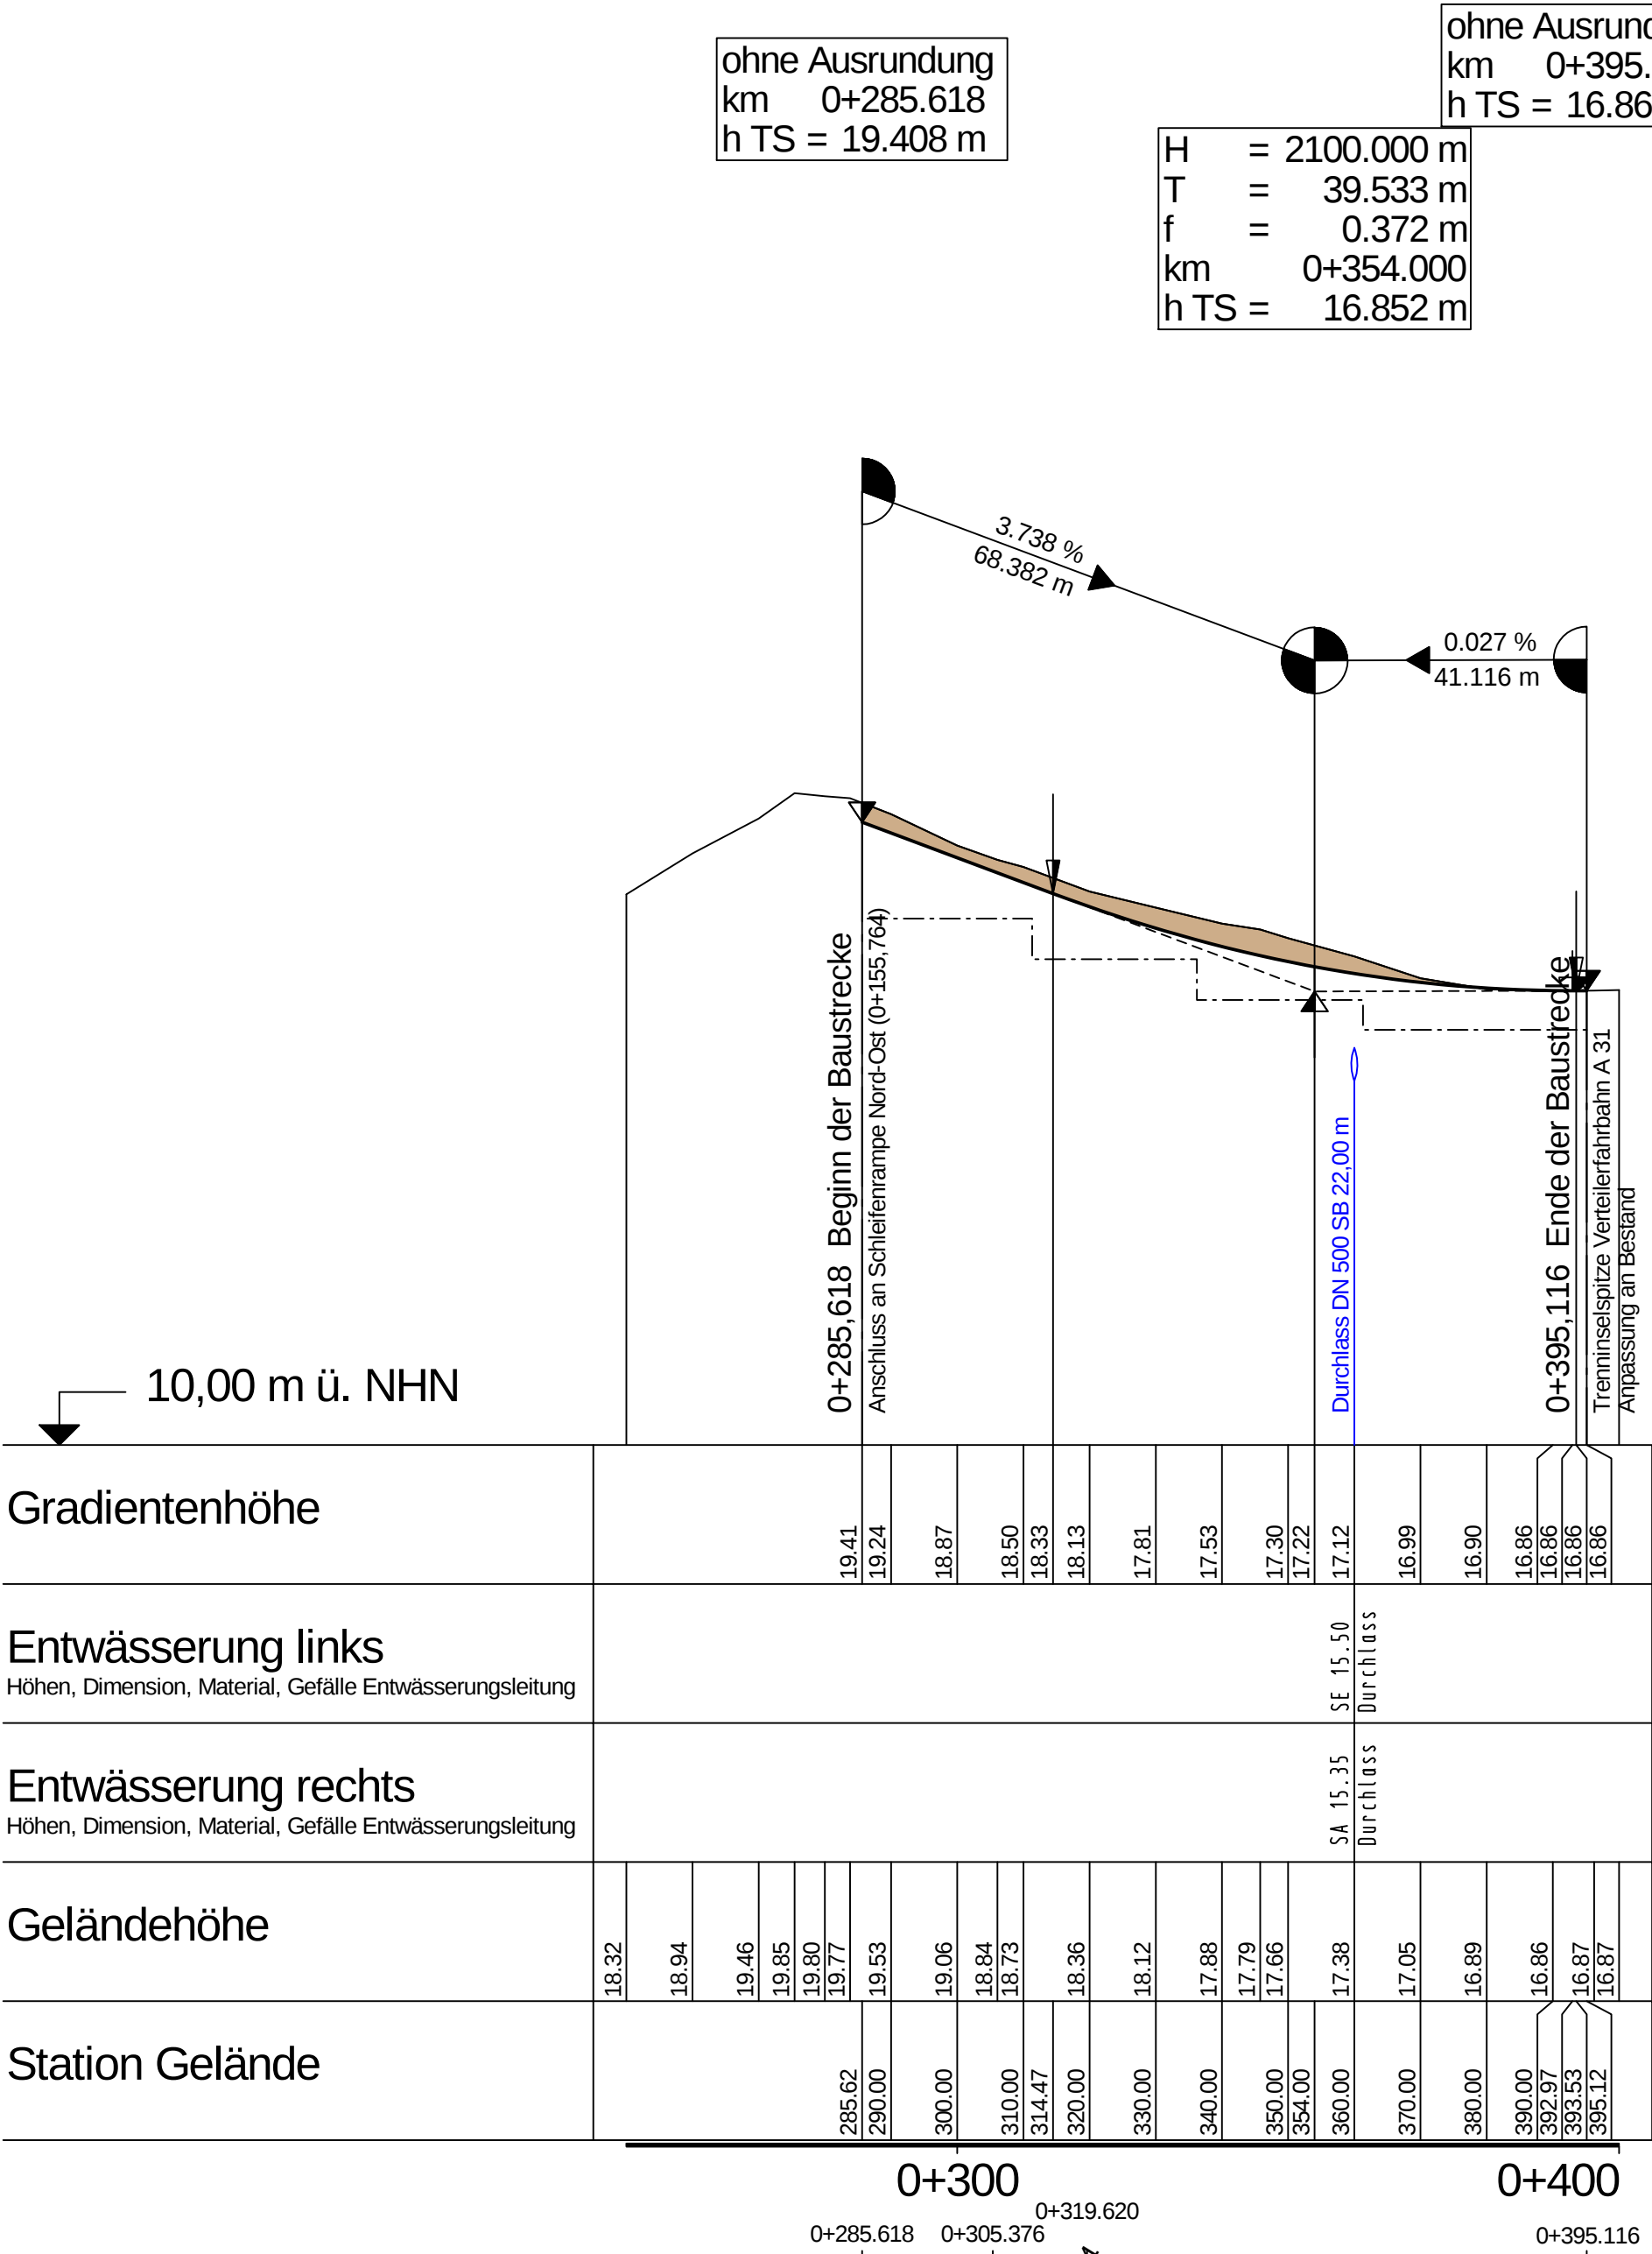

Zeichenerklärung

↕

↕

Gradientenhochpunkt

↑

↓

Gradiententiefpunkt

↗

↘

Ausrundungsbeginn Kuppe /
Ausrundungsende Wanne

■

Damm

■

Einschnitt

Grundwasserstand

Graben / Mulde links

Graben / Mulde rechts

⋮

Schacht links

⋮

Schacht mitte

⋮

Schacht rechts

⋮

Schacht mitte
und rechts

D = Deckelhöhe Schacht
S = Sohlhöhe Schacht
SE = Sohlhöhe Einlauf
SA = Sohlhöhe Auslauf
E = Einlauf
A = Auslauf

Lärmschutzwall rechts

Lärmschutzwall links

Lärmschutzwand rechts

H = 15 000 m
T = 362.155 m
f = 4.372 m
km 0+601.335
hTS = 415.868 m

↗ 1.500 %
↘ 0.700 %

1 531.000 m 725.000 m

↗ 1.500 %
↘ 0.700 %

1 531.000 m 725.000 m

links

rechts

mitte

Rohrleitung mit Angabe der Dimension
und der Längsneigung

links

rechts


mitte

Lärmschutzwand rechts

Nr.	Art der Änderung	Datum	Zeichen

Entwurfsbearbeitung:	Planverfasser:	bearbeitet	März 2018	Reu
PLANUNGSGEMEINSCHAFT E 233 VKE 1 vertreten durch Landschule Ingenieurgesellschaft mbH Selenstr. 7, 48529 Nordhorn Telefon: +49 5921 8844-0 Telefax: +49 5921 8844-22	 INVER - Ingenieurbüro für Verkehrsanlagen GmbH Beratende Ingenieure Maximilian-Welsch-Straße 2a 99084 Erfurt Telefon 0361/22 38-0 Telefax 0361/22 38-101	gezeichnet	März 2018	Schm
		geprüft	März 2018	Bgt
		11 062		

Projektbearbeitung:	Landkreis 	Landkreis 	Nachgeprüft: Meppen, den 18.06.2018 Landkreis Emsland im Auftrage: gez. Thieke
---------------------	---------------	---------------	---

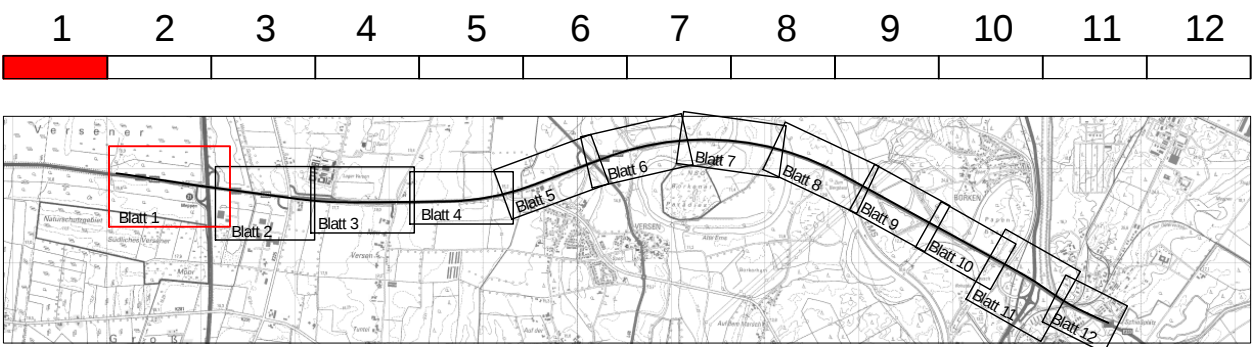

FESTSTELLUNGSENTWURF

Planocodierung				290701	1	3	G	1	HK	1T	23	01	f	V
Straßenbauverwaltung des Landes Niedersachsen								Unterlage / Blatt-Nr.: 6.2 / 23						
E 233 (B 402 / B 213 / B 72)								Höhenplan						
von der AS Meppen (A 31) bis zur AS Cloppenburg (A 1)								AK Meppen						
								Tangentialrampe Nord-Ost						
								Stat.: 0+285,618 bis 0+395,116						
PROJIS-Nr.: 0306290710								Maßstab: 1 : 1 000/100						
Planungsabschnitt: 1														
B 402 von der AS Meppen (A31) bis Meppen (B 70)														
Stat.: 100+000 bis 111+111,48														
Aufgestellt:														
Lingen, den 20.06.2018														
Niedersächsische Landesbehörde für Straßenbau und Verkehr - Geschäftsbereich Lingen -														
im Auftrage: gez. Haberland														