



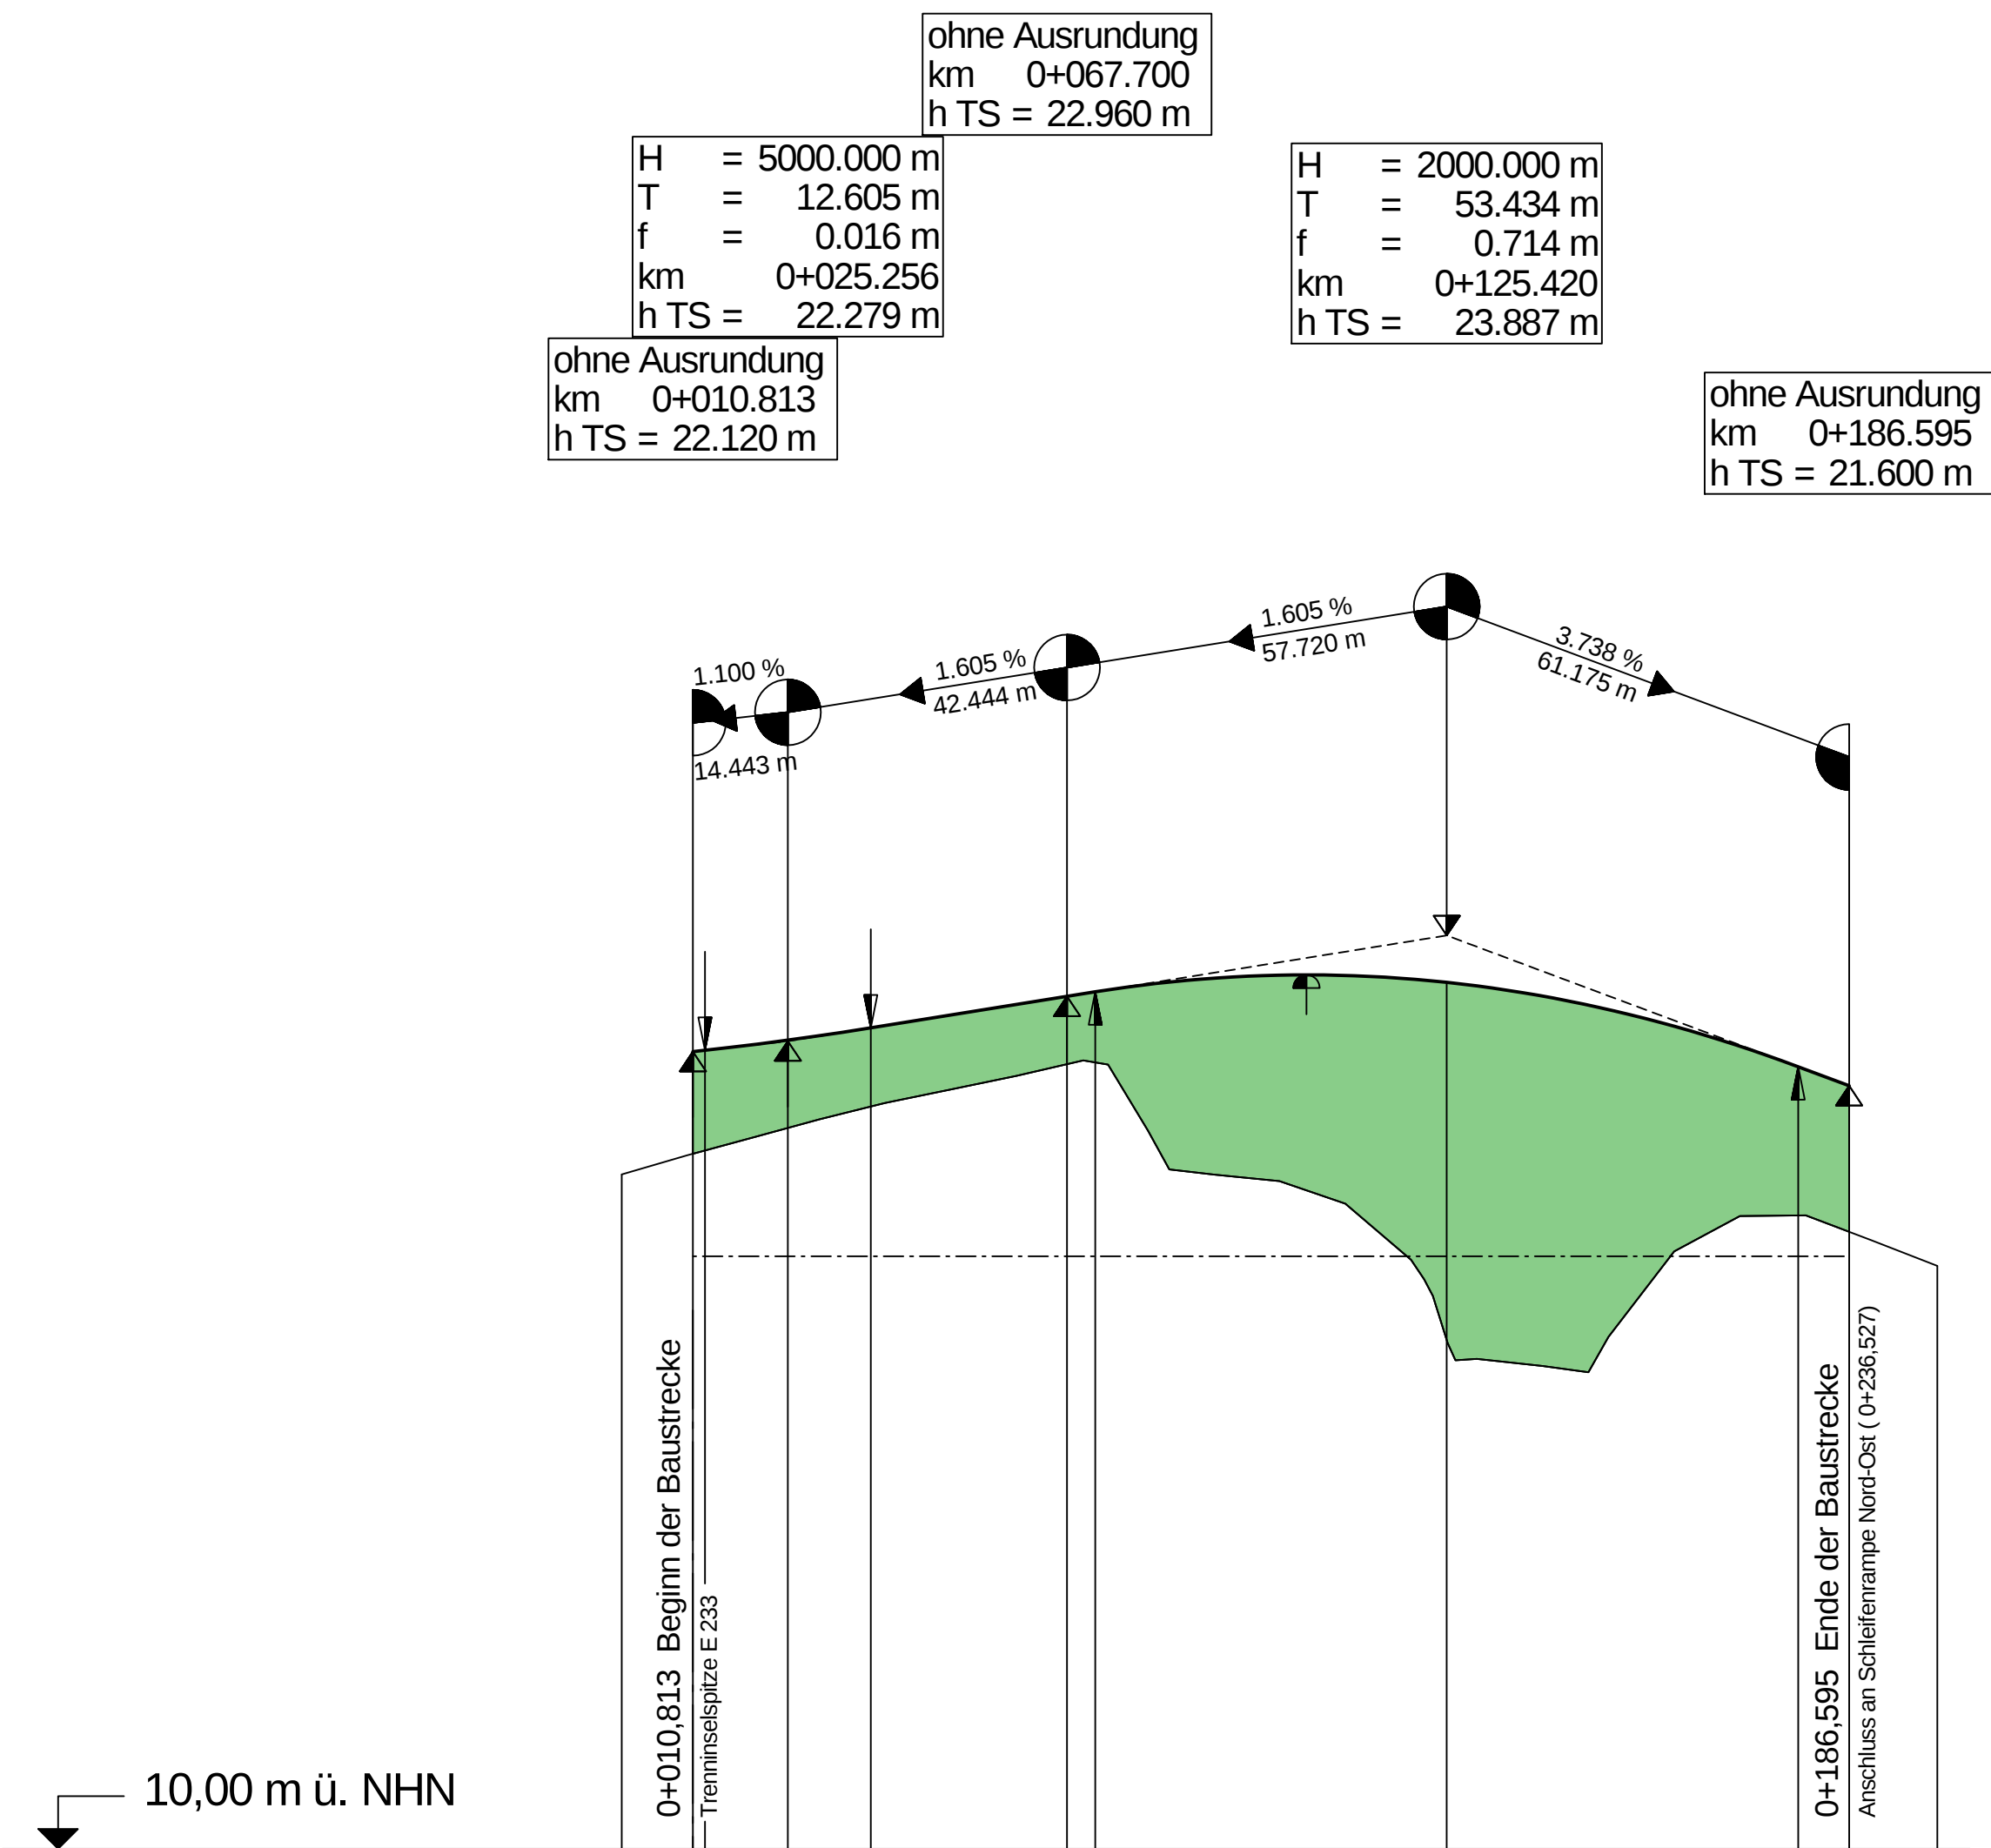

Gradientenhöhe	
----------------	--	--	


Krümmung
Maßstab: 200 / R [cm]

Rechtskurve
Linkskurve

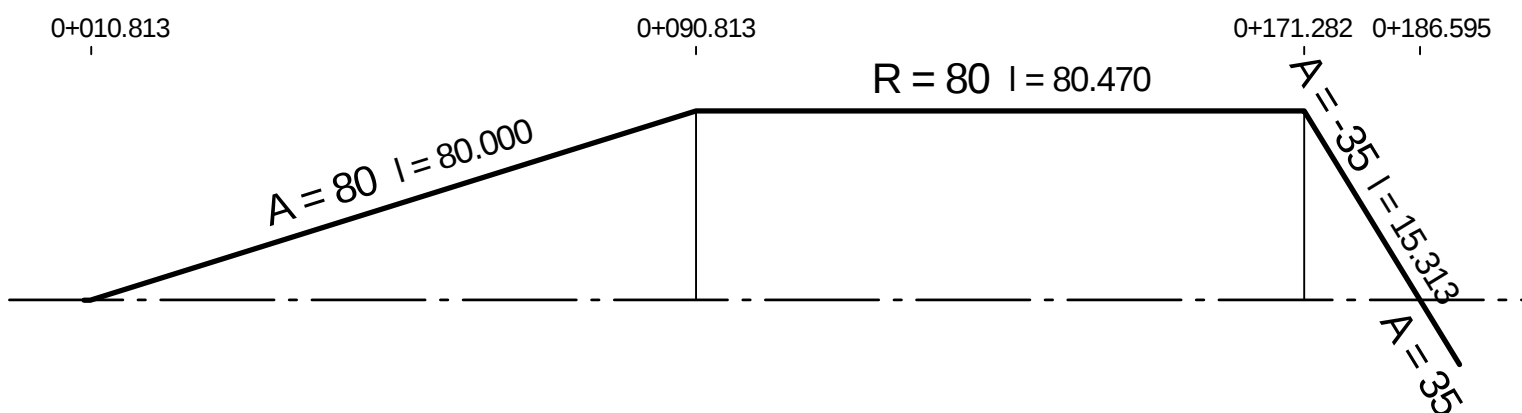


Querneigung
Maßstab: 2,00 % / cm [cm]

linker Fahrbahnrand
rechter Fahrbahnrand

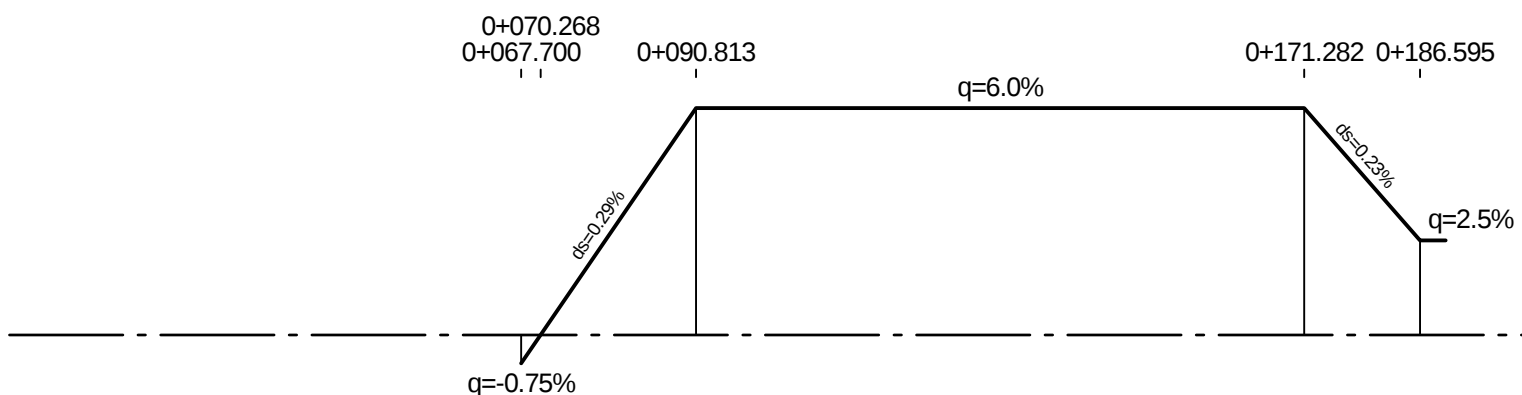

Zeichenerklärung

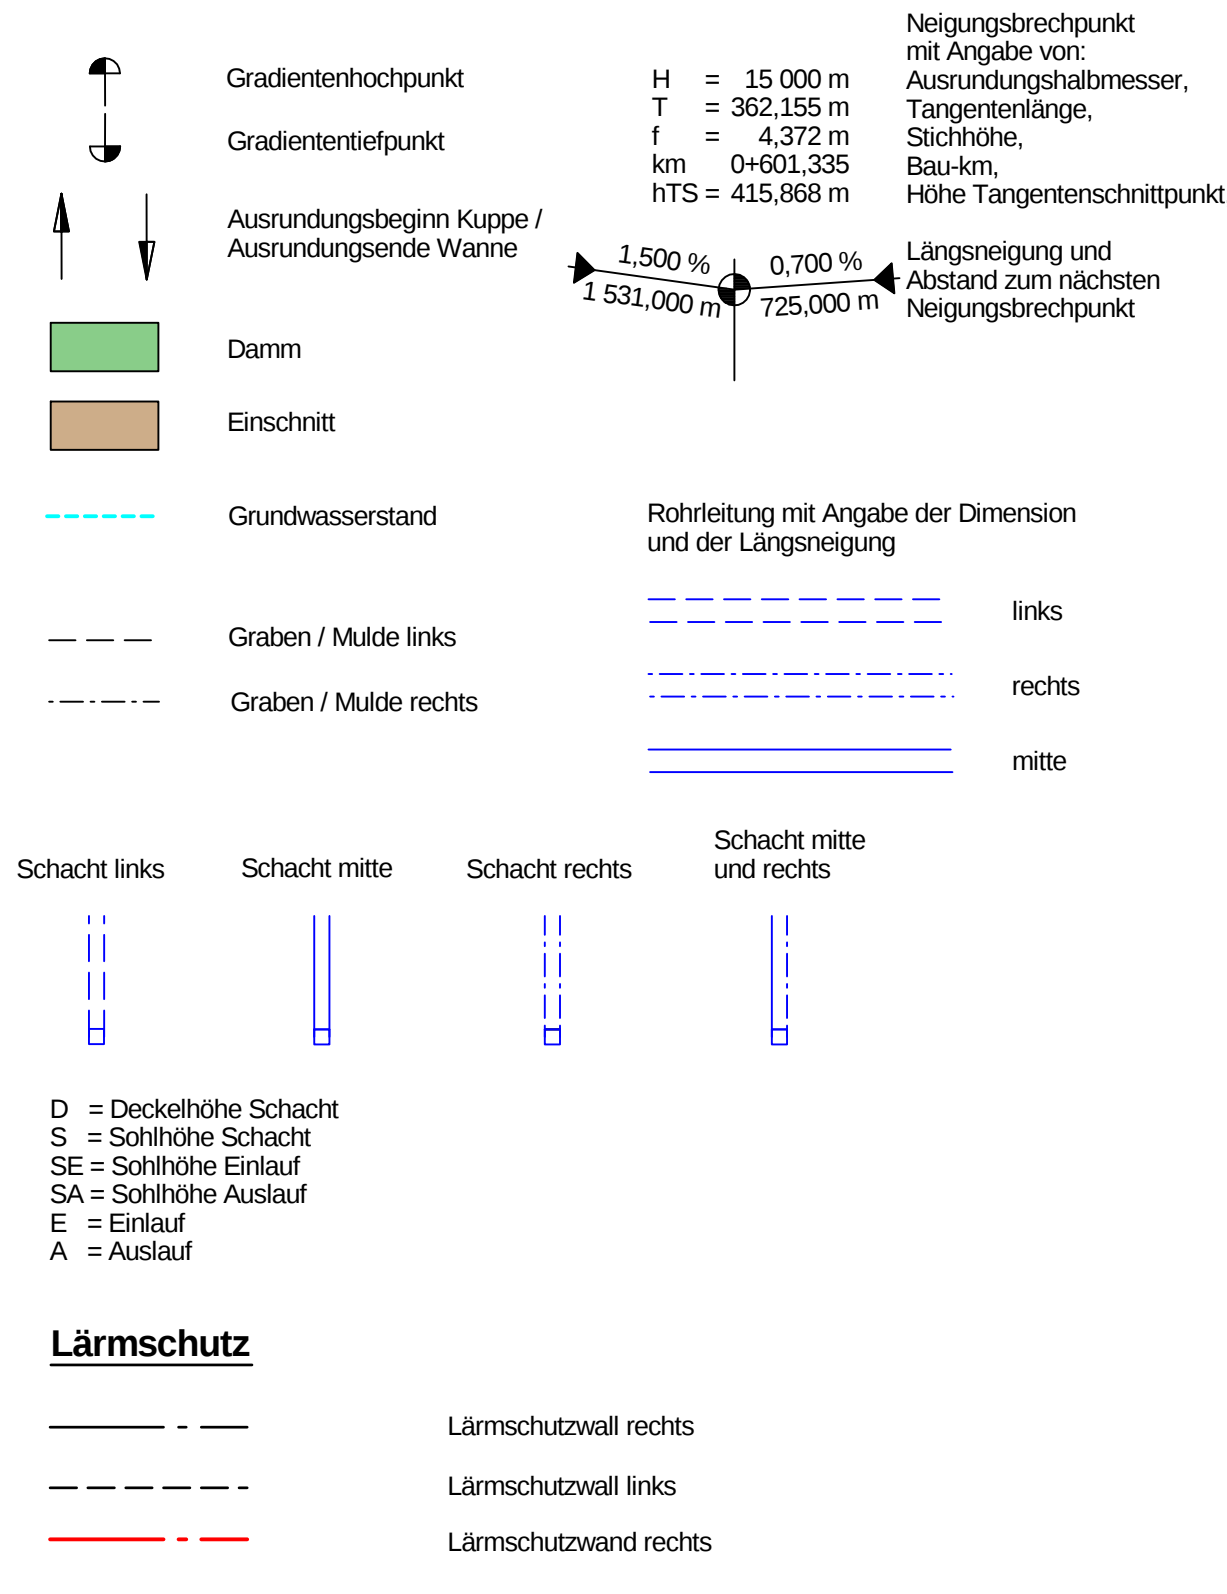


Nr.	Art der Änderung	Datum	Zeichen

Entwurfsbearbeitung:	Planverfasser:	bearbeitet	März 2018	Reu
PLANUNGSGEMEINSCHAFT E 233 VKE 1	INVER INVER - Ingenieurbüro für Verkehrsanlagen GmbH Beratende Ingenieure	gezeichnet	März 2018	Schm
vertraten durch Landschafts-Ingenieurgesellschaft mbH Seidenburg 17, 48533 Nordhorn Telefon: +49 5921 8844-0 Telefax: +49 5921 8844-22	Maximilian Welsch-Straße 2a 99094 Erfurt Telefon: 0361/22 38-0 Telefax: 0361/22 38-101	geprüft	März 2018	Bgt
				11 062

Projektbearbeitung:	Landkreis Emsland	Landkreis CLOPPENBURG	Nachgeprüft: Meppen, den 18.06.2018 Landkreis Emsland im Auftrage: gez. Thieke
---------------------	-----------------------------	---------------------------------	---

1	2	3	4	5	6	7	8	9	10	11	12
---	---	---	---	---	---	---	---	---	----	----	----

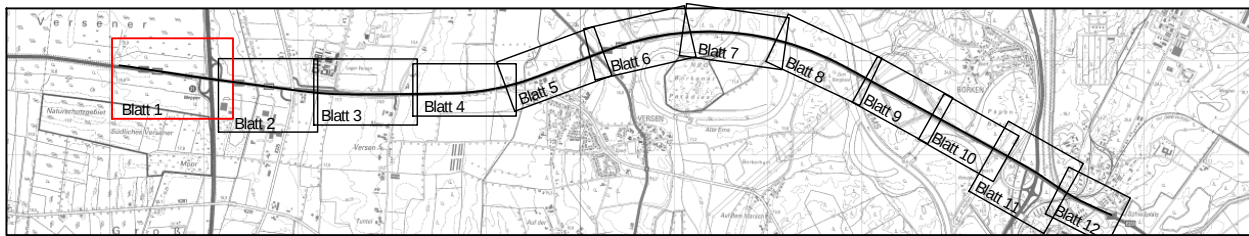

FESTSTELLUNGSENTWURF

Planocodierung	290701	1	3	G	1	HK	1T	24	01	e	V
Straßenbauverwaltung des Landes Niedersachsen E 233 (B 402 / B 213 / B 72) von der AS Meppen (A 31) bis zur AS Cloppenburg (A 1)											Unterlage / Blatt-Nr.: 6.2 / 24 Höhenplan AK Meppen Tangentialrampe Nord-Ost Stat.: 0+010,813 bis 0+186,595 Maßstab: 1 : 1 000/100
PROJIS-Nr.: 0306290710											
Planungsabschnitt: 1 B 402 von der AS Meppen (A31) bis Meppen (B 70) Stat.: 100+000 bis 111+111,48											
Aufgestellt: Lingen, den 20.06.2018 Niedersächsische Landesbehörde für Straßenbau und Verkehr Geschäftsbereich Lingen im Auftrage: gez. Haberland											