

Bauwerk PA1/19
Brücke im Zuge der E 233
über die zweigleisige DB-Strecke


Bau-km 110+021,97
KrW = 87,92 gon LW = 14,75 m
BzG = 29,60 m LH = 5,77 m
MLC KH = 0,90 m

H	=	1600.000	m
T	=	17.630	m
f	=	0.097	m
km	=	0+148.861	
h TS	=	25.267	m


H	=	1700.000	m
T	=	33.770	m
f	=	0.335	m
km	=	0+097.287	
h TS	=	24.761	m

ohne Ausrundung	
km	= 0+054.491
h TS	= 22.640 m

ohne Ausrundung
km = 0+166.989
h TS = 25.046 m

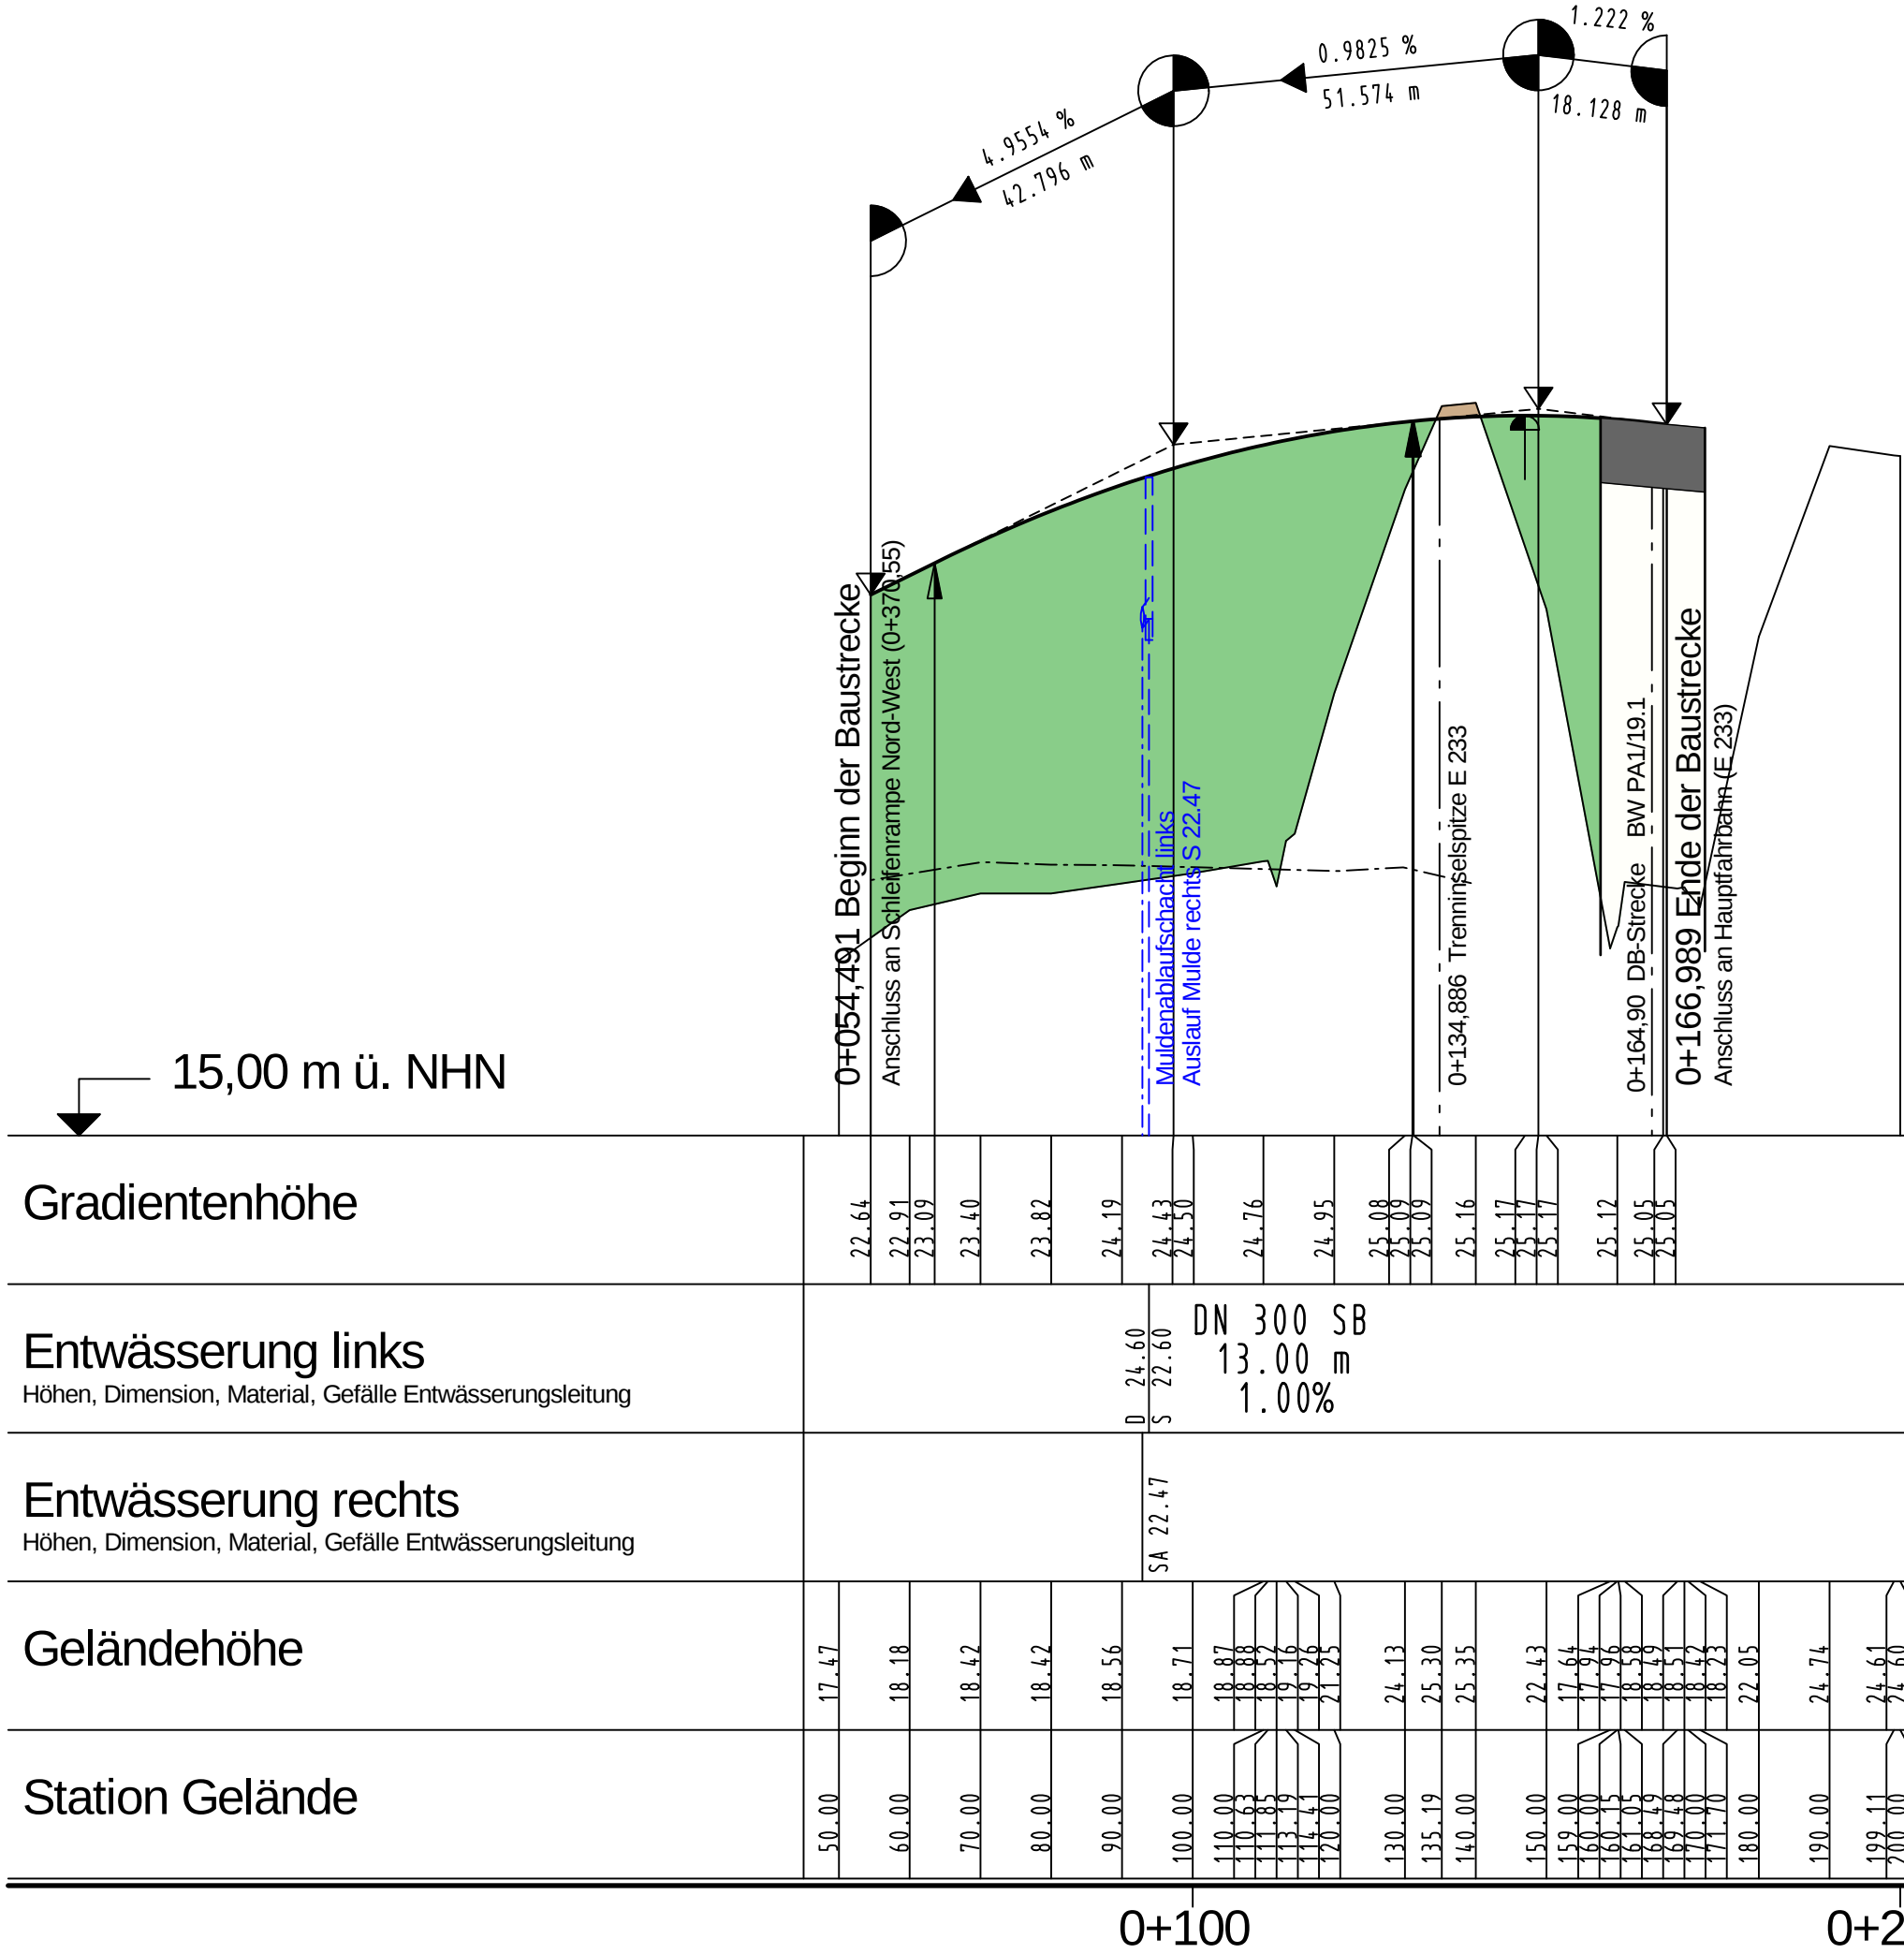


Krümmung
Maßstab: 200 / R [cm]

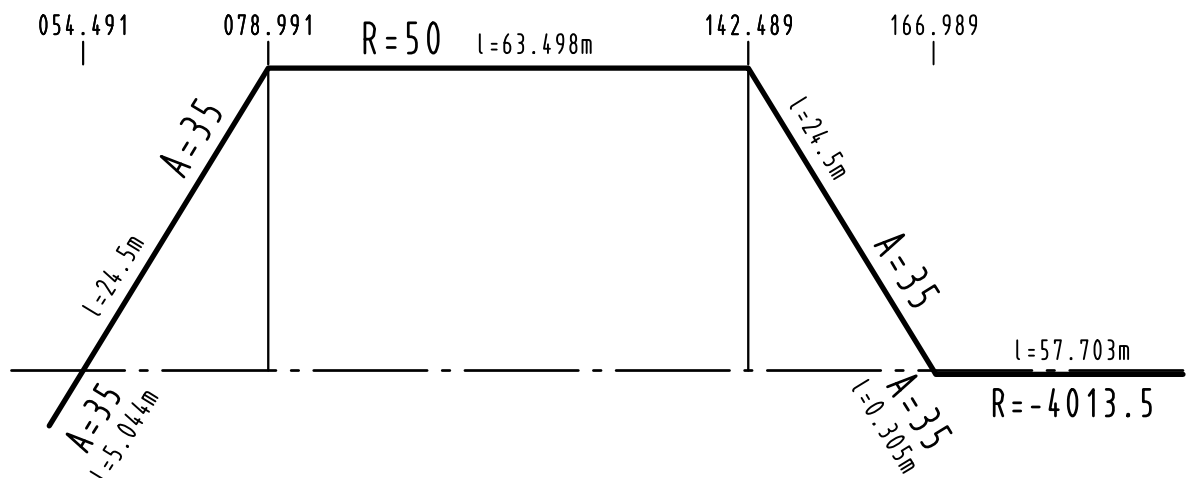

Querneigung
Maßstab: 2,00 % / cm [cm]

linker Fahrbahnrand —————
rechter Fahrbahnrand - - - - -

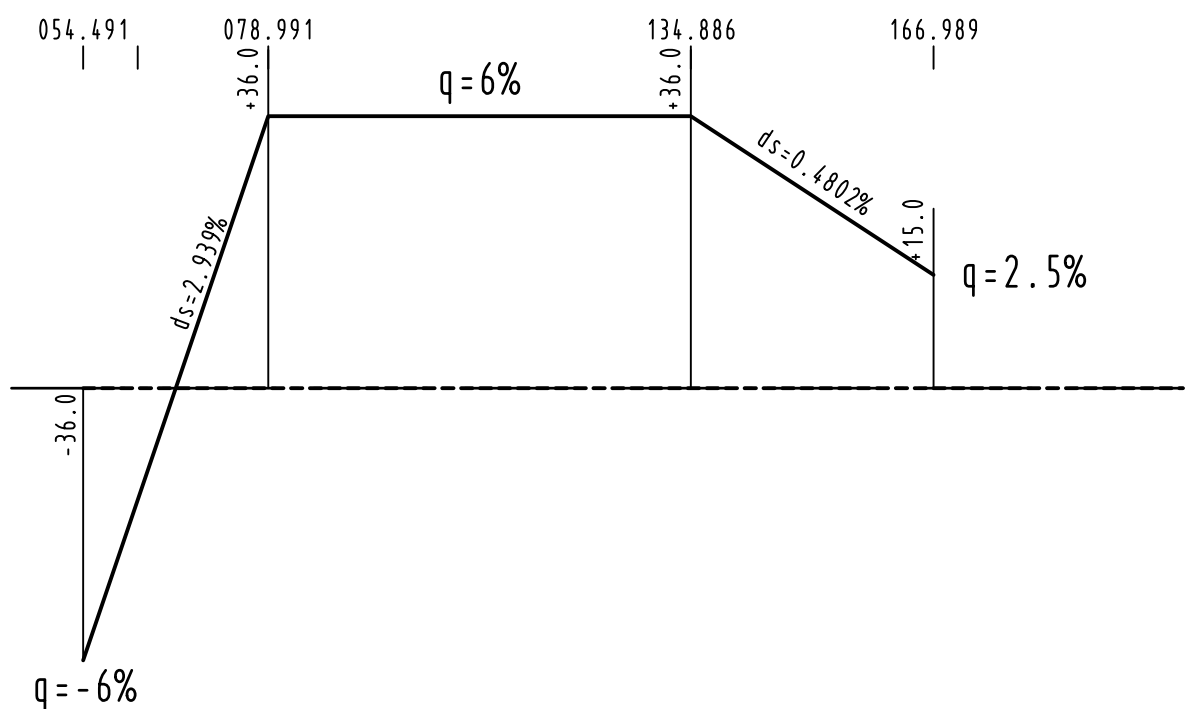

Zeichenerklärung

Gradientenhochpunkt

Gradiententiefpunkt

Ausrundungsbeginn Kuppe /
Ausrundungsende Wanne

Damm

Einschnitt

Grundwasserstand

Graben / Mulde links

Graben / Mulde rechts

Schacht links

Schacht mitte

Schacht rechts

Schacht mitte und rechts

D = Deckelhöhe Schacht
S = Sohlhöhe Schacht
SE = Sohlhöhe Einlauf
SA = Sohlhöhe Auslauf
E = Einlauf
A = Auslauf

Lärmschutz

Lärmschutzwall rechts

Lärmschutzwall links

Lärmschutzwand rechts

Neigungsbrechpunkt
mit Angabe von:
Ausrundungshalbmesser,
Tangentenlänge,
Stichhöhe,
Bau-km,
Höhe Tangentenschnittpunkt,

H = 15 000 m
T = 362,155 m
f = 4,372 m
km 0+601,335
hTS = 415,868 m

1,500 %

0,700 %

1 531,000 m

725,000 m

Längsneigung und
Abstand zum nächsten
Neigungsbrechpunkt

Rohrleitung mit Angabe der Dimension
und der Längsneigung

links

rechts

mitte

Nr.	Art der Änderung	Datum	Zeichen

Entwurfsbearbeitung:	Planverfasser:	bearbeitet	März 2018	Reu
PLANUNGSGEMEINSCHAFT E 233 VKE 1	INVER INVER - Ingenieurbüro für Verkehrsanlagen GmbH Bestandende Ingenieure	gezeichnet	März 2018	Schm
vertritten durch Landschaftsingenieurgesellschaft mbH Selenstr. 7, 4850 Nordhorn Telefon: +49 5921 8844-0 Telefax: +49 5921 8844-22	Maximilian-Welsch-Straße 2a 59096 Ertorf Telefon 0360/22 38-0 Telefax 0360/22 38-101	geprüft	März 2018	Bgt
11 062				

Projektbearbeitung:	Landkreis	Nachgeprüft: Meppen, den 18.06.2018 Landkreis Emsland im Auftrage: gez. Thieke
Emsland	Landkreis CLOPPENBURG	

1	2	3	4	5	6	7	8	9	10	11	12
---	---	---	---	---	---	---	---	---	----	----	----

FESTSTELLUNGSENTWURF

Plancodierung	290701	1	3	G	1	HK	1T	34	01	f	V		
Straßenbauverwaltung des Landes Niedersachsen E 233 (B 402 / B 213 / B 72) von der AS Meppen (A 31) bis zur AS Cloppenburg (A 1)										Unterlage / Blatt-Nr.: 6.2 / 34 Höhenplan AS Meppen Tangentialrampe Nord-West Stat.: 0+054,491 bis 0+166,989 Maßstab: 1 : 1 000/100			
PROJIS-Nr.: 0306290710													
Planungsabschnitt: 1 B 402 von der AS Meppen (A31) bis Meppen (B 70) Stat.: 100+000 bis 111+111,48													
Aufgestellt: Lingen, den 20.06.2018 Niedersächsische Landesbehörde für Straßenbau und Verkehr - Geschäftsbereich Lingen - im Auftrage: gez. Haberland													

K:\PBerg\11062\12_Aenderung\Vestra\Unt_06_Höhenplan\ 290701-1-3-G-1-HK-1T-34-01-f-V.plt\11.06.2018