

Bauwerk PA 1/21
Brücke im Zuge der Rampe
über einen Rad- Gehweg

Bau-km 0+375,26
KrW = 100,00 gon LW = 5,00 m
BzG = 19,30 m LH = 3,00 m
MLC = 0,50 m KH = 0,50 m


Lärmschutzanlage
LA 03
Lärmschutzwand

Bau-km 0+450 (Schleifenrampe) - 110+895 (E 233)
L = 630 m, H = 4,00 m
über Gradiente


ohne Ausrundung	
km	0+288.310
h TS =	28.922 m
H	= 2300.000 m
T	= 18.621 m
f	= 0.075 m
km	0+268.982
h TS =	28.999 m
ohne Ausrundung	
km	0+249.945
h TS =	28.766 m
H	= 1500.000 m
T	= 34.522 m
f	= 0.397 m
km	0+352.209
h TS =	28.668 m

H = 1400.000 m
T = 10.492 m
f = 0.039 m
km 0+458.000
h TS = 23.379 m

ohne Ausrundung
km 0+469.111
h TS = 22.990 m

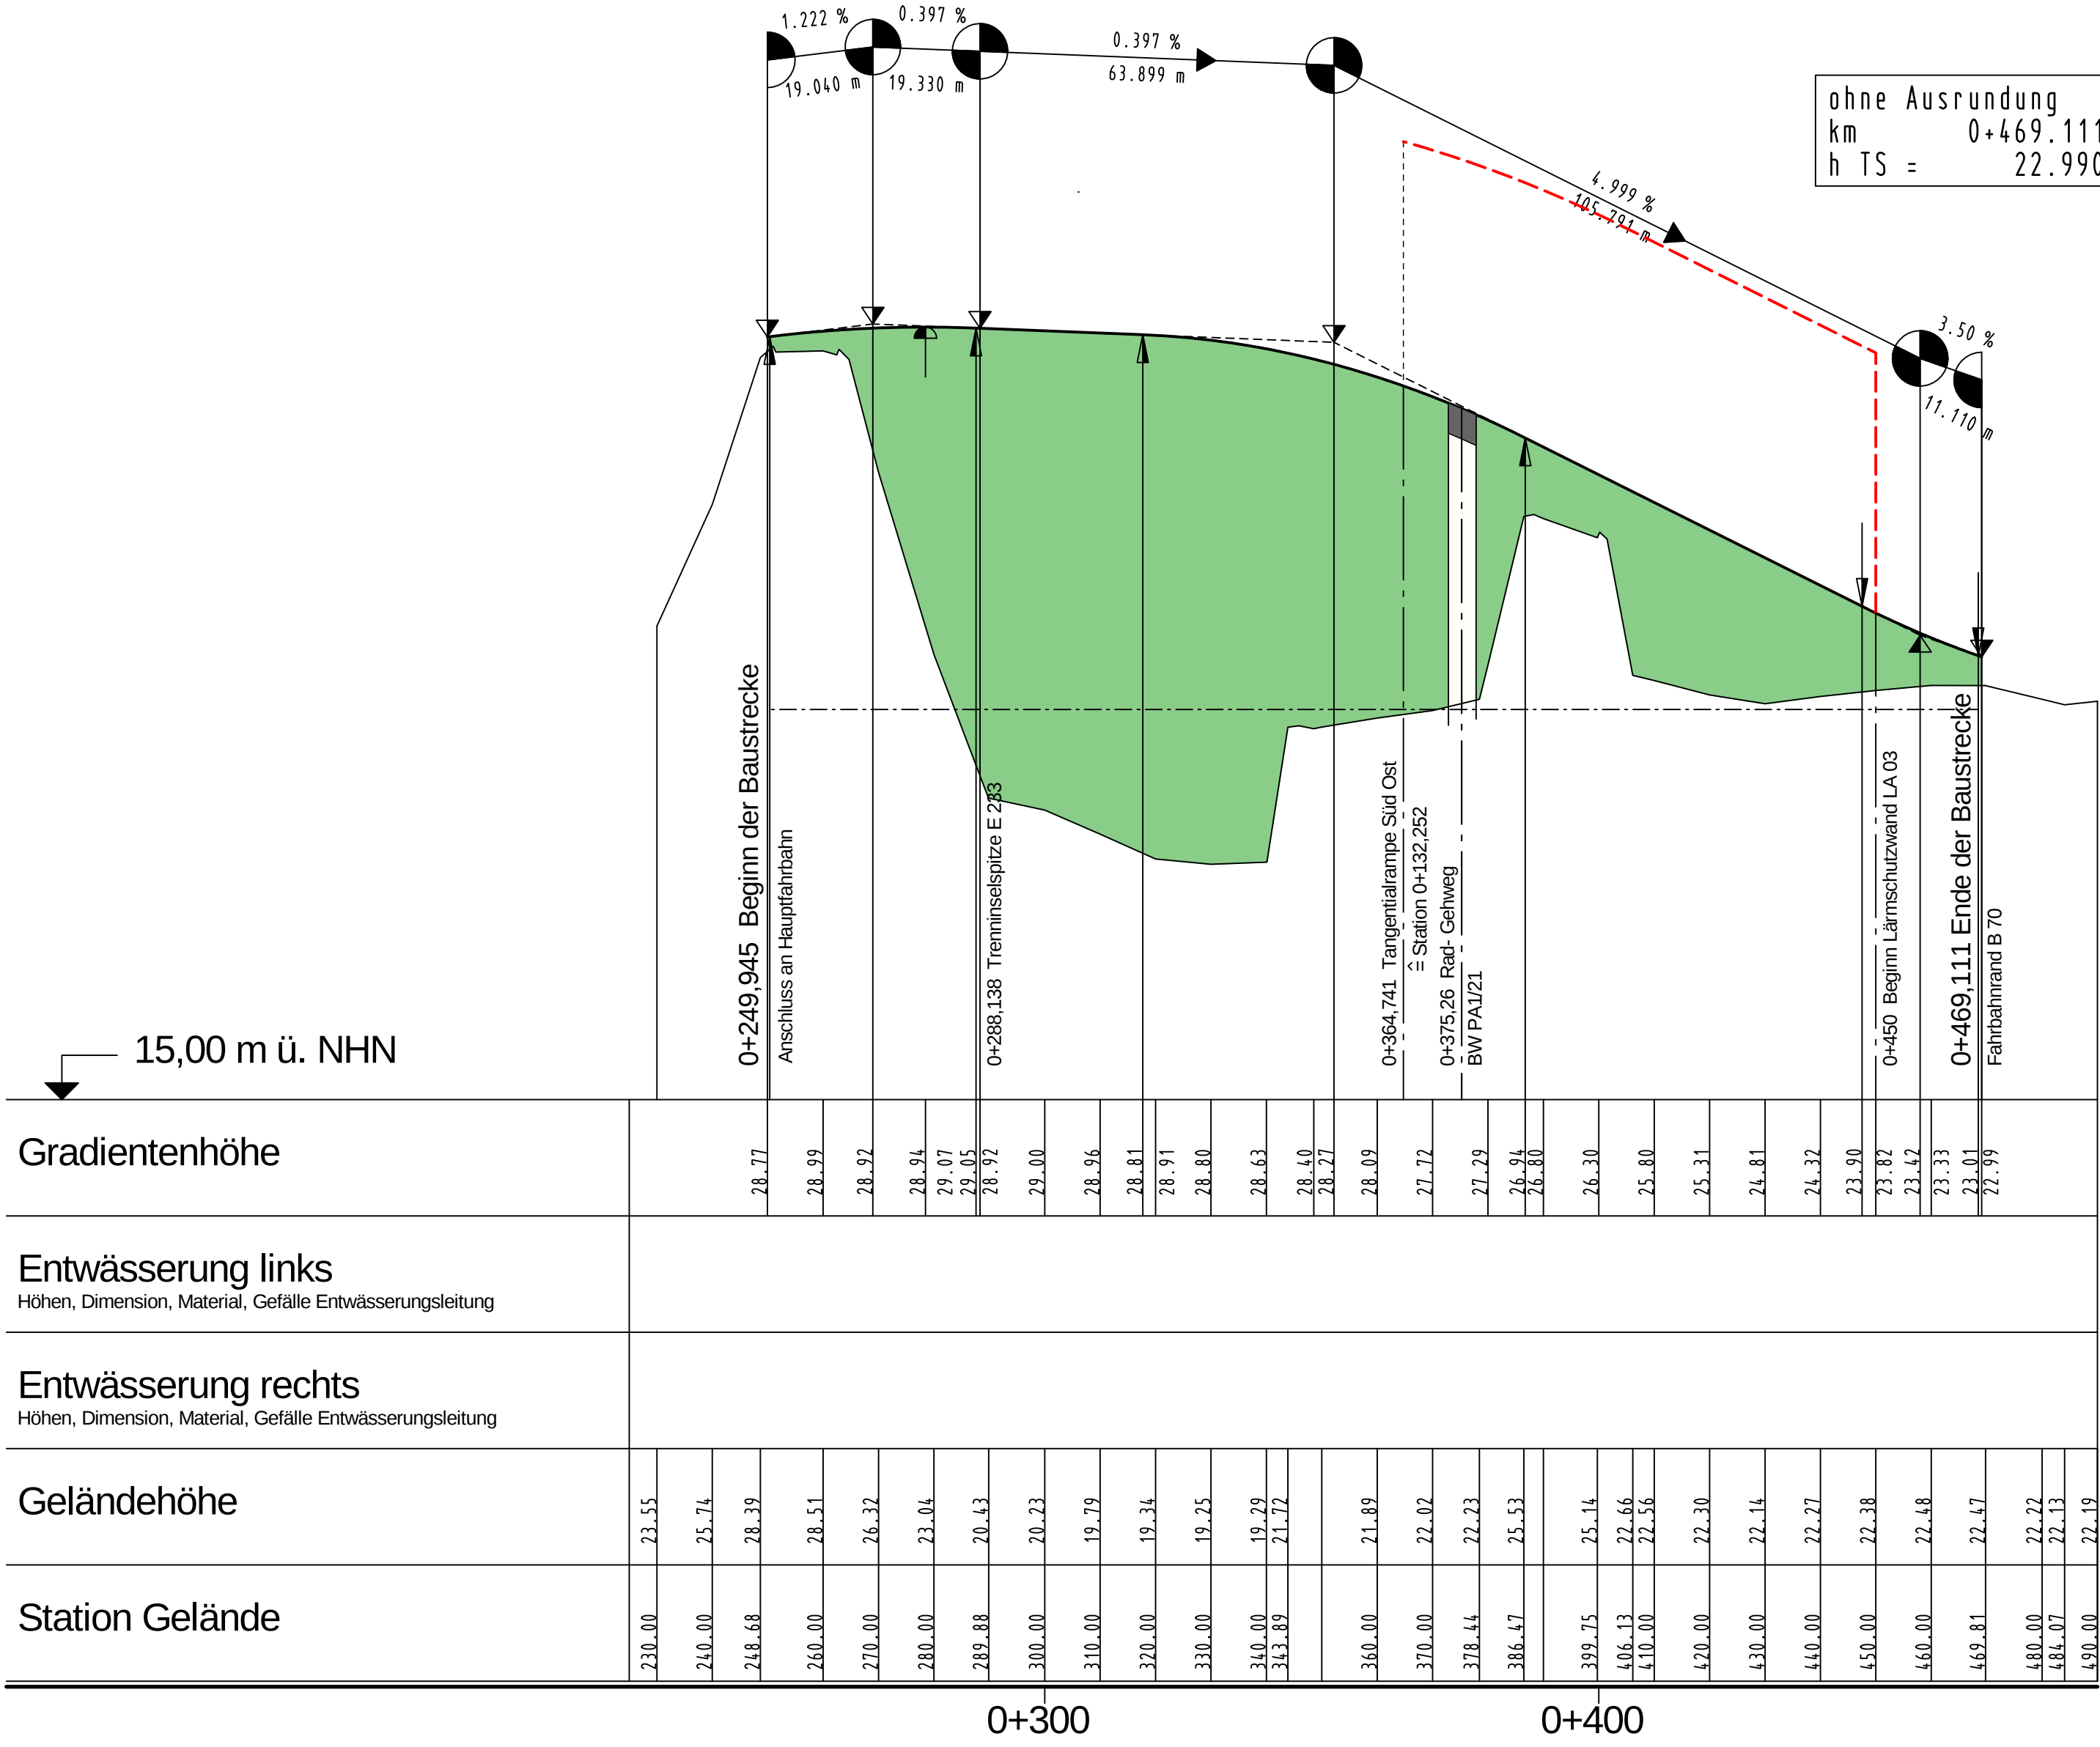


Krümmung
Maßstab: 200 / R [cm]

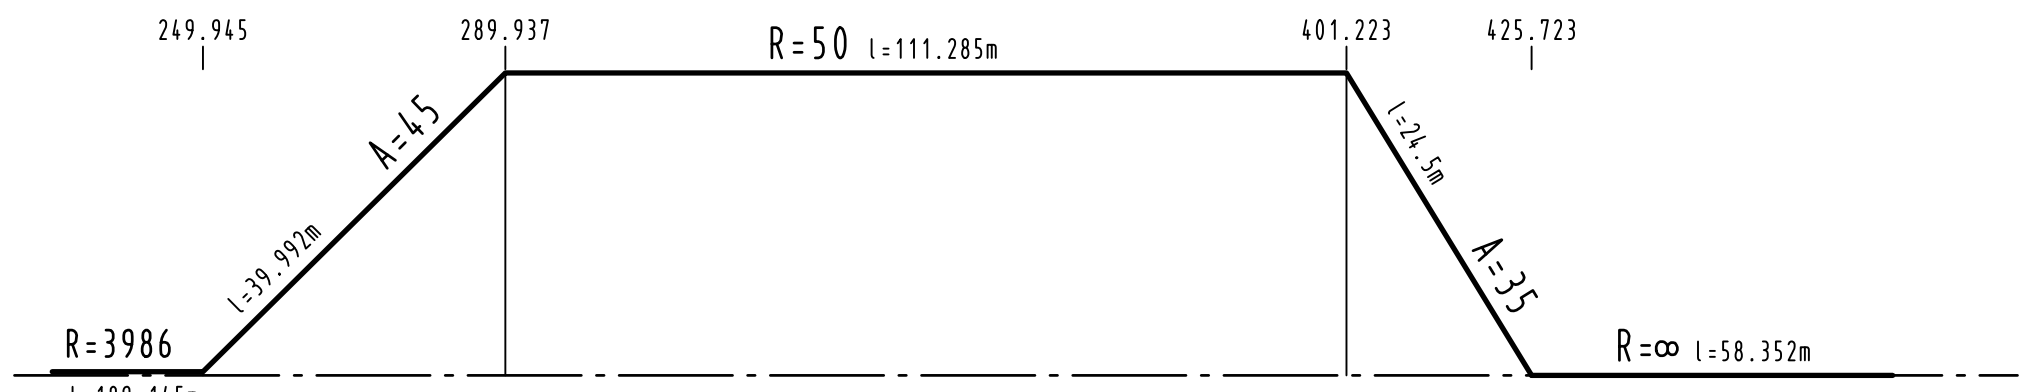


Querneigung
Maßstab: 2.00 % / cm [cm]

linker Fahrbahnrand —————

rechter Fahrbahnrand - - - - -

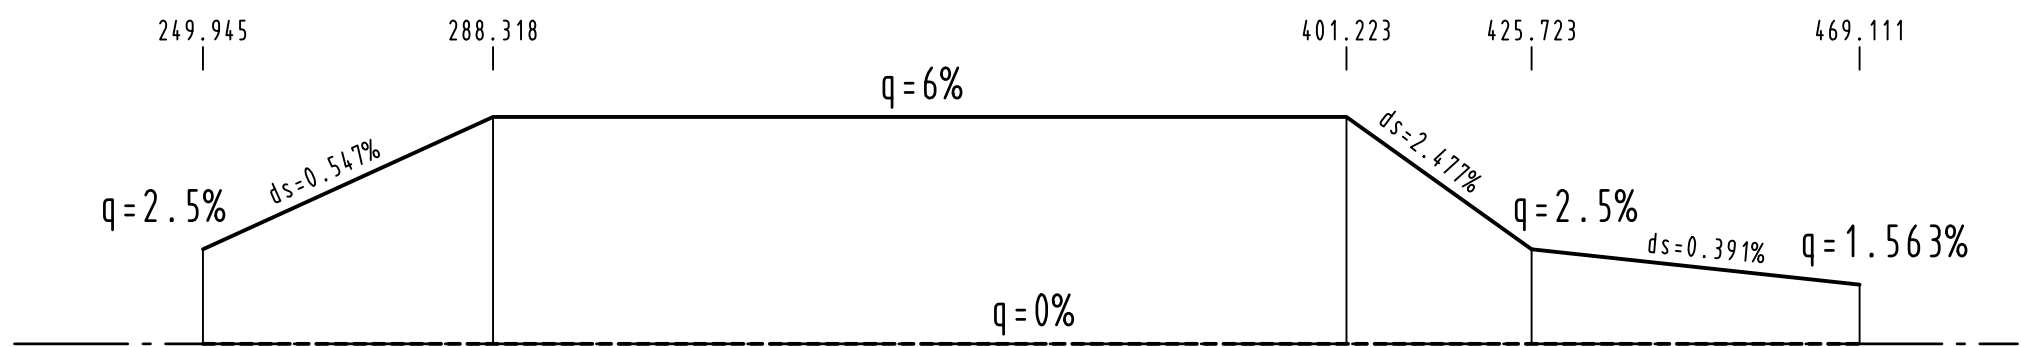

Zeichenerklärung

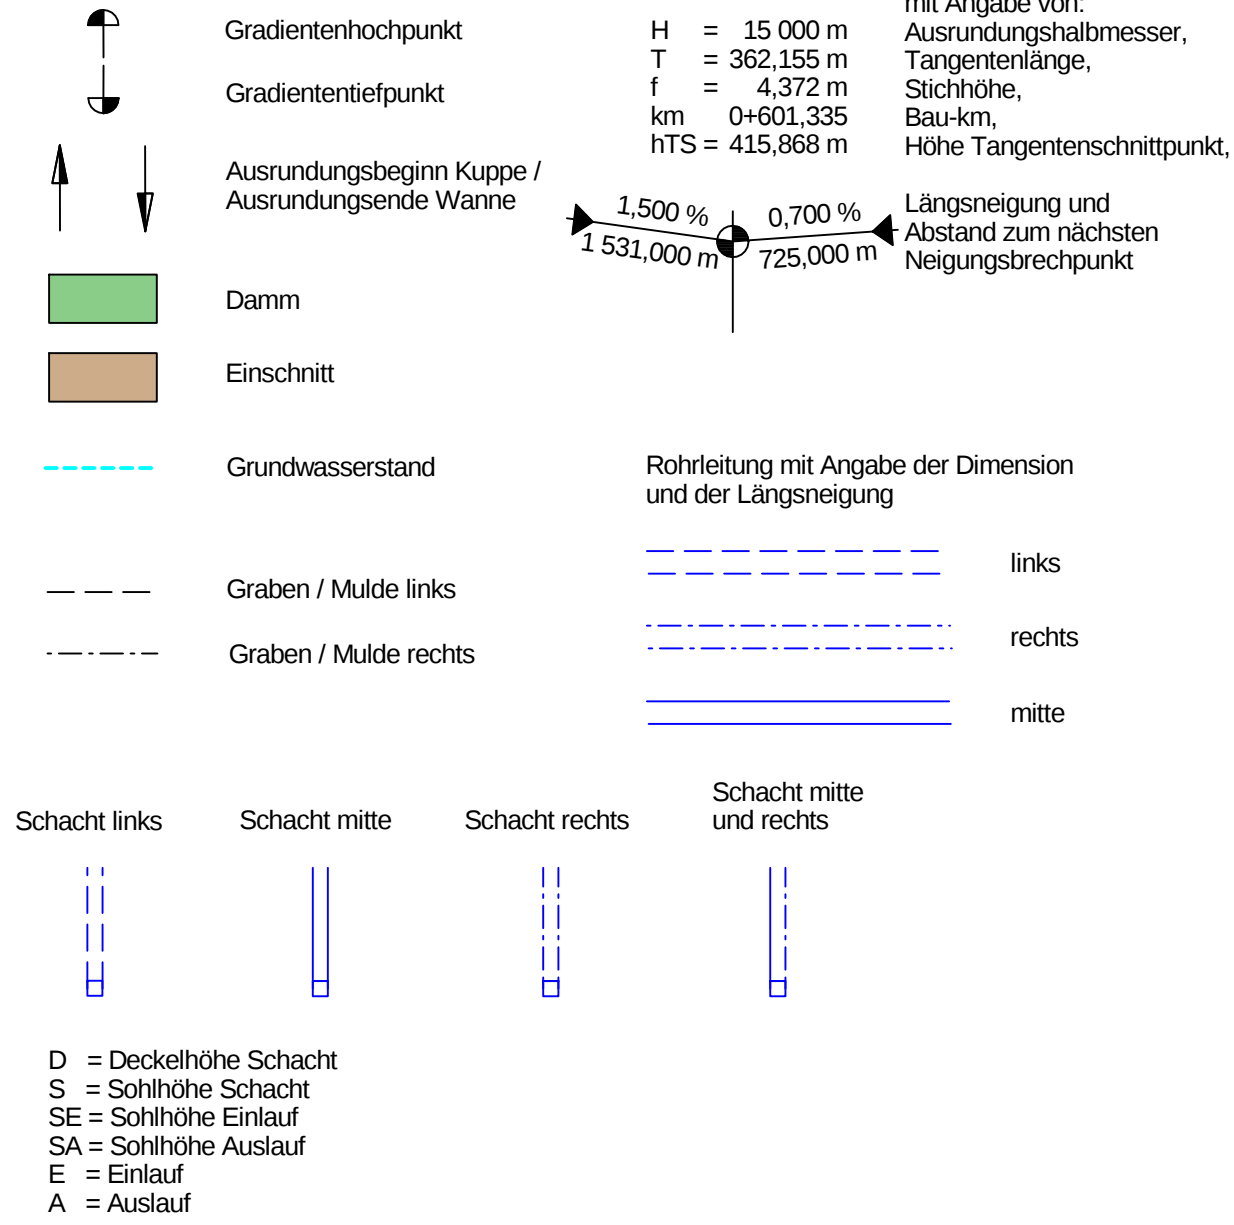


Lärmschutz



Nr.	Art der Änderung	Datum	Zeichen

Entwurfsbearbeitung:	Planverfasser:	bearbeitet	März 2018	Reu
PLANUNGSGEMEINSCHAFT E 233 VKE 1	INVER INVER - Ingenieurbüro für Verkehrsplanung GmbH Beratende Ingenieure Maximilian-Velsch-Straße 2a 99084 Erfurt Telefon: +49 5921 9844-0 Telefax: +49 5921 9844-22	gezeichnet	März 2018	Schm
		geprüft	März 2018	Bgt
11 062				

Projektbearbeitung:	Landkreis Emsland	Landkreis CLOPPENBURG	Nachgeprüft: Meppen, den 18.06.2018 Landkreis Emsland Im Auftrage: gez. Theike
---------------------	-----------------------------	---------------------------------	--

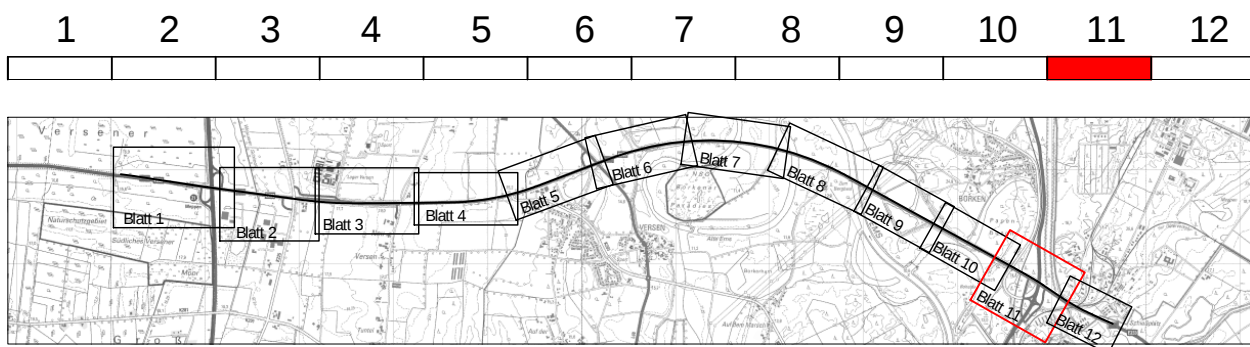

FESTSTELLUNGSENTWURF

Planocodierung	290701	1	3	G	1	HK	1T	35	01	f	V
Straßenbauverwaltung des Landes Niedersachsen E 233 (B 402 / B 213 / B 72) von der AS Meppen (A 31) bis zur AS Cloppenburg (A 1)											Unterlage / Blatt-Nr.: 6.2 / 35 Höhenplan AS Meppen Schleifenrampe Süd-Ost Stat.: 0+249.945 bis 0+469.111 Maßstab: 1 : 1.000/100
PROJIS-Nr.: 0306290710											
Planungsabschnitt: 1 B 402 von der AS Meppen (A31) bis Meppen (B 70) Stat.: 100+000 bis 111+111,48											
Aufgestellt: Lingen, den 20.06.2018 Niedersächsische Landesbehörde für Straßenbau und Verkehr - Geschäftsbereich Lingen - Im Auftrage: gez. Heisterland											