


LAND NIEDERSACHSEN
LANDKREIS EMSLAND
STADT MEPPEN

Gemarkung Emslage

Flur 164

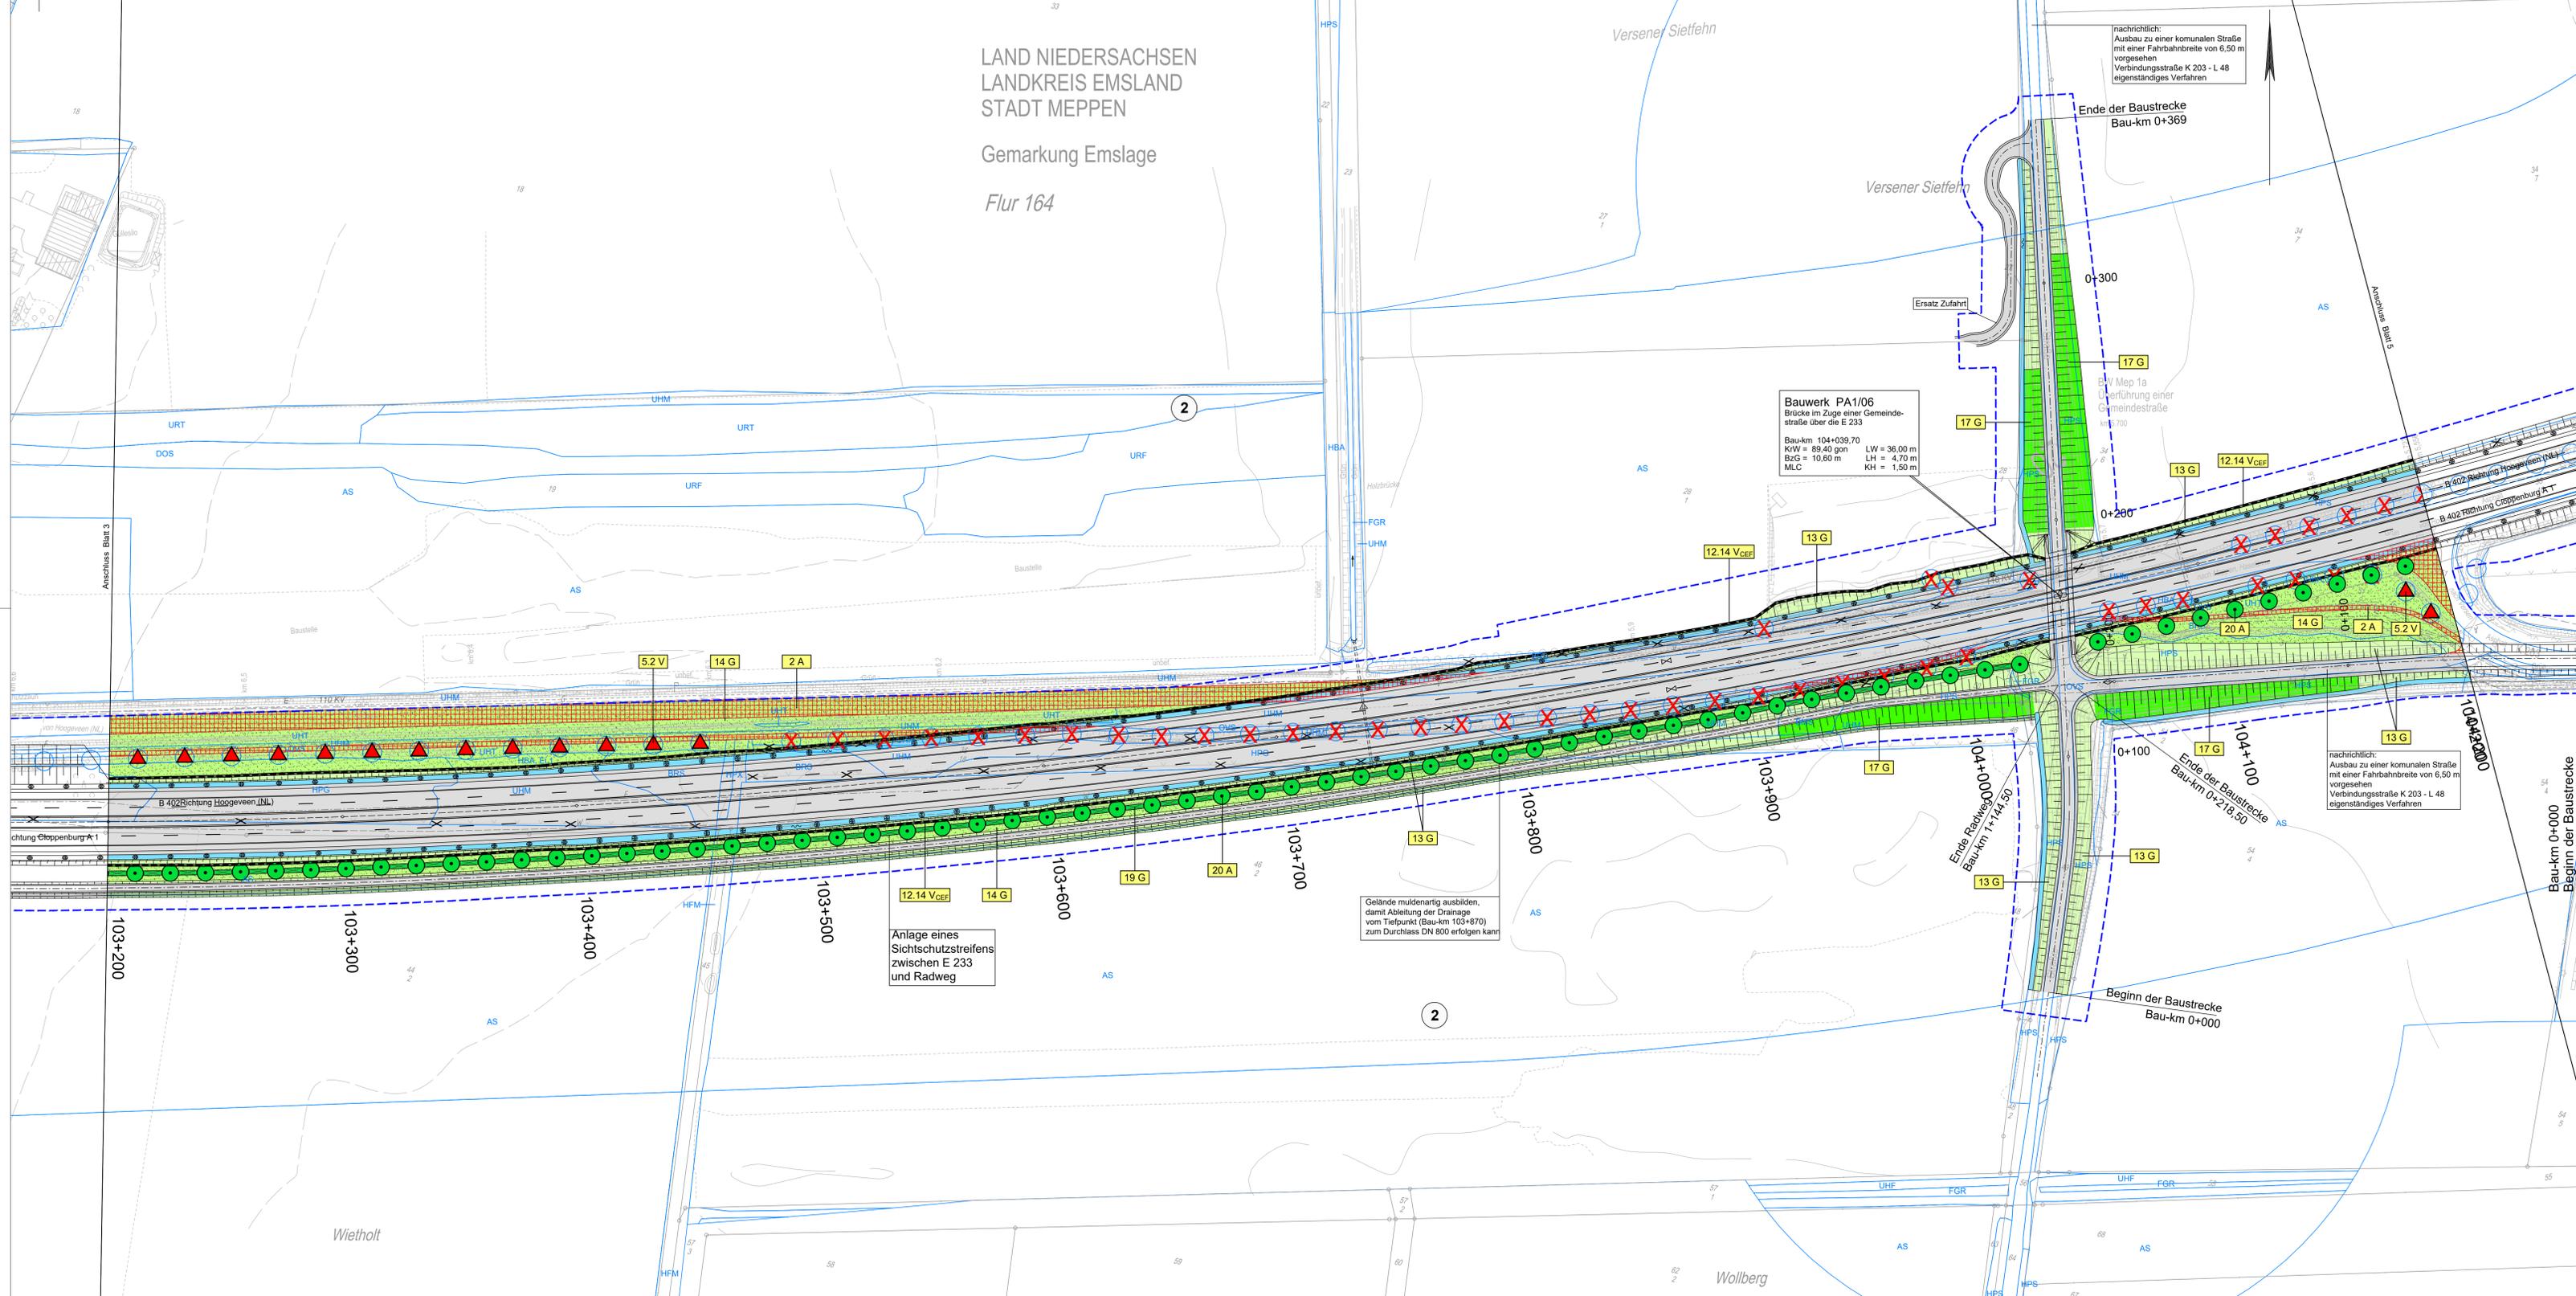

nachrichtlich:
Ausbau zu einer kommunalen Straße
mit einer Fahrbahnbreite von 6,50 m
vorgesehen
Verbindungsstraße K 203 - L 48
eigenständiges Verfahren

Bauwerk PA1/06
Brücke im Zuge einer Gemeinde-
straße über die E 233
Bau-km 104+039,70
KrW = 89,40 gon LW = 36,00 m
BzG = 10,60 m LH = 4,70 m
MLC = KH = 1,50 m

Anlage eines
Sichtschutzstreifens
zwischen E 233
und Radweg


Gelände muldenartig ausbilden,
damit Ableitung der Drainage
vom Tiefpunkt (Bau-km 103+870)
zum Durchlass DN 800 erfolgen kann

nachrichtlich:
Ausbau zu einer kommunalen Straße
mit einer Fahrbahnbreite von 6,50 m
vorgesehen
Verbindungsstraße K 203 - L 48
eigenständiges Verfahren

Nr.	Art der Änderung	Datum	Zeichen

Entwurfsbearbeitung: PLANUNGSGEMEINSCHAFT E 233 VKE 1	Planverfasser: KORTEMEIER BROKMANN LANDSCHAFTSARCHITECTEN grün	bearbeitet gezeichnet geprüft	Juni 2018 Juni 2018 Juni 2018	Gae. Bo. Gae.
3874				

Projektbearbeitung: Landkreis Emsland	Landkreis CLOPPENBURG	Nachgeprüft: Meppen, den ...18.06.2018 Landkreis Emsland im Auftrage: gez. Theike
---	--------------------------	--

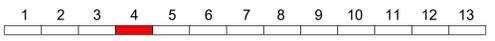

FESTSTELLUNGSENTWURF

Planocodierung 290701 1 3 G 3 LP 1T 04 01 h V	Unterlage / Blatt-Nr.: 9.2 / 4
Straßenbauverwaltung des Landes Niedersachsen E 233 (B 402 / B 213 / B 72)	Maßnahmen
von der AS Meppen (A 31) bis zur AS Cloppenburg (A 1)	Sat.: 103+200 bis 104+200
PROJIS-Nr.: 0306290710	Maßstab: 1 : 1 000

Planungsabschnitt: 1
B 402 von der AS Meppen (A31) bis Meppen (B 70)
Stat.: 100+000 bis 111+111,48

Aufgestellt:
Lingen, den ...20.06.2018
Niedersächsische Landesbehörde
für Straßenbau und Verkehr
- Geschäftsbereich Lingen -
im Auftrage: gez. Haberland