


Y 381123.224  
X 5843591.343

Y 382207.779  
X 5843440.463

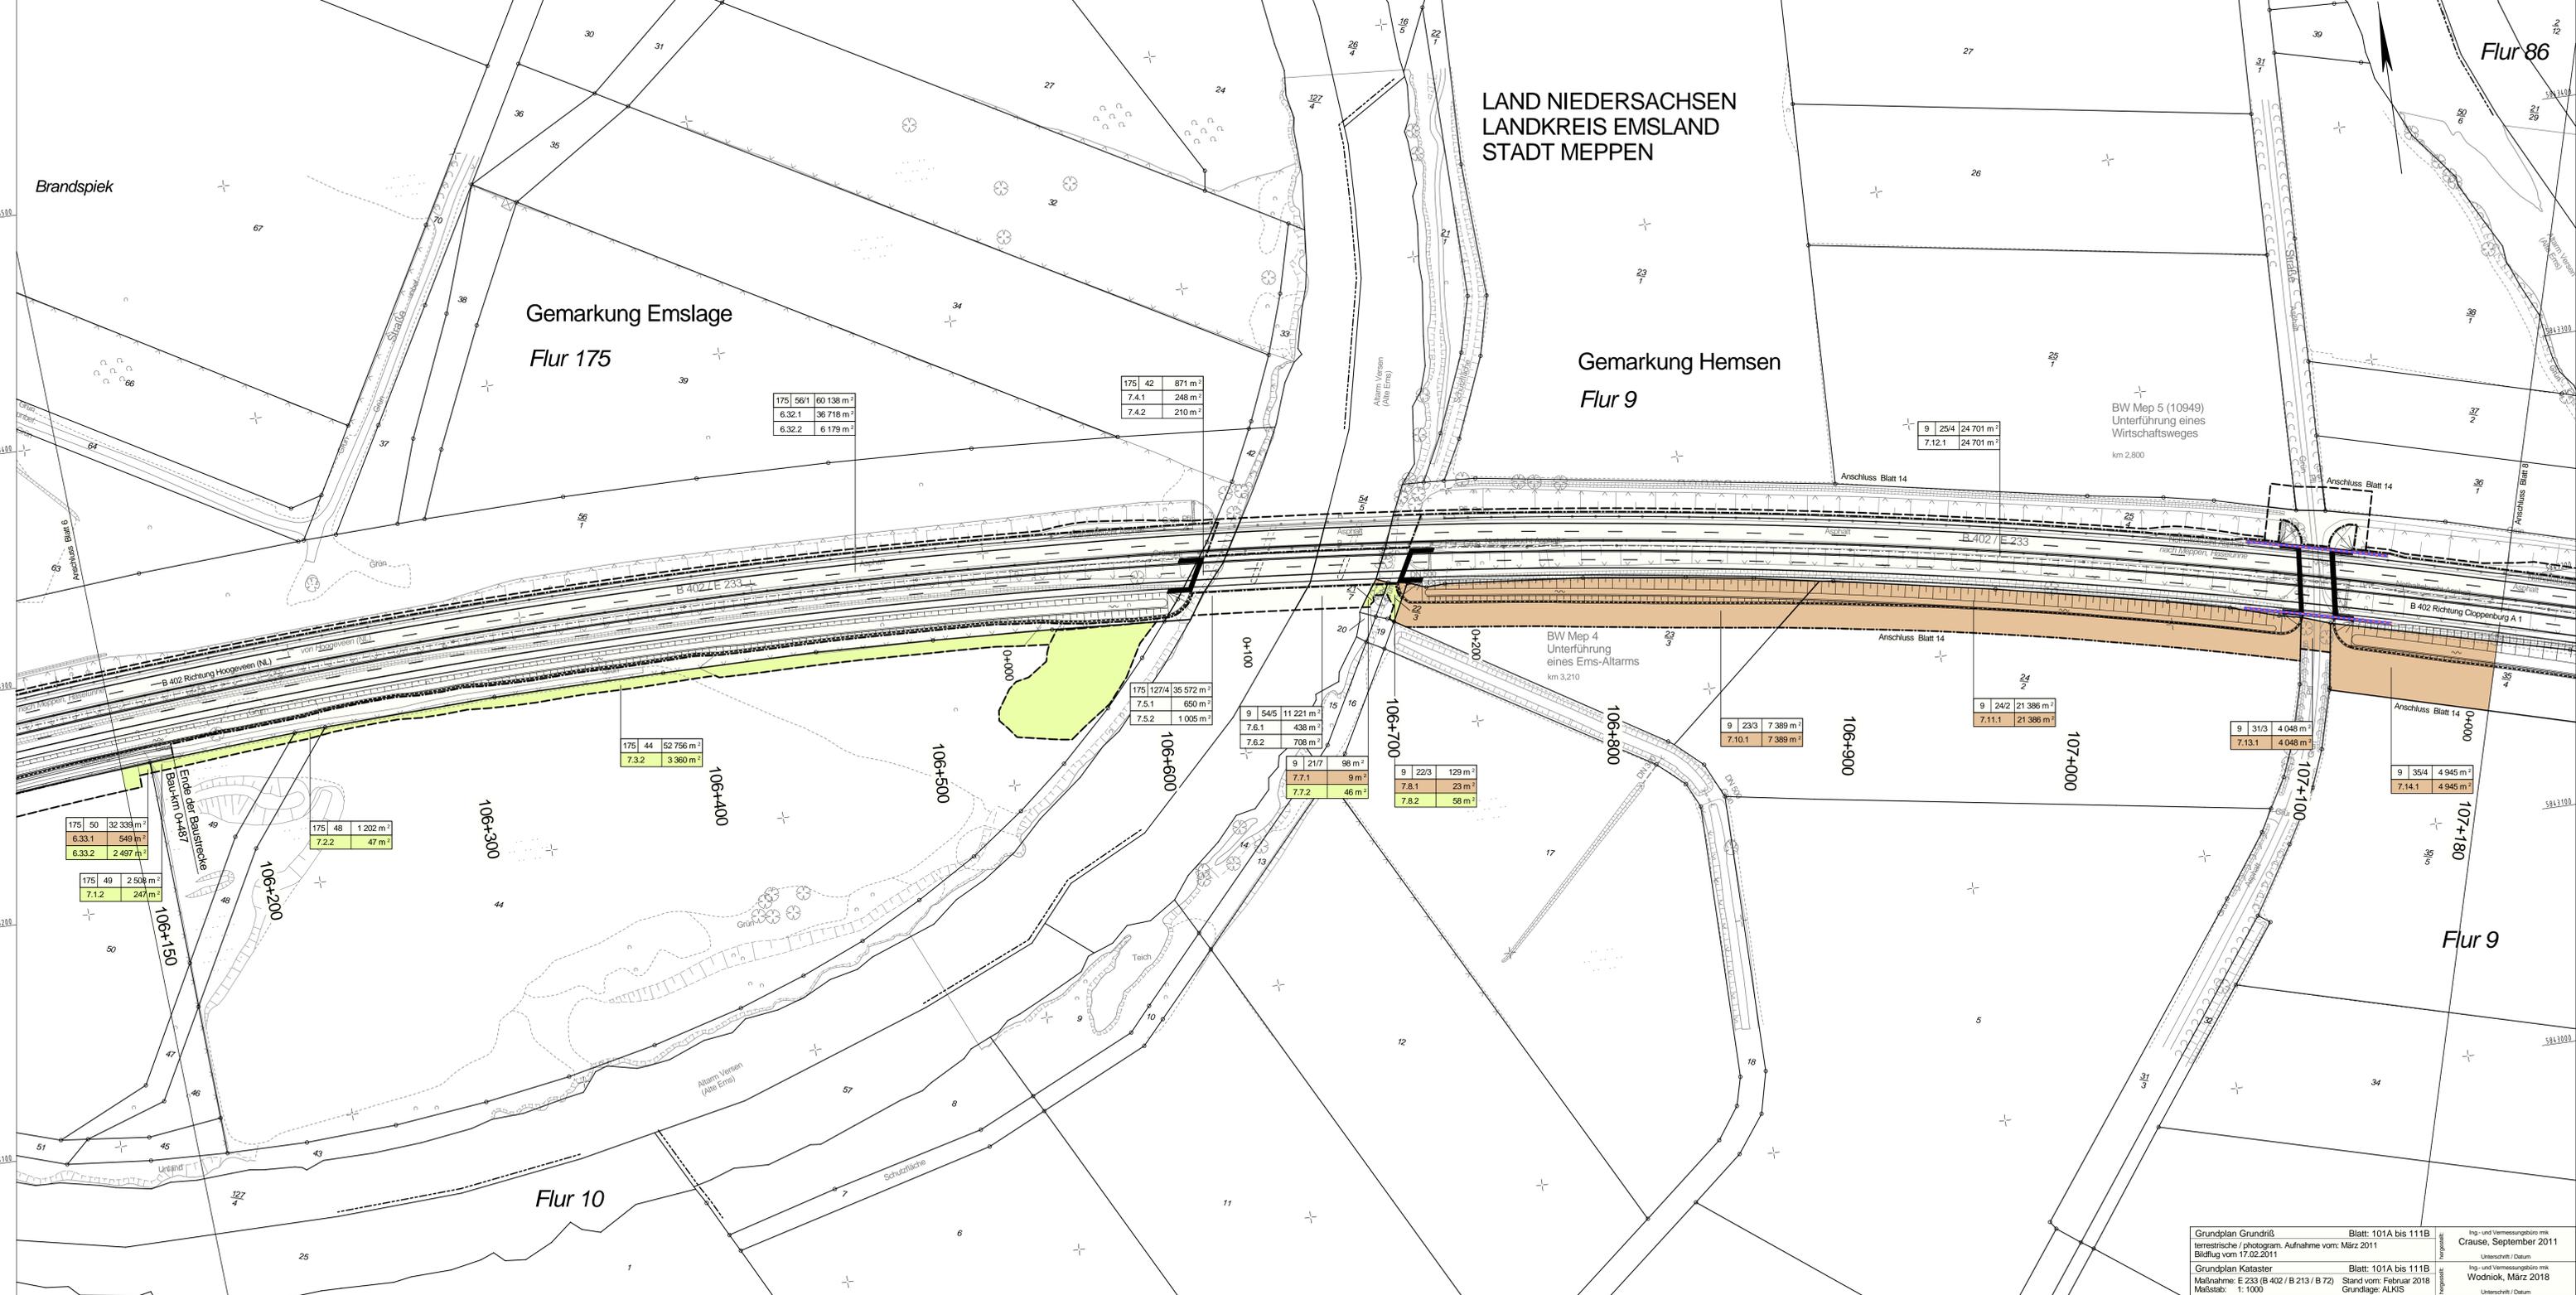

Y 381046.888  
X 5843042.627

Y 382131.443  
X 5842891.747

LAND NIEDERSACHSEN  
LANDKREIS EMSLAND  
STADT MEPPEN

### Zeichenerklärung

**Grunderwerb**

- zu erwerbende Fläche
- vorübergehend in Anspruch zu nehmende Fläche
- dauernd zu belastende Fläche
- geplanter Gebäudeabruch
- Gebäude bereits abgebrochen

3 | 142 | 4 248 m<sup>2</sup> | Flur / Flurstück / Größe des Flurstückes

2.34.1 | 345 m<sup>2</sup> | lfd. Nr. im Grunderwerbsverzeichnis / Größe der Teilfläche  
2 Nr. des Grunderwerbsplanes  
34 lfd. Nr. des betroffenen Flurstückes  
1 Teilfläche eines Flurstückes

Zusammengehörigkeitspfeil

Gemarkungsgrenze  
Flurgrenze  
Flurstücksgrenze außerhalb / innerhalb des Baufeldes  
Flurstücksnummer

Flächeninanspruchnahme bei Flurstücken im Eigentum der Bundesrepublik Deutschland werden im Plan nicht farbig dargestellt

b	7.4.2, 7.5.2, 7.6.2, 7.12.2	März 2018	Reu
Nr.	Art der Änderung	Datum	Zeichen


Entwurfsvorbereitung:	Planverfasser:	bearbeitet	März 2018	Reu
PLANUNGS-GESELLSCHAFT E 233 VKE 1	INGEBORG INGENIEURBÜRO FÜR VERKEHRSPLANUNG BREMSEN-INGENIEUR	gezeichnet	März 2018	Schm
Landkreis Emsland Lindendamm 10 49126 Meppen Tel: +49 5921 884-0	Meppen-Verkehrsplanung 90088 Emsd Tel: +49 5921 884-22	geprüft	März 2018	Bgt
		11 062		

Projektbearbeitung:

Landkreis Emsland

LANDKREIS CLOPPENBURG

Nachgeprüft:  
Meppen, den 19.06.2018  
Landkreis Emsland  
im Auftrage: gtz, Theke

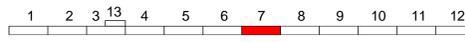

## FESTSTELLUNGSENTWURF

Planencodierung	290701   1   3   G   4   LP   1T   07   01   c   v
Straßenbauverwaltung des Landes Niedersachsen	E 233 (B 402 / B 213 / B 72)
von der AS Meppen (A 31) bis zur AS Cloppenburg (A 1)	
PROJ.Nr.: 0306290710	Maßstab: 1 : 1 000

Planungsabschnitt: 1  
B 402 von der AS Meppen (A 31) bis Meppen (B 70)  
Stat.: 100+000 bis 111+111,48

Aufgestellt:  
Lingen, den 20.06.2018  
Niedersächsische Landesbehörde für Straßenbau und Verkehr  
Geschäftsbereich Lingen  
im Auftrage: gtz, Heberland

Grundplan Grundriß	Blatt: 101A bis 111B	Ing- und Vermessungsbüro msk Crause, September 2011
terrestrische / photogram. Aufnahme vom: März 2011	Bildflug vom 17.02.2011	Unterschrift / Datum
Grundplan Kataster	Blatt: 101A bis 111B	Ing- und Vermessungsbüro msk Wodnick, März 2018
Maßnahme: E 233 (B 402 / B 213 / B 72)	Stand vom: Februar 2018	Unterschrift / Datum
Maßstab: 1:1000	Grundlage: ALKS	