


Ausbildung der Dammböschung

Böschungshöhe	h ≥ 2,00 m	h < 2,00 m
Regelböschung	1 : 1,5	b = 3,00 m
Tangentenlänge der Ausrundung	T = 3,00 m	T = 1,5 x h

von Bau-km 106+720 bis 106+930
und
von Bau-km 109+450 bis 109+550
Böschungsneigung 1:2

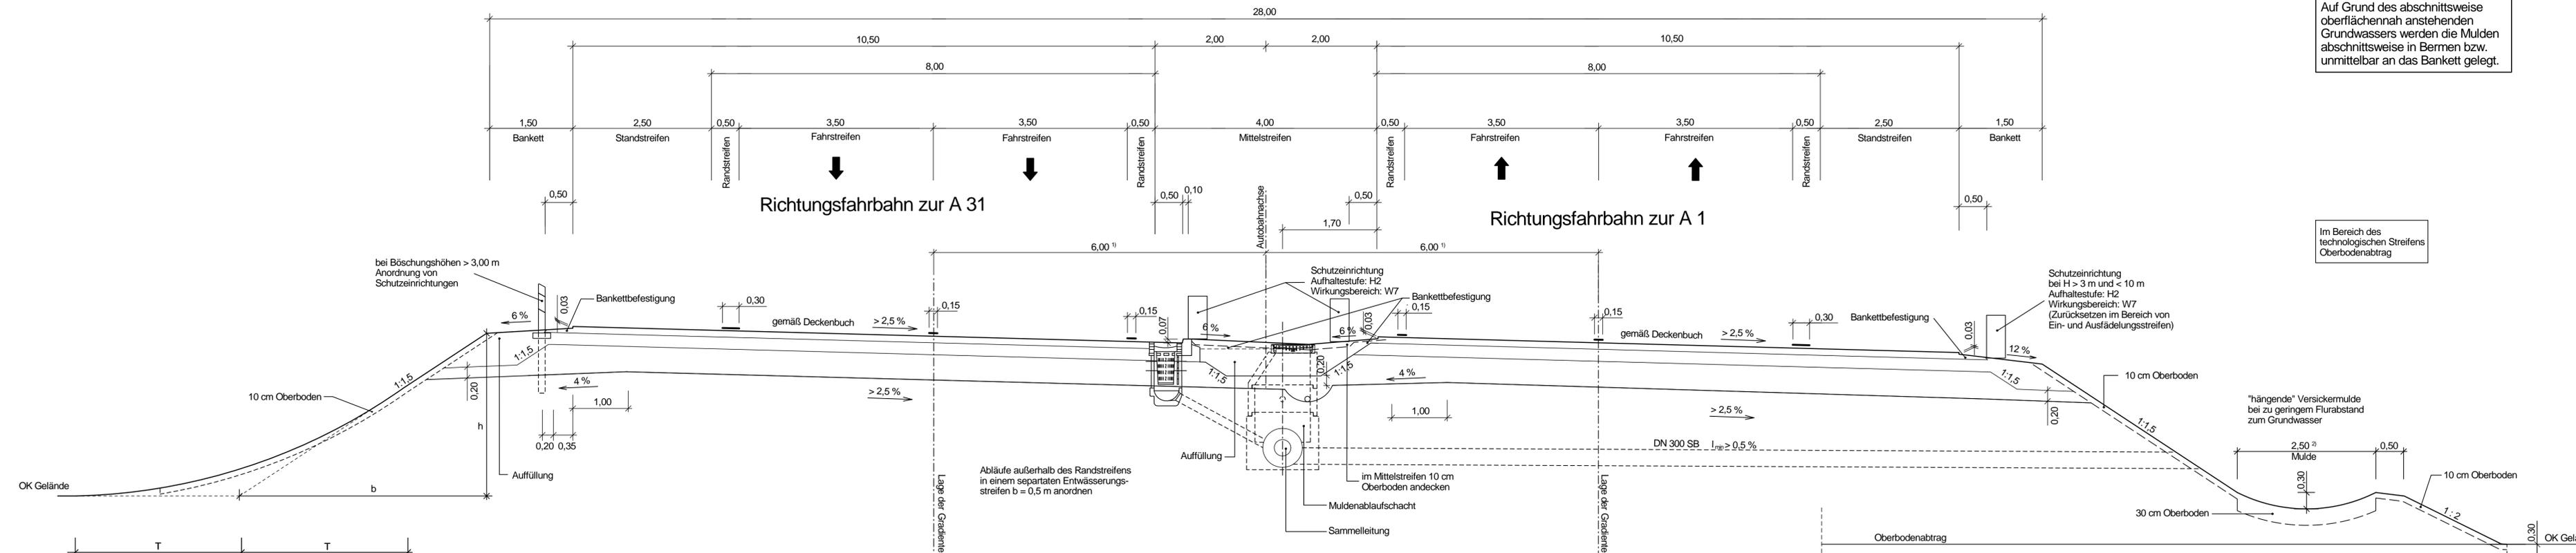

Auf Grund des abschnittsweise oberflächennah anstehenden Grundwassers werden die Mulden abschnittsweise in Bermen bzw. unmittelbar an das Bankett gelegt.

Im Bereich des technologischen Streifens Oberbodenabtrag

Anschüttung des neuen Damms an den bestehenden Damm nach den Anmerkungen des Handbuchs der ZTVE- StB 09, treppenförmig an bestehenden Damm anschließen.

Fahrbahnbefestigung:
Belastungskategorie Bk 100 nach RStO 12, Tafel 1
75 cm Gesamtdicke des Oberbaus
Fahrbahnbelag mit Pegelminderung (DStvO) von - 2,0 dB(A)

¹⁾ Die Lage der Gradienten ist auf die Hauptachse (Abstand 6,00 m) ausgerichtet
²⁾ Breite der Versickerungsmulde zwischen b = 2,00 m und b = 3,00 m

c	Aufbau, Sicker	Januar 2018	Reu
Nr.	Art der Änderung	Datum	Zeichen

Entwurfsbearbeitung:	Planverfasser:	bearbeitet	März 2018	Reu
gezeichnet	gezeichnet	März 2018	Stt	
geprüft	geprüft	März 2018	Bgt	
PLANUNGSGEMEINSCHAFT E 233 VKE 1 <small>vertreten durch Landschule Ingenieurgesellschaft mbH Salzmann 7, 48520 Nordhorn Telefon: +49 5921 8844-0, Telefax: +49 5921 8844-22</small>		INVER - Ingenieurbüro für Verkehrsanlagen GmbH <small>Beratende Ingenieure Maximilian-Wellich-Strasse 2a 99084 Erfurt Telefon: 0361/22 38-0 Telefax: 0361/22 38-101</small>		11 062

Projektbearbeitung:	Landkreis	Nachgeprüft:
Emsland	Landkreis Emsland	Meppen, den 18.06.2018
		Landkreis Emsland
		im Auftrage: gez. Thieke

FESTSTELLUNGSENTWURF

Planocodierung	290701 1 3 G 1 SQ 50 01 01 e V
Straßenbauverwaltung des Landes Niedersachsen	Unterlage / Blatt-Nr.: 14.2 / 1
E 233 (B 402 / B 213 / B 72)	Straßenquerschnitt E 233
von der AS Meppen (A 31) bis zur AS Cloppenburg (A 1)	Maßstab: 1 : 50
PROJUS-Nr.: 0306290710	

Planungsabschnitt: 1
B 402 von der AS Meppen (A31) bis Meppen (B 70)
Stat.: 100+000 bis 111+111,48

Aufgestellt:
Lingen, den 20.06.2018
Niedersächsische Landesbehörde für Straßenbau und Verkehr - Geschäftsbereich Lingen -
im Auftrage: gez. Haberland