Ausbildung der Dammböschung

Böschungshöhe	h ≥ 2,00 m	h < 2,00 m
Regelböschung	1 : 1,5	b = 3,00 m
Tangentenlänge der Ausrundung	T = 3,00 m	T = 1,5 x h

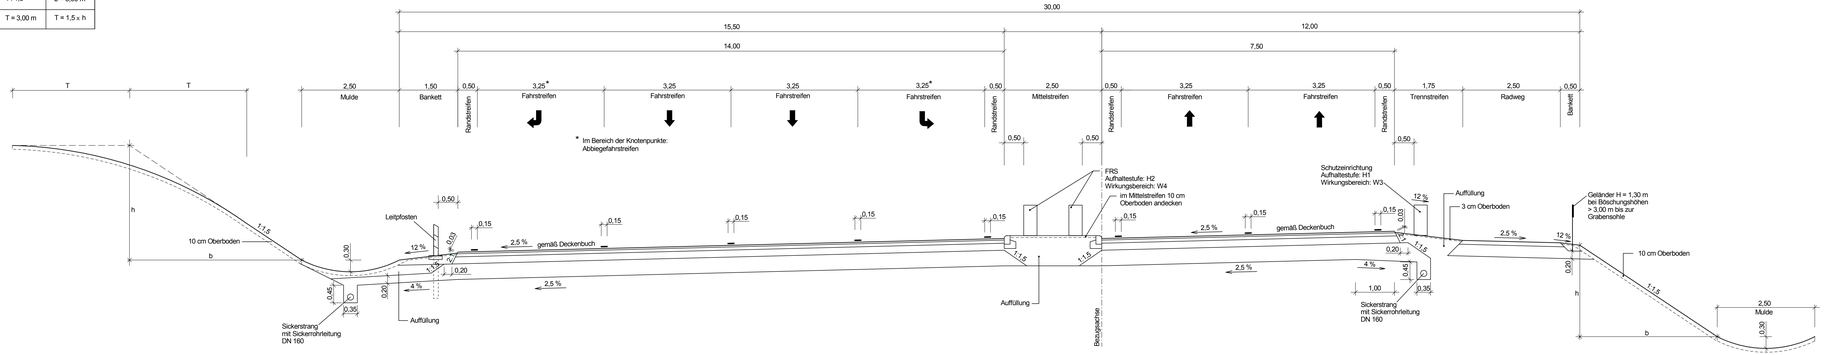

Fahrbahnbefestigung für B 70

Belastungsklasse Bk 32 nach RSIO 12, Tafel 1

75 cm Gesamtdicke des Oberbaus

Fahrbahnbelag mit Pegelminderung (DSbO) von - 2,0 dB(A)

Radweg:

40 cm Gesamtdicke des Oberbaus

Nr.	Art der Änderung	Datum	Zeichen

Entwurfsbearbeitung: PLANUNGSGEMEINSCHAFT E 233 VKE 1 verteilter Entwurf Landschaftsarchitekt Gesellschaft mbH Osterstraße 7, 49525 Lengerich Telefon: +49 5921 8844-0 Telefax: +49 5921 8844-22	Planverfasser: INVER Inverkehrbringung GmbH & Co. KG INVER - Ingenieurbüro für Verkehrsanlagen GmbH Beratende Ingenieure Maximilian-Welsch-Straße 2a 99094 Erfurt Telefon: 03612/ 38-0 Telefax: 03612/ 38-101	bearbeitet	März 2018	Reu
		gezeichnet	März 2018	Sß
		geprüft	März 2018	Bgt
		11 062		

Projektbearbeitung:

Landkreis Emsland

LANDKREIS EMSLAND

Nachgeprüft:

Meppen, den ... 18.06.2018

Landkreis Emsland

im Auftrage: gez. Thieke

FESTSTELLUNGSENTWURF

Plancodierung: 290701 | 1 | 3 | G | 1 | SQ | 50 | 07 | 01 | b | V

Straßenbauverwaltung des Landes Niedersachsen

E 233 (B 402 / B 213 / B 72)

von der AS Meppen (A 31) bis zur AS Cloppenburg (A 1)

Unterlage / Blatt-Nr.: 14.2 / 7

Straßenquerschnitt B 70

PROJIS-Nr.: 0306290710

Maßstab: 1 : 50

Planungsabschnitt: 1

B 402 von der AS Meppen (A31) bis Meppen (B 70)

Stat.: 100+000 bis 111+111,48

Aufgestellt:

Lingen, den ... 20.06.2018

Niedersächsische Landesbehörde für Straßenbau und Verkehr Geschäftsbereich Lingen

im Auftrage: gez. Haberland

K:\PBergt\11062\12_Aenderung\Vestra\Unt_14_Straßenquerschnitt 290701-1-3-G-1-SQ-50-07-01-b-V.pkt\12.06.2018