


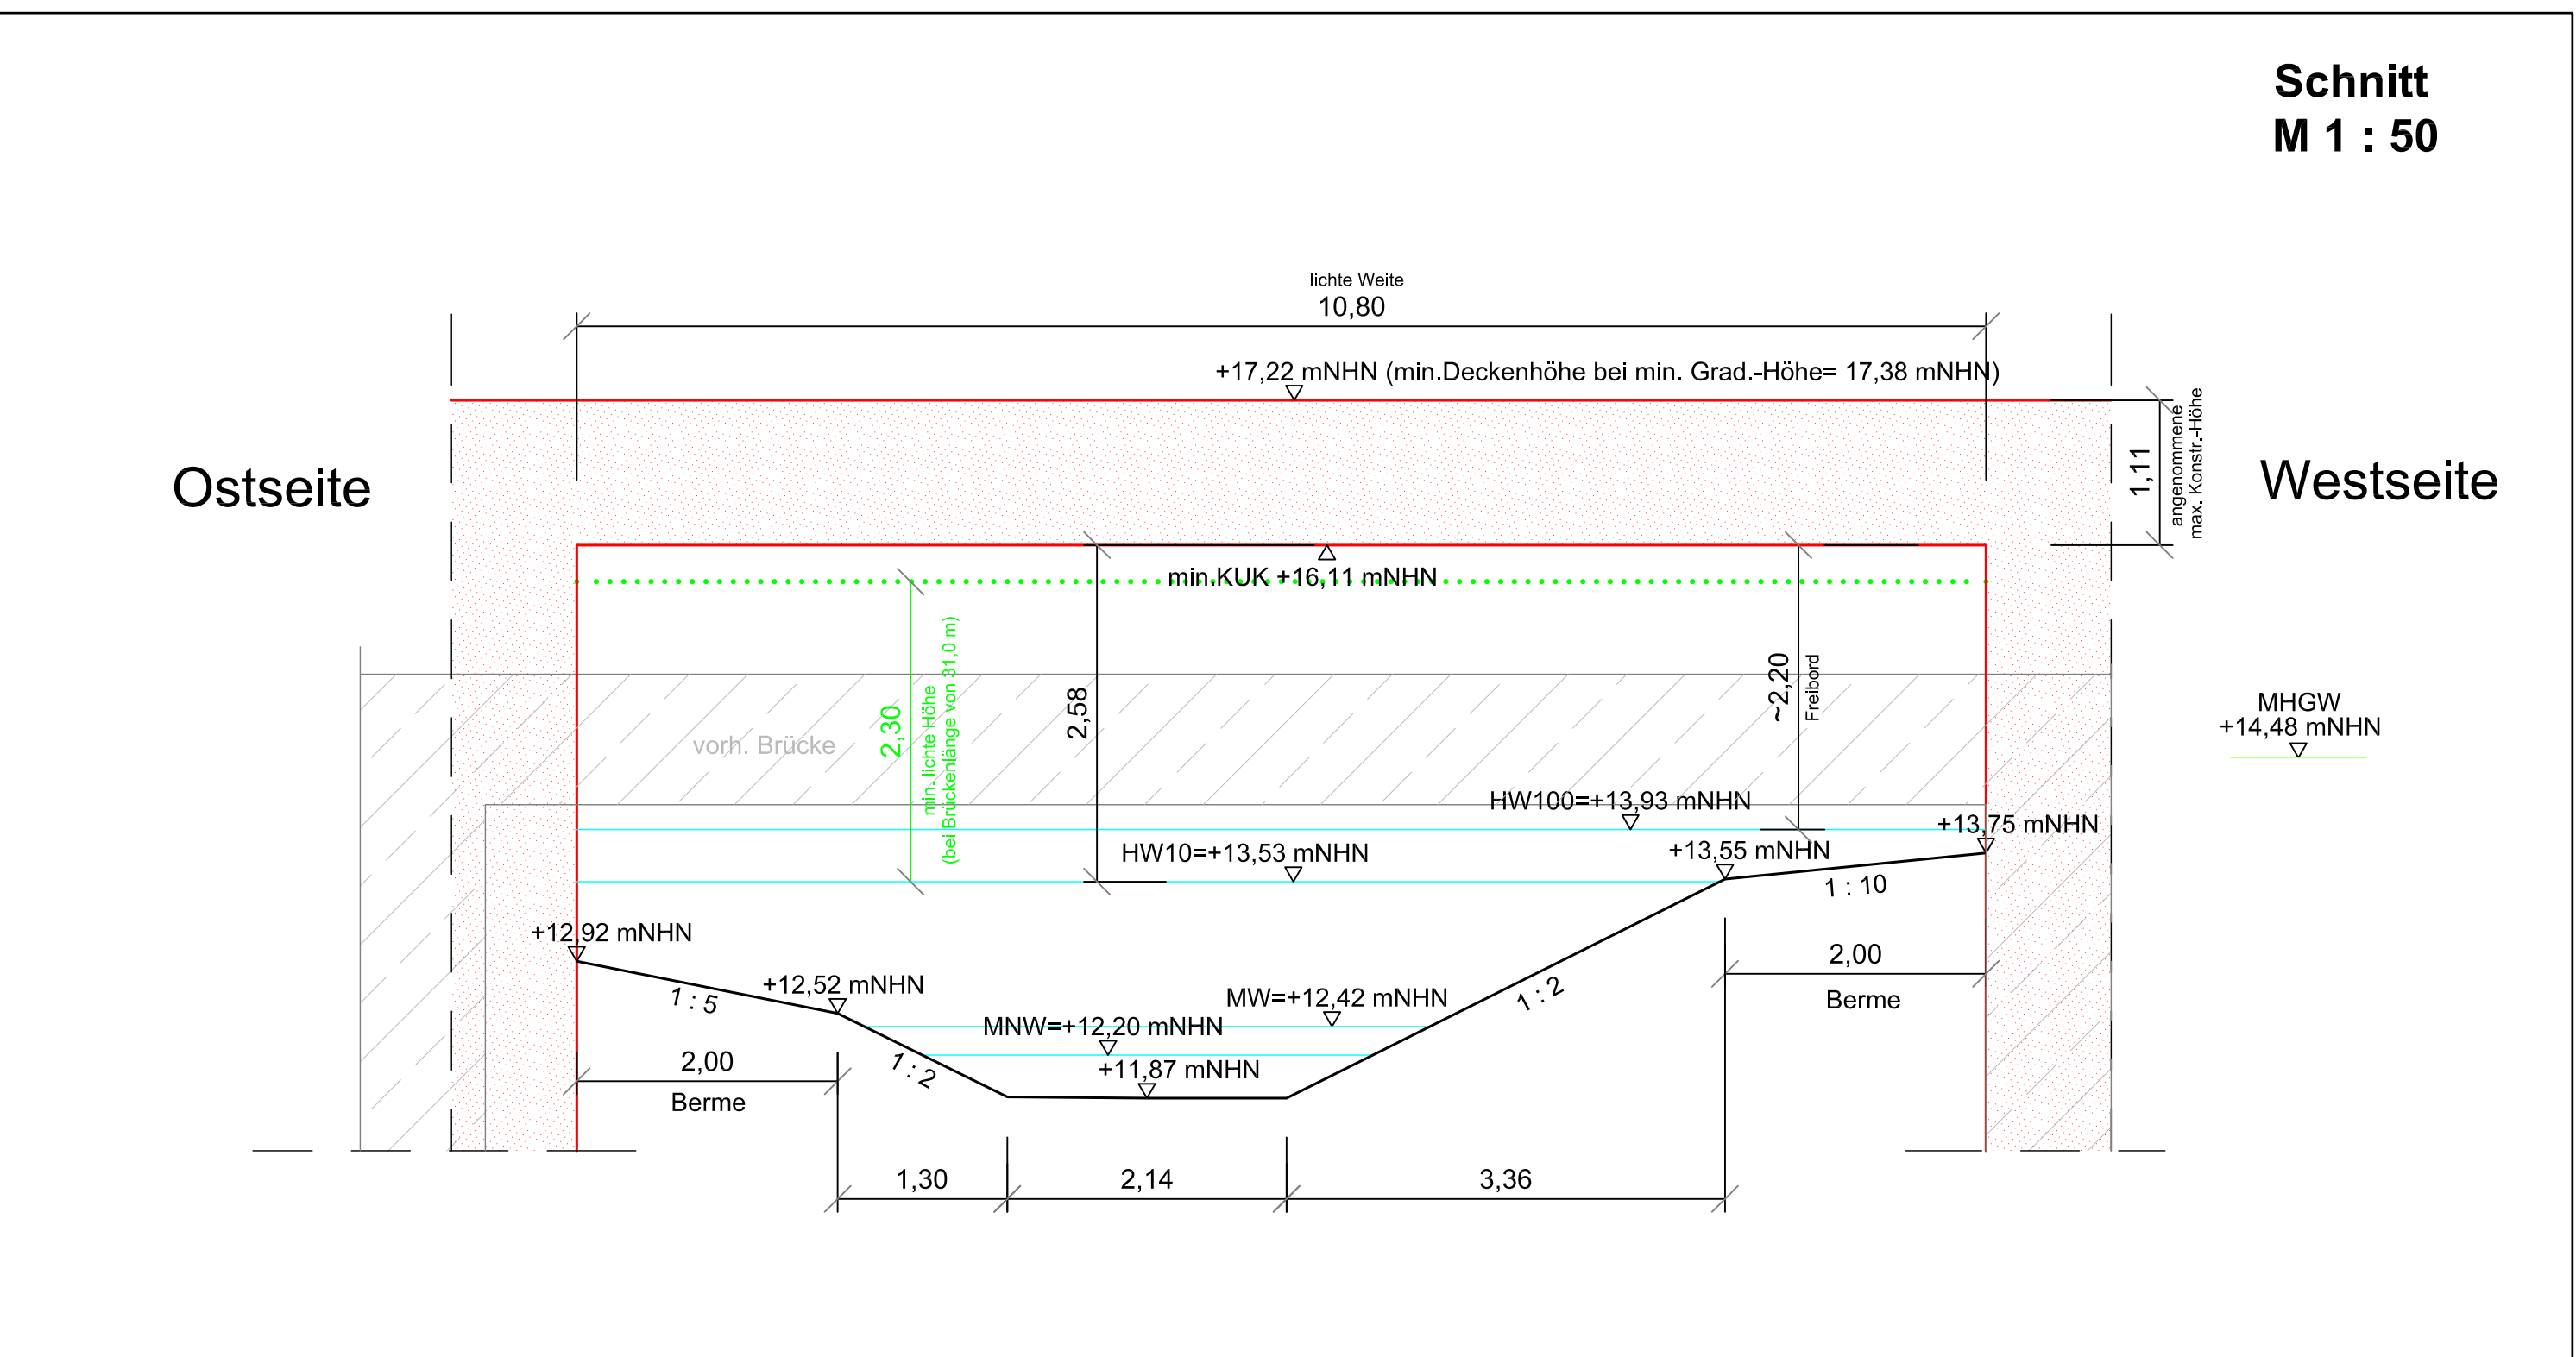

PA 1/07 (BW MEP 1; 10960)
Brücke im Zuge der E 233 über den Goldbach
Bau-km 104+360,70

Zeichenerklärung:

	kreuzendes Gewässer		vorh. Bauwerk		entfällt
	Achse Gewässer		gepl. Bauwerk		Planung Straße
	Gewässerstationierung		Achse Planung		
	gepl. Gewässerumverlegung		Stationierung		

Note: In the original image, a red vertical label '10+200' is placed next to the 'Stationierung' symbol.

Nr.	Art der Änderung	Datum	Zeichen

Entwurfsbearbeitung: PLANUNGSGEMEINSCHAFT E 233 vKE 1 vertreten durch: Ländschule Ingenieurgesellschaft mbH Salbertstr. 7, 48529 Nordhorn Tel. (05251) 9844-0 • Fax: (05251) 9844-22	Planverfasser:  Rücken Partner Ingenieuregesellschaften 49716 Mappen, Industriestraße 26a Tel. (05931) 9989200 • Fax: (05931) 9989209 email: info@ruecken-partner.de	bearbeitet	März 2018	ULB
		gezeichnet	März 2018	Lö
		geprüft	März 2018	ULB
		10 279 1 Ausschnitt aus Unterlage 5 Blatt 5		

Projektbearbeitung: Landkreis 	Landkreis Cloppenburg 	Nachgeprüft: Meppen , den 18.06.2018 Landkreis Emsland Im Auftrage: gez. Thieke
--	--	---

FESTSTELLUNGSENTWURF

Plancodierung	290701	1	3	G	6	WU	1T	03	06	c	V
Straßenbauverwaltung des Landes Niedersachsen				Unterlage / Blatt Nr.: 18.2.6 / 3 Systemskizze PA 1/07 Brücke Goldbach							
E 233 (B 402 / B 213 / B 72) von der AS Meppen (A 31) bis zur AS Cloppenburg (A 1)				Maßstab: 1 : 1000 und 1 : 50							
PROJIS-Nr.: 0306290710											
Planungsabschnitt 1											
B 402 von der AS Meppen (A31) bis Meppen (B 70)											
Stat.: 100+000 bis 111+111,48											
Aufgestellt: Lingen, den20.06.2018..... Niedersächsische Landesbehörde für Straßenbau und Verkehr - Geschäftsbereich Lingen - im Auftrage:gez. Haberland.....											