Mulde am Bankett

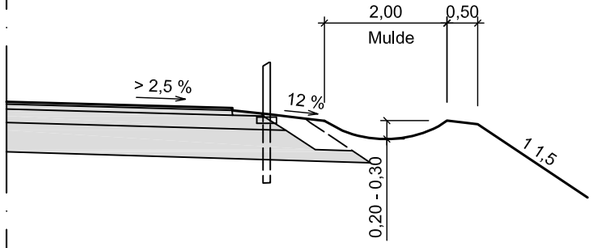

"hängende" Versickerungsmulde

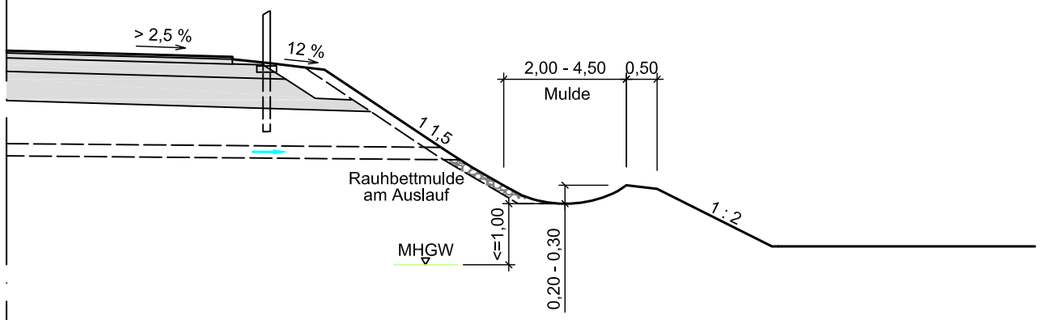

Mulde am Böschungsfuß

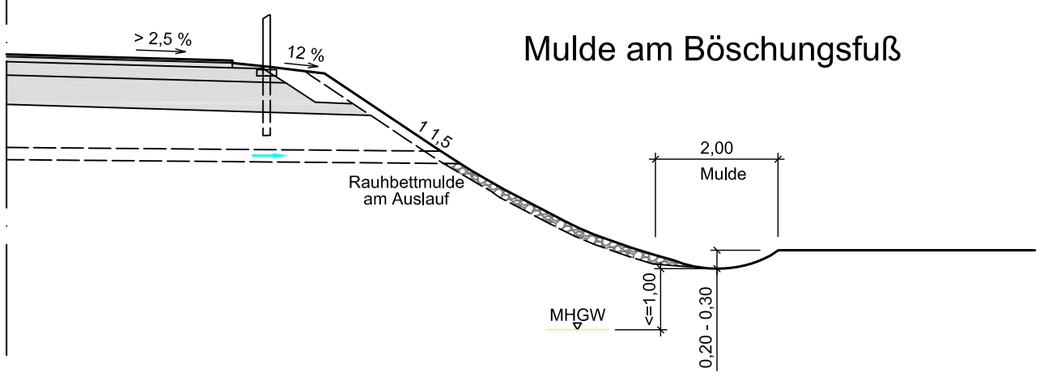

Nr.	Art der Änderung	Datum	Zeichen

Entwurfsbearbeitung: PLANUNGSGEMEINSCHAFT E 233 VKE 1 vertreten durch Lindschulte Ingenieurgesellschaft mbH, Seilerbahn 7, 48529 Nordhorn, Tel. (05921) 8844-0 - Fax. (05921) 8844-22	Planverfasser: Rücken | Partner Ingenieurgesellschaften, 49716 Meppen, Industriestraße 26a, Tel. (05931) 9989200 - Fax (05931) 9989209, eMail: info@ruecken-partner.de	bearbeitet	März 2018	ULB
		gezeichnet	März 2018	Lö
		geprüft	März 2018	ULB
		10 279 1		

Projektbearbeitung:

Landkreis Emsland

Landkreis Cloppenburg

Nachgeprüft:

Meppen , den 18.06.2018

Landkreis Emsland

im Auftrage: gez. Thieke

FESTSTELLUNGSENTWURF

Plancodierung: 290701 | 1 | 3 | G | 6 | WU | 100 | 01 | 07 | c | V

Straßenbauverwaltung des Landes Niedersachsen

E 233 (B 402 / B 213 / B 72)

von der AS Meppen (A 31) bis zur AS Cloppenburg (A 1)

PROJIS-Nr.: 0306290710

Unterlage / Blatt Nr.: 18.2.7 / 1

Regelquerschnitte

Muldenentwässerung E 233

Maßstab: 1 : 100

Planungsabschnitt 1

B 402 von der AS Meppen (A31) bis Meppen (B 70)

Stat.: 100+000 bis 111+111,48

Aufgestellt:

Lingen, den 20.06.2018

Niedersächsische Landesbehörde
für Straßenbau und Verkehr
- Geschäftsbereich Lingen -

im Auftrage: gez. Haberland