



Längsschnitt Durchlass

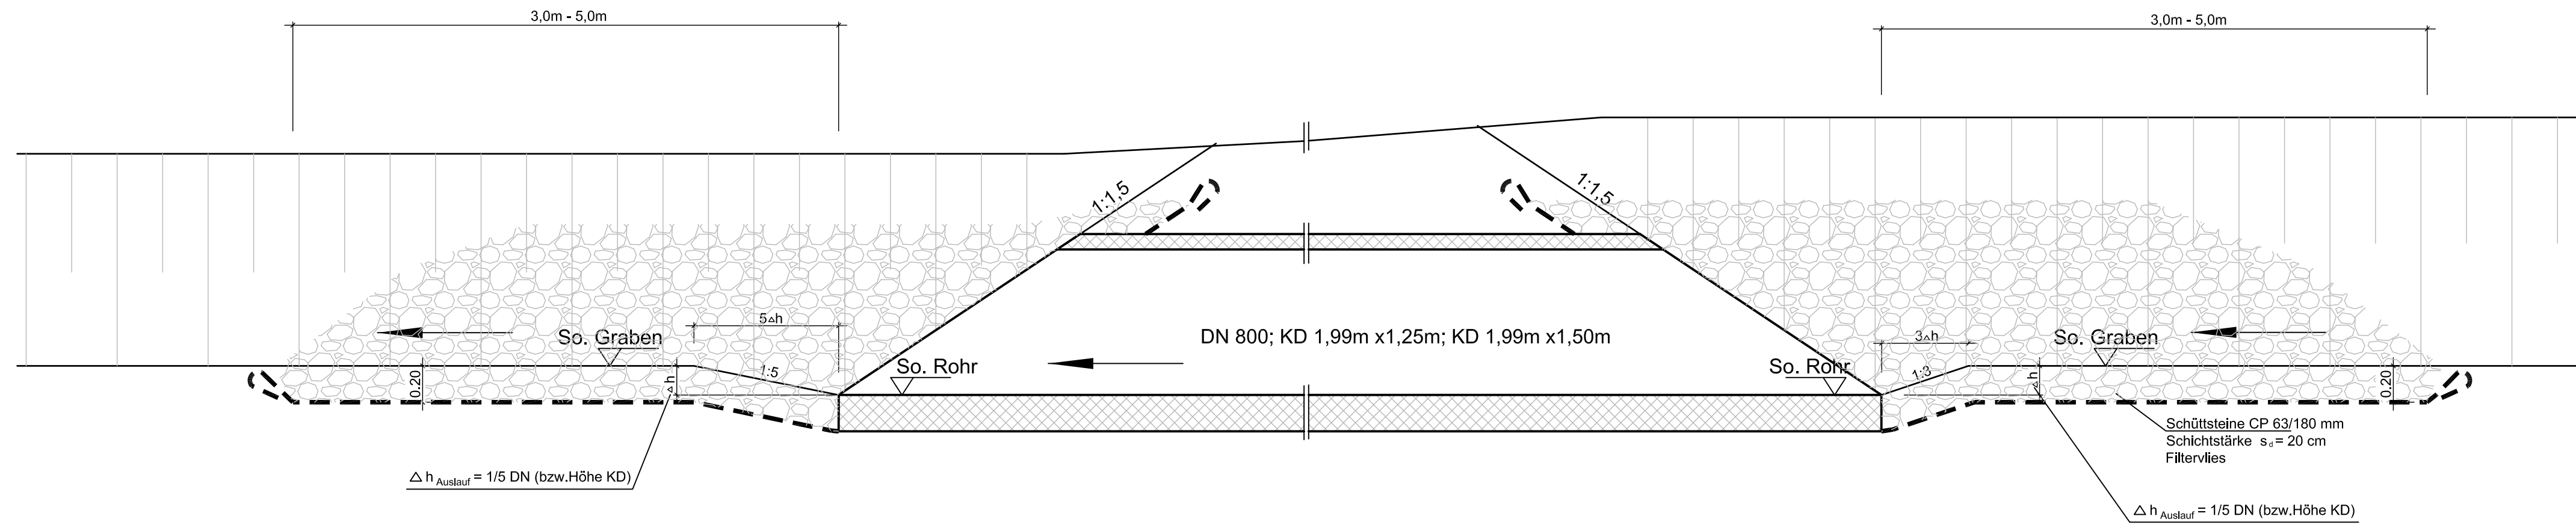

Querschnitt Grabenausbau am Durchlass

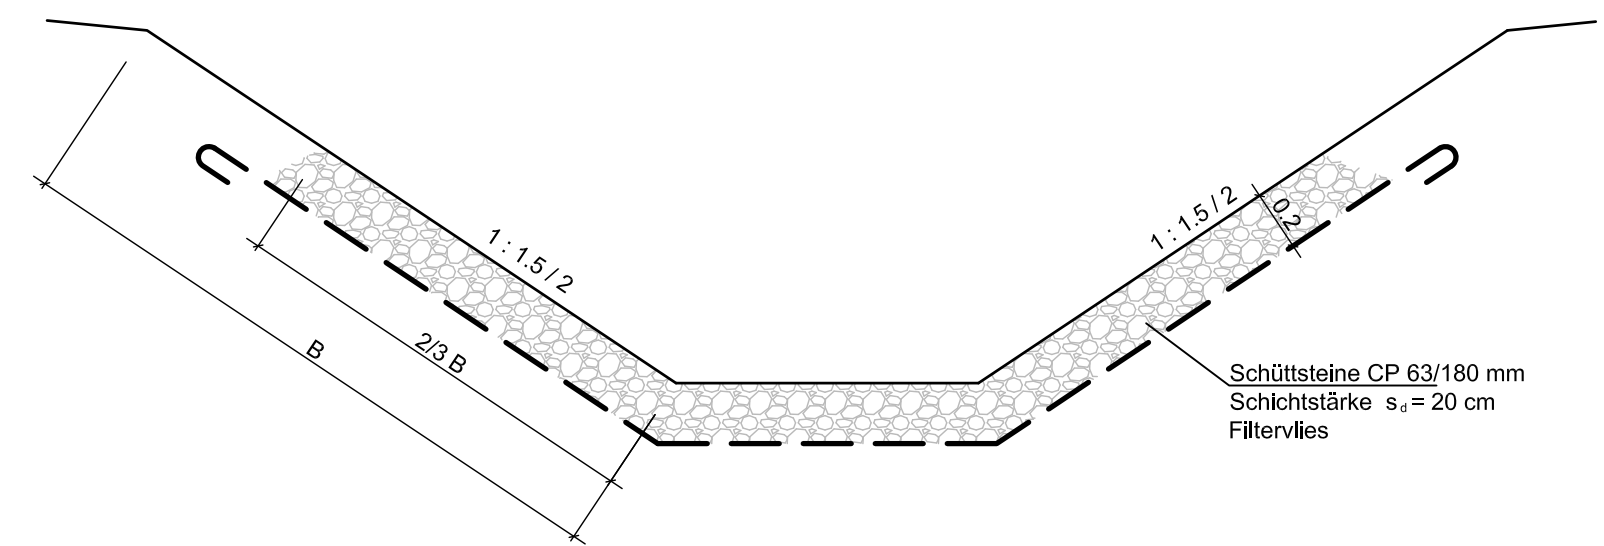

Nr.	Art der Änderung	Datum	Zeichen

Entwurfsbearbeitung: PLANUNGSGEMEINSCHAFT E 233 vKE 1 <small>vertreten durch Lindschulte Ingenieurgesellschaft mbH Schäferbahn 7, 48529 Nordhorn Tel. (05931) 9844-0 - Fax. (05931) 9844-22</small>	Planverfasser: <small>49716 Meppen, Industriestraße 26a Tel. (05931) 988200 - Fax (05931) 988209 email: info@ruecken-partner.de</small>	bearbeitet	März 2018	ULB
		gezeichnet	März 2018	Lö
		geprüft	März 2018	ULB
10 279 1				

Projektbearbeitung: Landkreis 	Landkreis Cloppenburg 	Nachgeprüft: Meppen, den18.06.2018..... Landkreis Emsland im Auftrage:gez. Thieke.....
--------------------------------------	---------------------------	--

FESTSTELLUNGSENTWURF

Planocodierung 290701 1 3 G 6 WU 25 02 07 c V Straßenbauverwaltung des Landes Niedersachsen E 233 (B 402 / B 213 / B 72) von der AS Meppen (A 31) bis zur AS Cloppenburg (A 1) PROJIS-Nr.: 0306290710	Unterlage / Blatt Nr.: 18.2.7 / 2 Regelquerschnitt Durchlass Maßstab: 1 : 25
Planungsabschnitt 1 B 402 von der AS Meppen (A31) bis Meppen (B 70) Stat.: 100+000 bis 111+111,48	
Aufgestellt: Lingen, den20.06.2018..... Niedersächsische Landesbehörde für Straßenbau und Verkehr - Geschäftsbereich Lingen - im Auftrage:gez. Haberland	