# Ausbau der E 233 zwischen der A 31 AS Meppen und der A 1 AS Cloppenburg

Karte Artenschutzbeitrag

Landkreis Emsland, Landkreis Cloppenburg

1:5.000

*Die A4-Legendenblätter zu den Plänen "Artenschutz" wurden separat, vorab geheftet.*

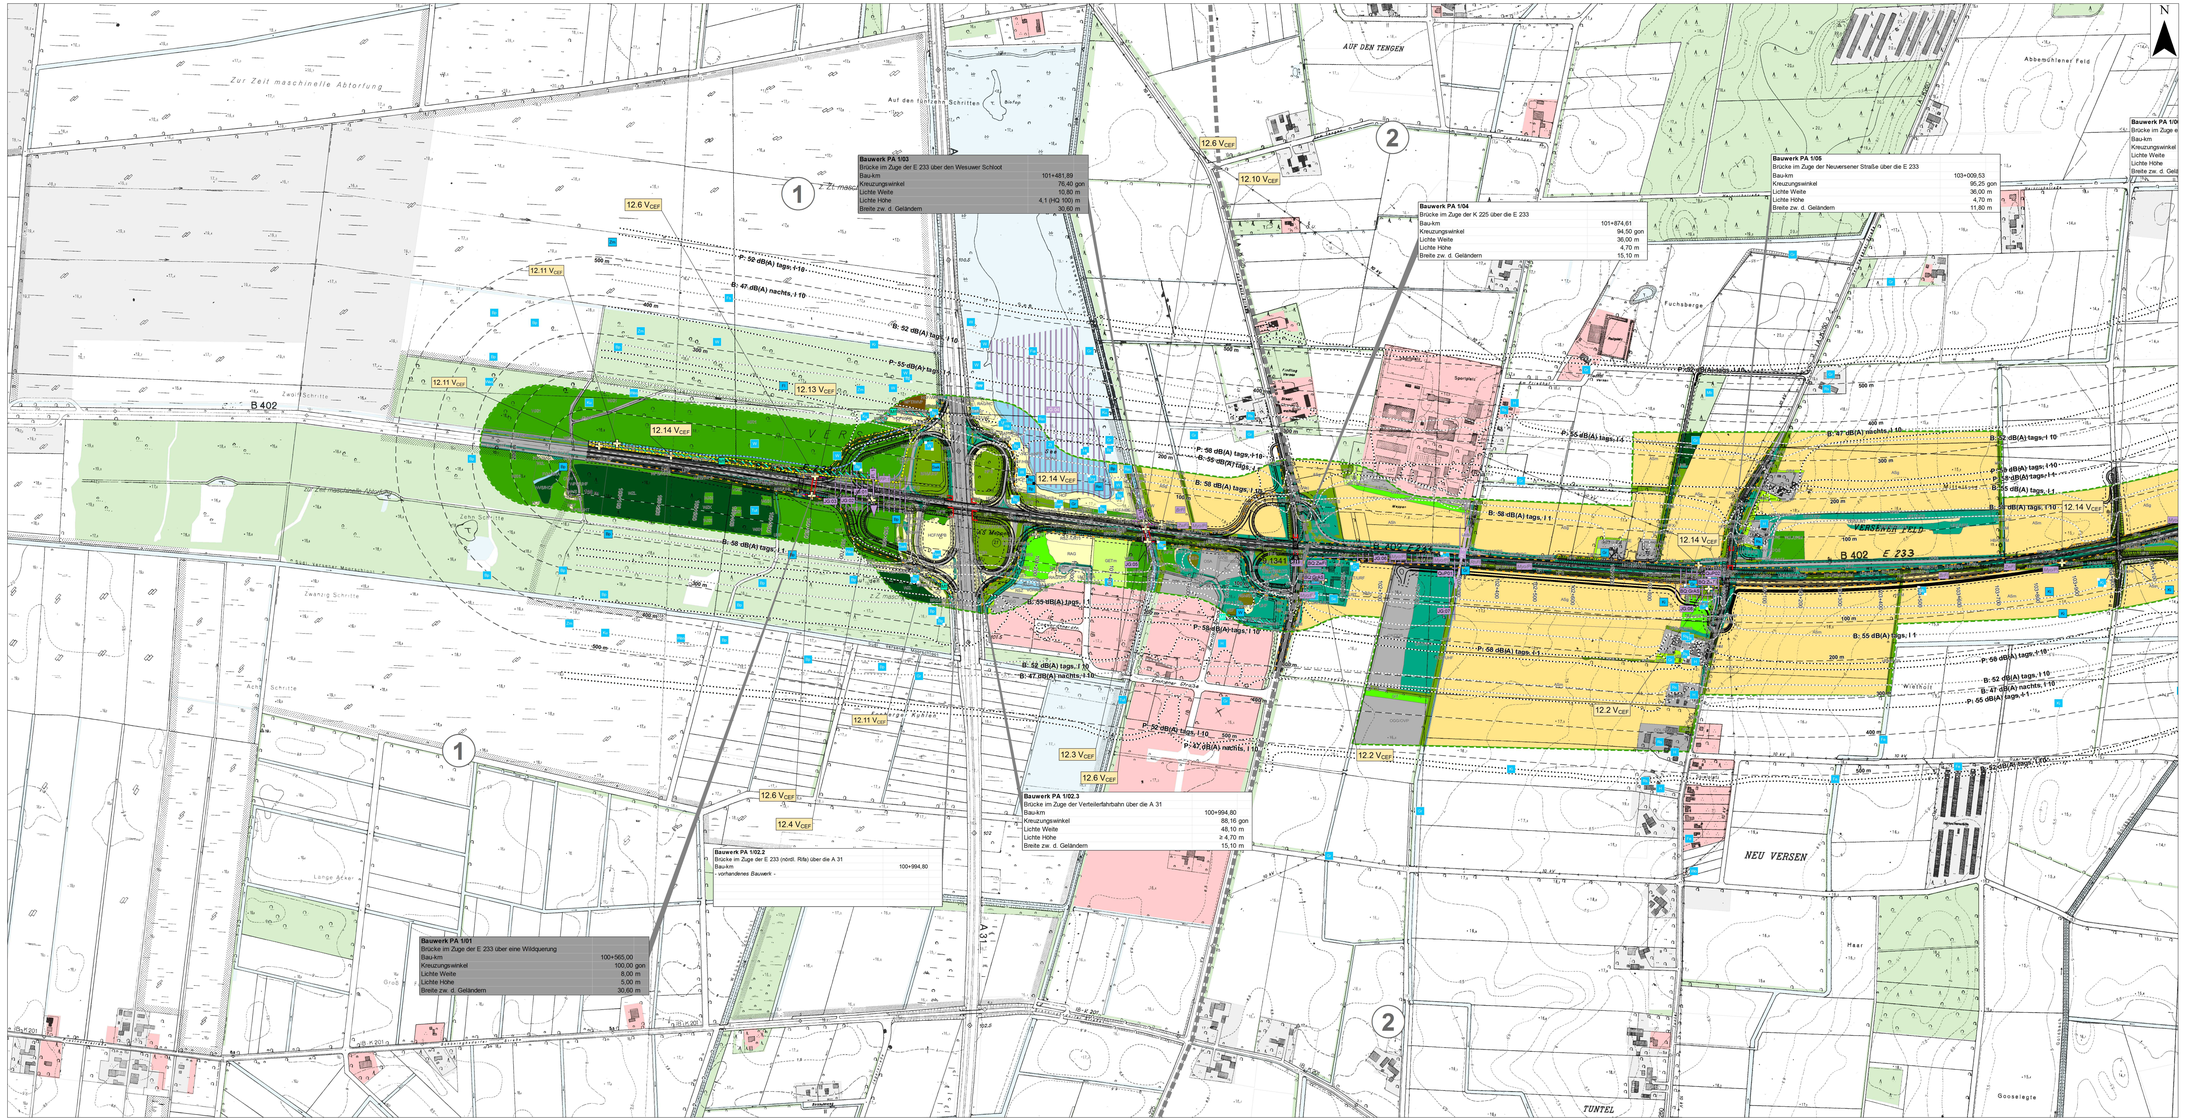

| Nr. | Art der Änderung | Datum | Zeichen |
|---|---|---|---|
| | | | |
| | | | |
| | | | |

Quelle: Auszug aus den Geobasisdaten der Niedersächsischen Vermessungs- und Katasterverwaltung © 2011 LGLN

Grundorte hergestellt: RMK Breite Straße 32 39221 Celle

Entwurfsbearbeitung: PLANUNGSGEMEINSCHAFT E 233 VKE 1

vertreten durch Lindschulte Ingenieurgesellschaft mbH Sedanstraße 7 48529 Nordhorn Telefon: +49 5921 88 44-0 Telefax: +49 5921 88 44-22

Planverfasser: planungsgruppe grün; KORTEMEIER BROKMANN LANDSCHAFTSARCHITEKTEN

| | | |
|---|---|---|
| bearbeitet: | Juni 2018 | TS / DK |
| gezeichnet: | Juni 2018 | Ja/DK |
| geprüft: | Juni 2018 | TS |

2244

Projektbearbeitung: Landkreis Emsland; Landkreis Cloppenburg

Nachgeprüft:

Meppen, den ...18.06.2018...
**Landkreis Emsland**

im Auftrage: ...gez. Thieke...

# FESTSTELLUNGSENTWURF

Plancodierung 290701 | 1 | 3 | G | 3 | ÜL | 5T | 01 | 29 | d | V

**Straßenbauverwaltung des Landes Niedersachsen**

**E 233** (B 402 / B 213 / B 72)

von der AS Meppen (A 31) bis zur AS Cloppenburg (A 1)

PROJIS-Nr.: 0306290710

Unterlage / Blatt-Nr.: 19.2 / 01

Artenschutzbeitrag

Karte Artenschutzbeitrag
Blattschnitt 1/3

Maßstab: 1:5.000

**Planungsabschnitt: 1**

**B 402 von der AS Meppen (A 31) bis Meppen (B 70)**

Stat.: 100+000 bis 111+111,48

Aufgestellt:

Lingen, den ...20.06.2018...

Niedersächsische Landesbehörde für Straßenbau und Verkehr
- Geschäftsbereich Lingen -

im Auftrage: gez. Haberland