

Vernetzungsrelevante Lebensräume

- Naturschutzgebiet
- landesweit schutzwürdige Biotope
- Funktionsraum Wald
- Funktionsraum, feucht
- Funktionsraum, trocken

Vorkommen von Zielarten

- trockener Funktionsräume
- feuchter Funktionsräume
- bewaldeter Funktionsräume

Wanderweg

- Wildwechsel
- Fischotter

Lebensraumbeziehungen

- Biber / Fische
- Fledermäuse
- Amphibien

Bedeutung als Vernetzungsbauwerk

- BW PA1/01**
FM (BrLO, FrFI, Myo);
R (KO, RN), A (MF), GS, MS,
BW, U
Bauwerksnummer
Zielarten-gruppe (Abkürzungen siehe Tabelle unten)
Gestaltung des Bauwerks (BW) / des Umfeldes (U)
Bauwerk mit einer hohen Bedeutung für die Vernetzung
- BW PA1/07**
...
...
Bauwerk mit einer mittleren Bedeutung für die Vernetzung
- BW PA1/03**
...
...
Bauwerk mit einer geringen Bedeutung für die Vernetzung
- BW PA1/21**
...
...
Bauwerk ohne Bedeutung für die Vernetzung

Zielarten:	allgemein:
B Biber	GS Großsäuger
FO Fischotter	MS Mittelsäuger
FM Fledermäuse	
BaFI Bartfledermaus	
BrLO Braunes Langohr	
FrFI Fransenfledermaus	
WaFI Wasserfledermaus	
Myo unbestimmte Myotis-Art	
Plec unbestimmte Plecotus-Art	

R	Reptilien
KO	Kreuzotter
RN	Ringelnatter
ZE	Zauneidechse
A	Amphibien
MF	Moorfrosch

Vernetzungsrelevante Barriere

- Straße mit Zerschneidungswirkung
- bestehender Wildschutzaun
- Industriegebiet

Landschaftsstrukturen

- Waldgebiete und größere Gehölze
- Gewässer
- Verlandungsbereiche, Sümpfe und Moore
- Offenbiotope, Heiden- und Magerrasen
- Grünland
- Acker- und Gartenbau-Biotope
- Gebäude, Verkehrs- und Industrieflächen


Technische Planung

- Ausbau E 233
- Standort des Bauwerks
- Bauwerksnummer



Nr.	Art der Änderung	Datum	Zeichen
Entwurfsbearbeitung:		bearbeitet	April 2013
Planungs-Gemeinschaft LaReG		gezeichnet	April 2013
		geprüft	April 2013

Projektbearbeitung: **Nachgeprüft:** Meppen, den 18.06.2018
Landkreis: im Auftrage: gez. Thieke

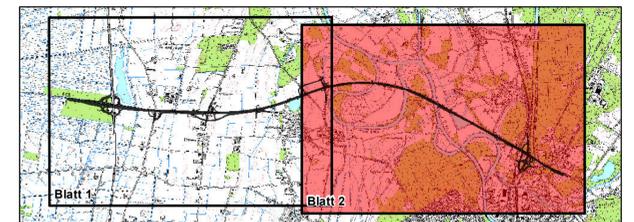

ENTWURFSUNTERLAGE

Plankennzeichnung: 290701 1 3 V 3 EB 10T 02 01 V	
Straßenbauverwaltung des Landes Niedersachsen E233 (B 402 / B 213 / B 72)	
von der AS Meppen (A 31) bis zur AS Cloppenburg (A 1)	
PROJIS-Nr.: 0306290710	Unterlage 19.6.3 Vernetzungskonzept Zielarten PA 1 Maßstab 1:10.000
Planungsabschnitt: 1 B 402 von der AS Meppen (A31) bis Meppen (B70) Stat.: 100+000 m bis 110+800 m	
Aufgestellt: Lingen, den 20.06.2018 Niedersächsische Landesbehörde für Straßenbau und Verkehr - Geschäftsbereich Lingen - im Auftrage: gez. Haberland	