


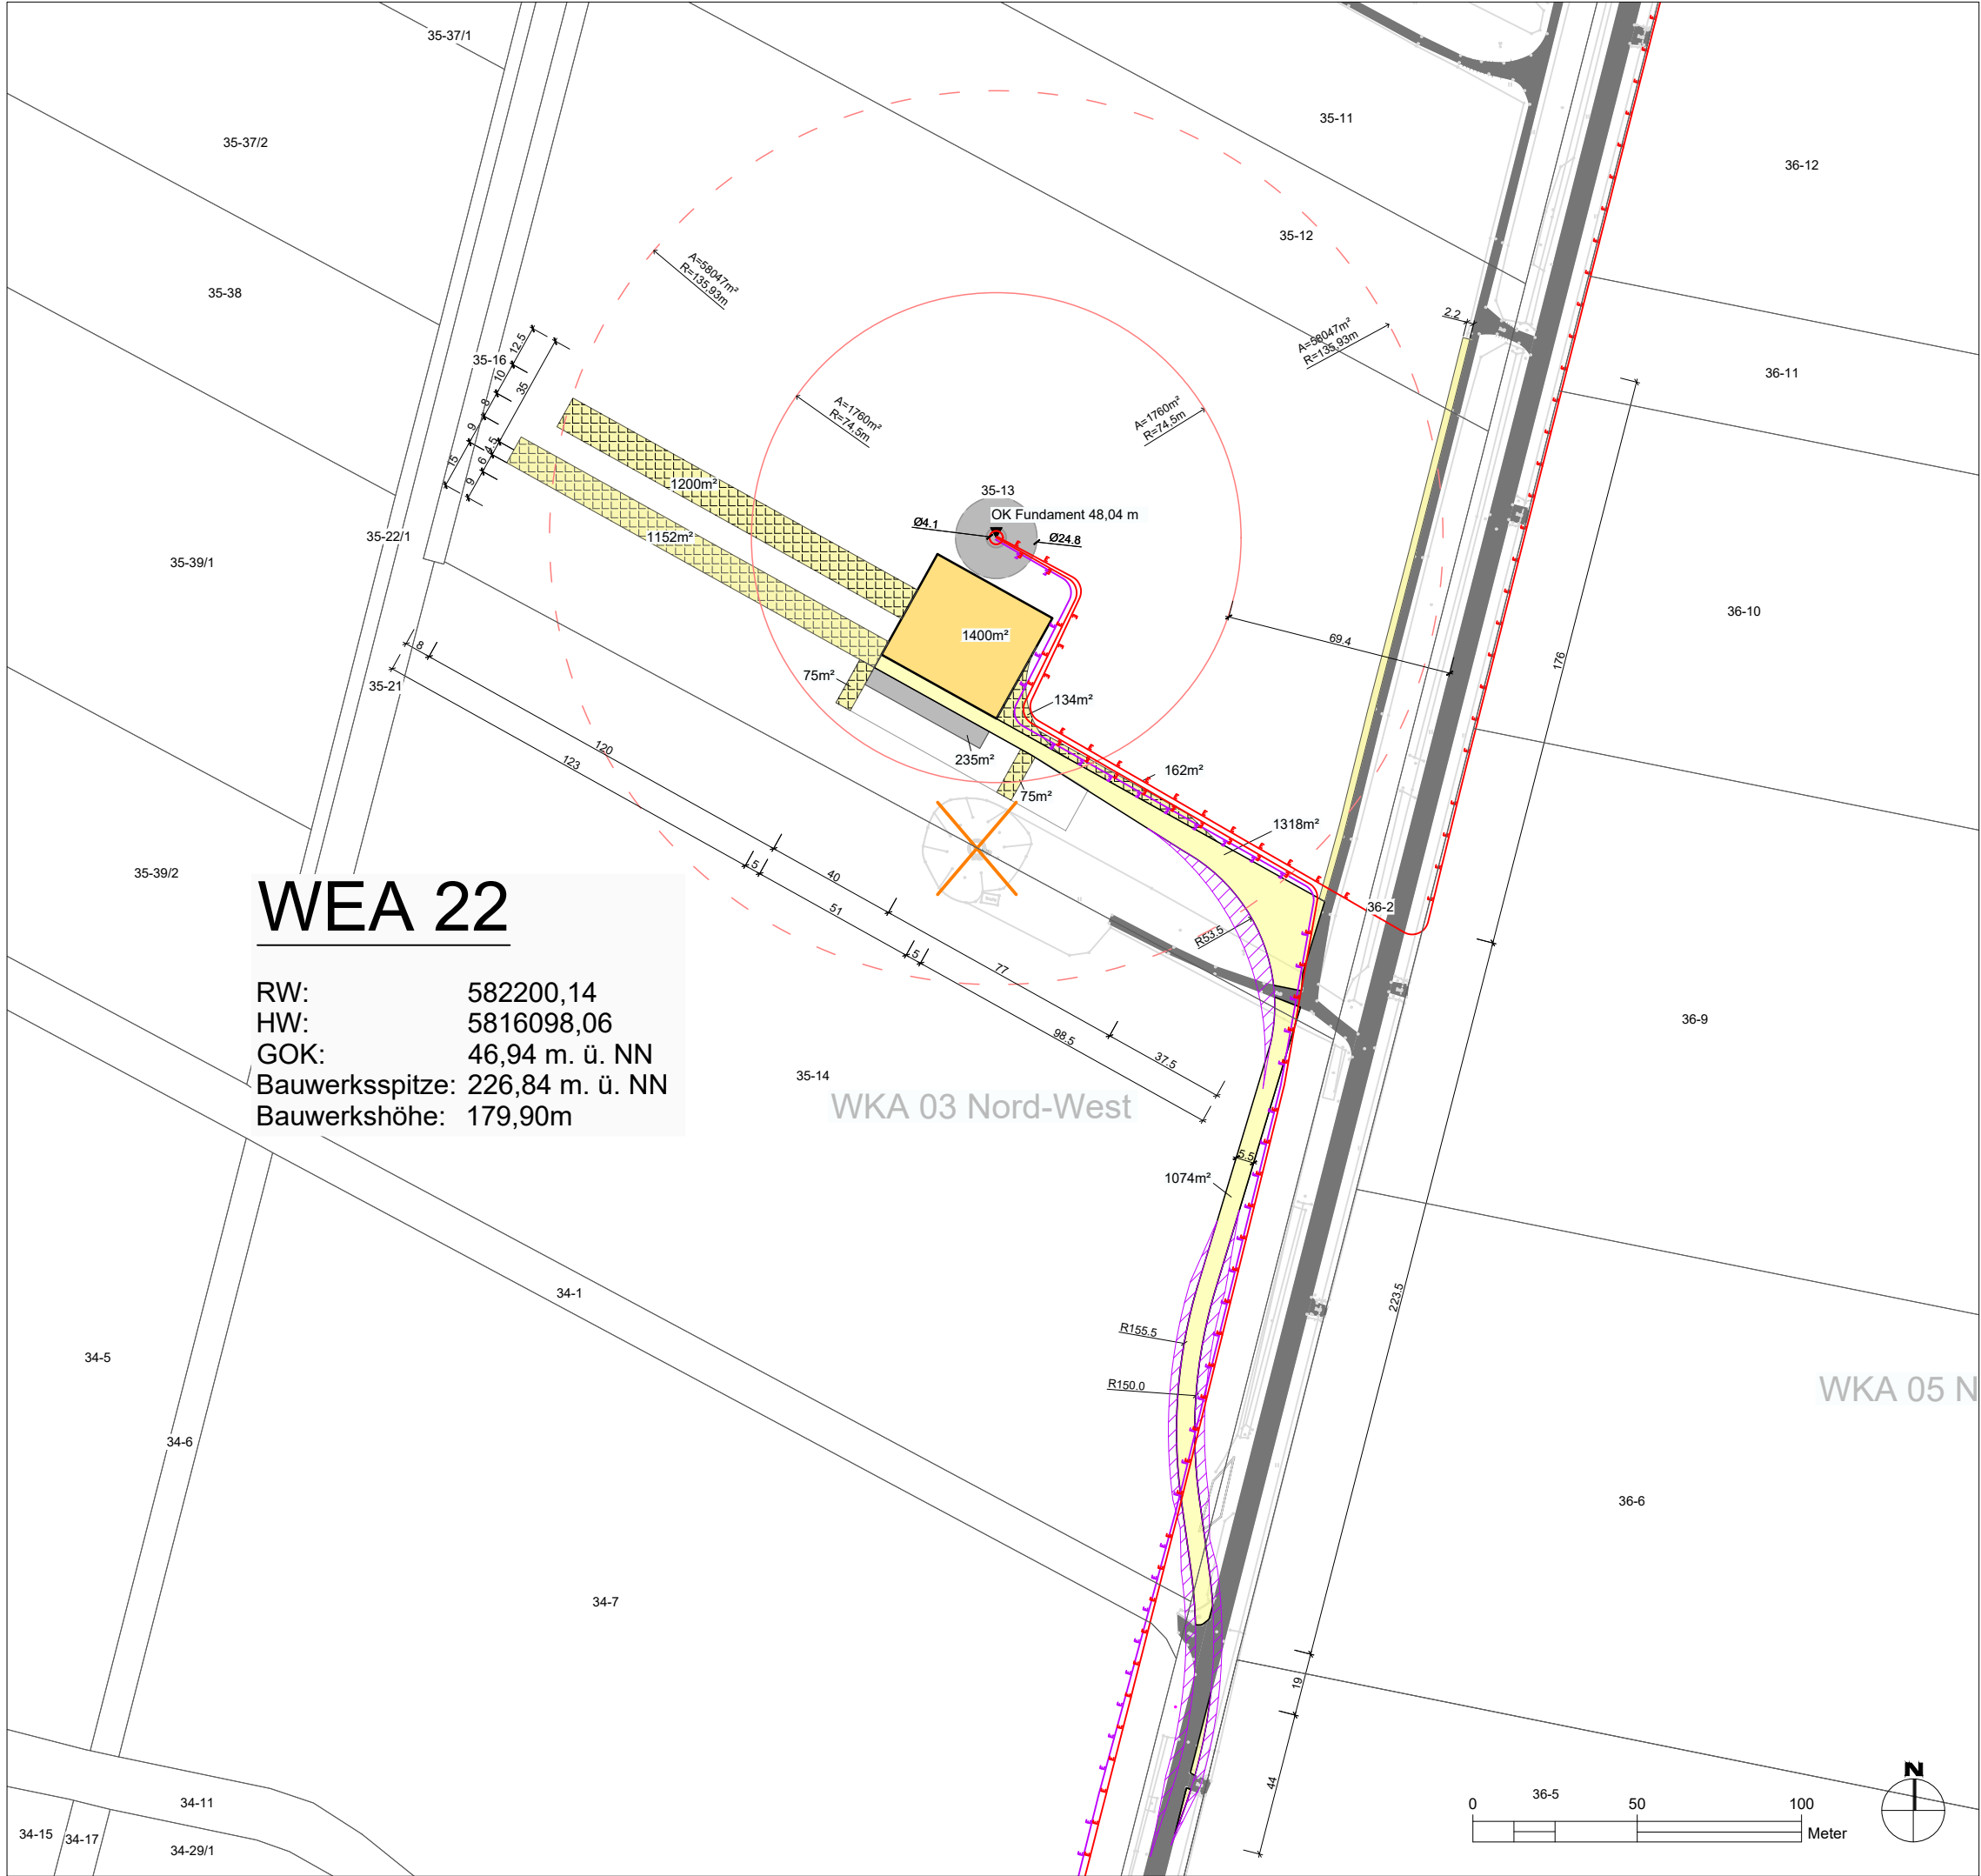

WEA 22

RW: 582200,14
HW: 5816098,06
GOK: 46,94 m. ü. NN
Bauwerksspitze: 226,84 m. ü. NN
Bauwerkshöhe: 179,90m

WKA 03 Nord-West

WKA 05 N

LEGENDE | ZEICHENERKLÄRUNG

TECHNISCHE PLANUNG

- Fundament Windenergieanlage (Ø 24,80 / A=483m²)
- Turm (Ø 4,10)
- Kranstellfläche (dauerhaft)
- Montagefläche (temporär)
- Wege- / Verkehrsfläche (dauerhaft)
- Wege- / Verkehrsfläche (temporär)
- Überschwenkbereich
- Rotorradius (r = 74,5 m / A=17460m²)
- baurechtl. Abstandsradius (r = 135,93 m / A= 58047m²)
- Rückbau
- Kabeltrasse intern
- Kabeltrasse extern

VORH. INFRASTRUKTUR / BESTAND

- Flurstücksgrenze
- Flurstücksnummer
- Bestandsweg

INDEX	DATUM	GEZ.	ÄNDERUNGEN /ERGÄNZUNGEN
a	13.01.2020	Sieber	Bemaßung und Beschriftung

PLANINHALT	PLANNUMMER	INDEX	DIN
12.3 Detailplan WEA 22	WHII_G_lp_WEA22-001	a	A3
	PLANSTATUS	DATUM	
	Genehmigungsplanung	11.10.2019	

KOORDINATENSYSTEM	MAßSTAB	GEZ.	GEPR.
ETRS 89 / UTM zone 32N	1:2000	Sieber	May / Mensing

PROJEKT

WHII - Windpark Wilhelmshöhe II

Neubau von 8 Windenergieanlagen Typ NORDEX N149,
Nabenhöhe 105,00 m, inkl. Infrastruktur

PLANUNG / BAUHERR



BayWa r.e. Wind GmbH

Arabellastr. 4
81925 München

ENTWURFSVERFASSEN

Dipl.Ing. (TH) Angelika Hiebsch
Ludwig-Jahn-Str. 13
06773 Gräfenhainichen

Datum

Unterschrift