


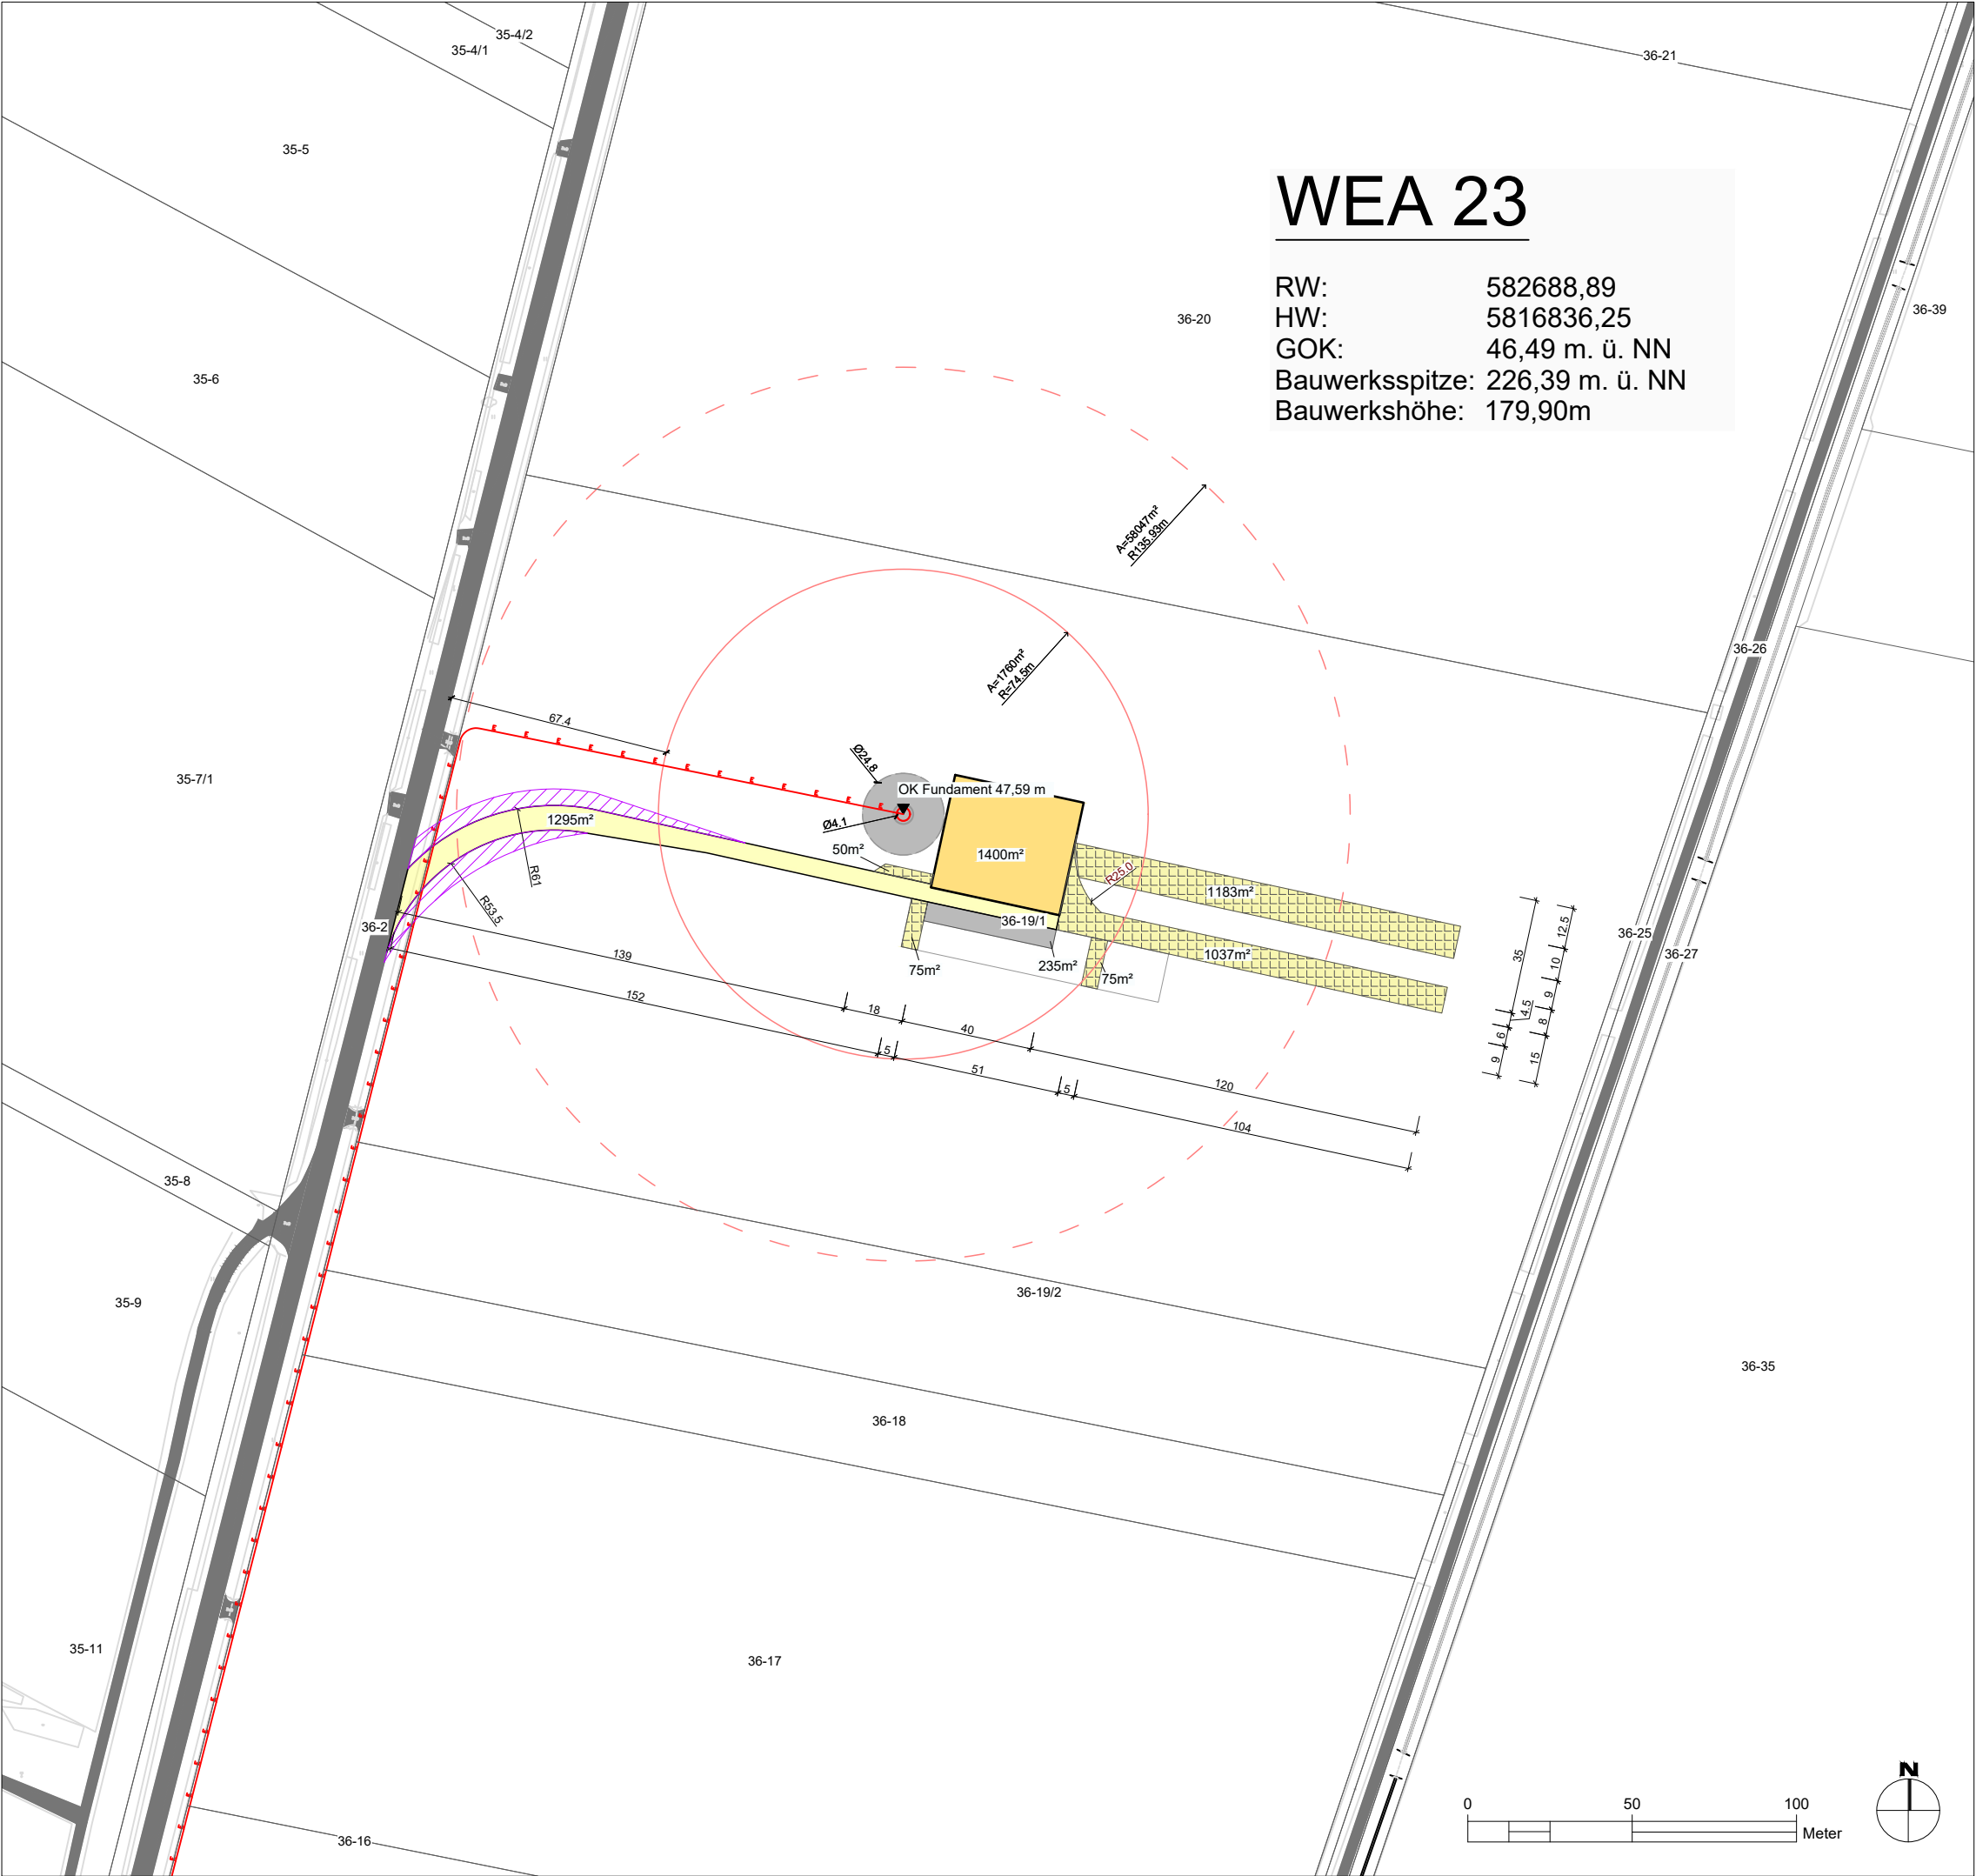

WEA 23

RW: 582688,89
HW: 5816836,25
GOK: 46,49 m. ü. NN
Bauwerksspitze: 226,39 m. ü. NN
Bauwerkshöhe: 179,90m

LEGENDE | ZEICHENERKLÄRUNG

TECHNISCHE PLANUNG

- Fundament Windenergieanlage (Ø 24,80 / A=483m²)
- Turm (Ø 4,10)
- Kranstellfläche (dauerhaft)
- Montagefläche (temporär)
- Wege- / Verkehrsfläche (dauerhaft)
- Wege- / Verkehrsfläche (temporär)
- Überschwenkbereich
- Rotorradius (r = 74,5 m / A=17460m²)
- baurechtl. Abstandsradius (r = 135,93 m / A= 58047m²)
- Kabeltrasse intern

VORH. INFRASTRUKTUR / BESTAND

- Flurstücksgrenze
- Flurstücksnummer
- Bestandsweg

INDEX	DATUM	GEZ.	ÄNDERUNGEN /ERGÄNZUNGEN
a	14.01.2020	Sieber	Bemaßung und Beschriftung

PLANINHALT 12.3 Detailplan WEA 23	PLANNUMMER WHII_G_lp_WEA23-001	INDEX a	DIN A3
	PLANSTATUS Genehmigungsplanung	DATUM 11.10.2019	
KOORDINATENSYSTEM ETRS 89 / UTM zone 32N	MAßSTAB 1:2000	GEZ. Sieber	GEPR. May / Mensing

PROJEKT
WHII - Windpark Wilhelmshöhe II
Neubau von 8 Windenergieanlagen Typ NORDEX N149,
Nabenhöhe 105,00 m, inkl. Infrastruktur

PLANUNG / BAUHERR

BayWa r.e. Wind GmbH
Arabellastr. 4
81925 München

ENTWURFSVERFASSER
Dipl.Ing. (TH) Angelika Hiebsch
Ludwig-Jahn-Str. 13
06773 Gräfenhainichen

Datum

Unterschrift