


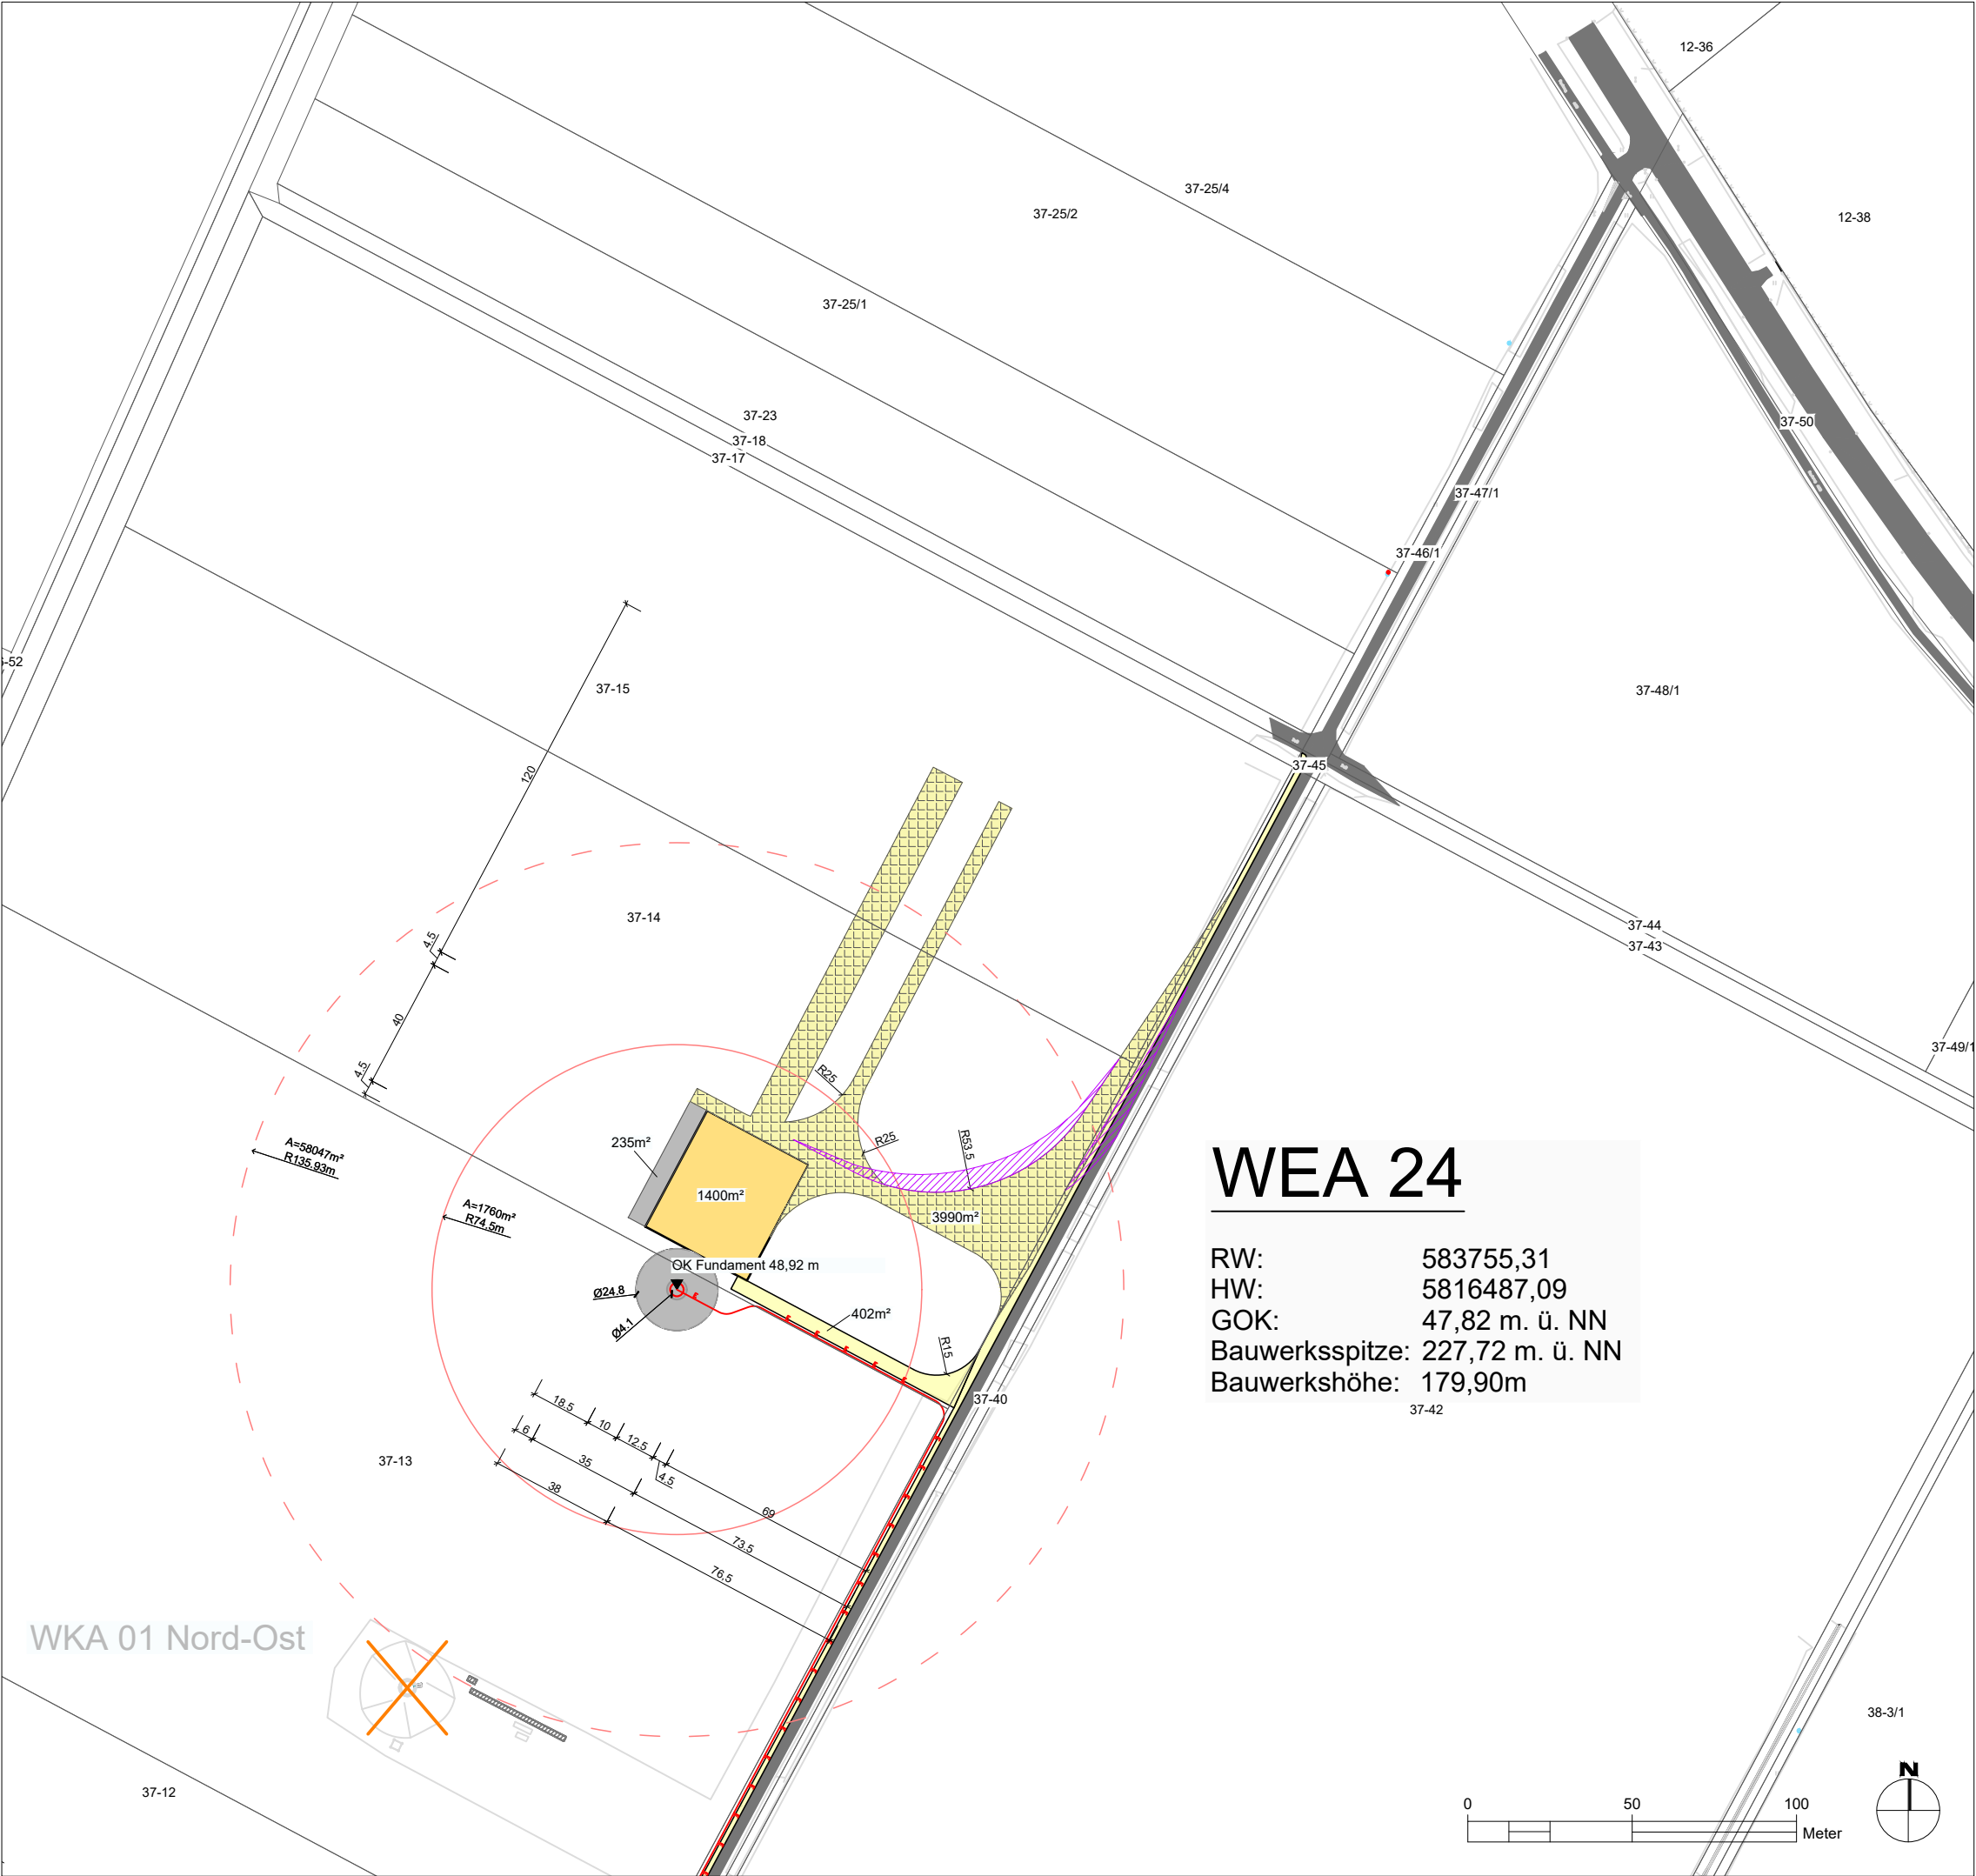

WEA 24

RW: 583755,31
HW: 5816487,09
GOK: 47,82 m. ü. NN
Bauwerksspitze: 227,72 m. ü. NN
Bauwerkshöhe: 179,90m

WKA 01 Nord-Ost

LEGENDE | ZEICHENERKLÄRUNG

TECHNISCHE PLANUNG

- Fundament Windenergieanlage (Ø 24,80 / A=483m²)
- Turm (Ø 4,10)
- Kranstellfläche (dauerhaft)
- Montagefläche (temporär)
- Wege- / Verkehrsfläche (dauerhaft)
- Wege- / Verkehrsfläche (temporär)
- Überschwenkbereich
- Rotorradius (r = 74,5 m / A=17460m²)
- baurechtl. Abstandsradius (r = 135,93 m / A= 58047m²)
- Rückbau
- Kabeltrasse intern

VORH. INFRASTRUKTUR / BESTAND

- Flurstücksgrenze
- Flurstücksnummer
- Bestandsweg

INDEX	DATUM	GEZ.	ÄNDERUNGEN / ERGÄNZUNGEN
a	14.01.2020	Sieber	Bemaßung und Beschriftung

PLANINHALT		PLANNUMMER	INDEX	DIN
12.3 Detailplan		WHII_G_lp_WEA24-001	a	A3
WEA 24		PLANSTATUS	DATUM	
		Genehmigungsplanung	11.10.2019	
KOORDINATENSYSTEM		MAßSTAB	GEZ.	GEPR.
ETRS 89 / UTM zone 32N		1:2000	Sieber	May / Mensing

PROJEKT
WHII - Windpark Wilhelmshöhe II
Neubau von 8 Windenergieanlagen Typ NORDEX N149,
Nabenhöhe 105,00 m, inkl. Infrastruktur

PLANUNG / BAUHERR

BayWa r.e. Wind GmbH
Arabellastr. 4
81925 München

ENTWURFSVERFASSER
Dipl.-Ing. (TH) Angelika Hiebsch
Ludwig-Jahn-Str. 13
06773 Gräfenhainichen
Datum
Unterschrift