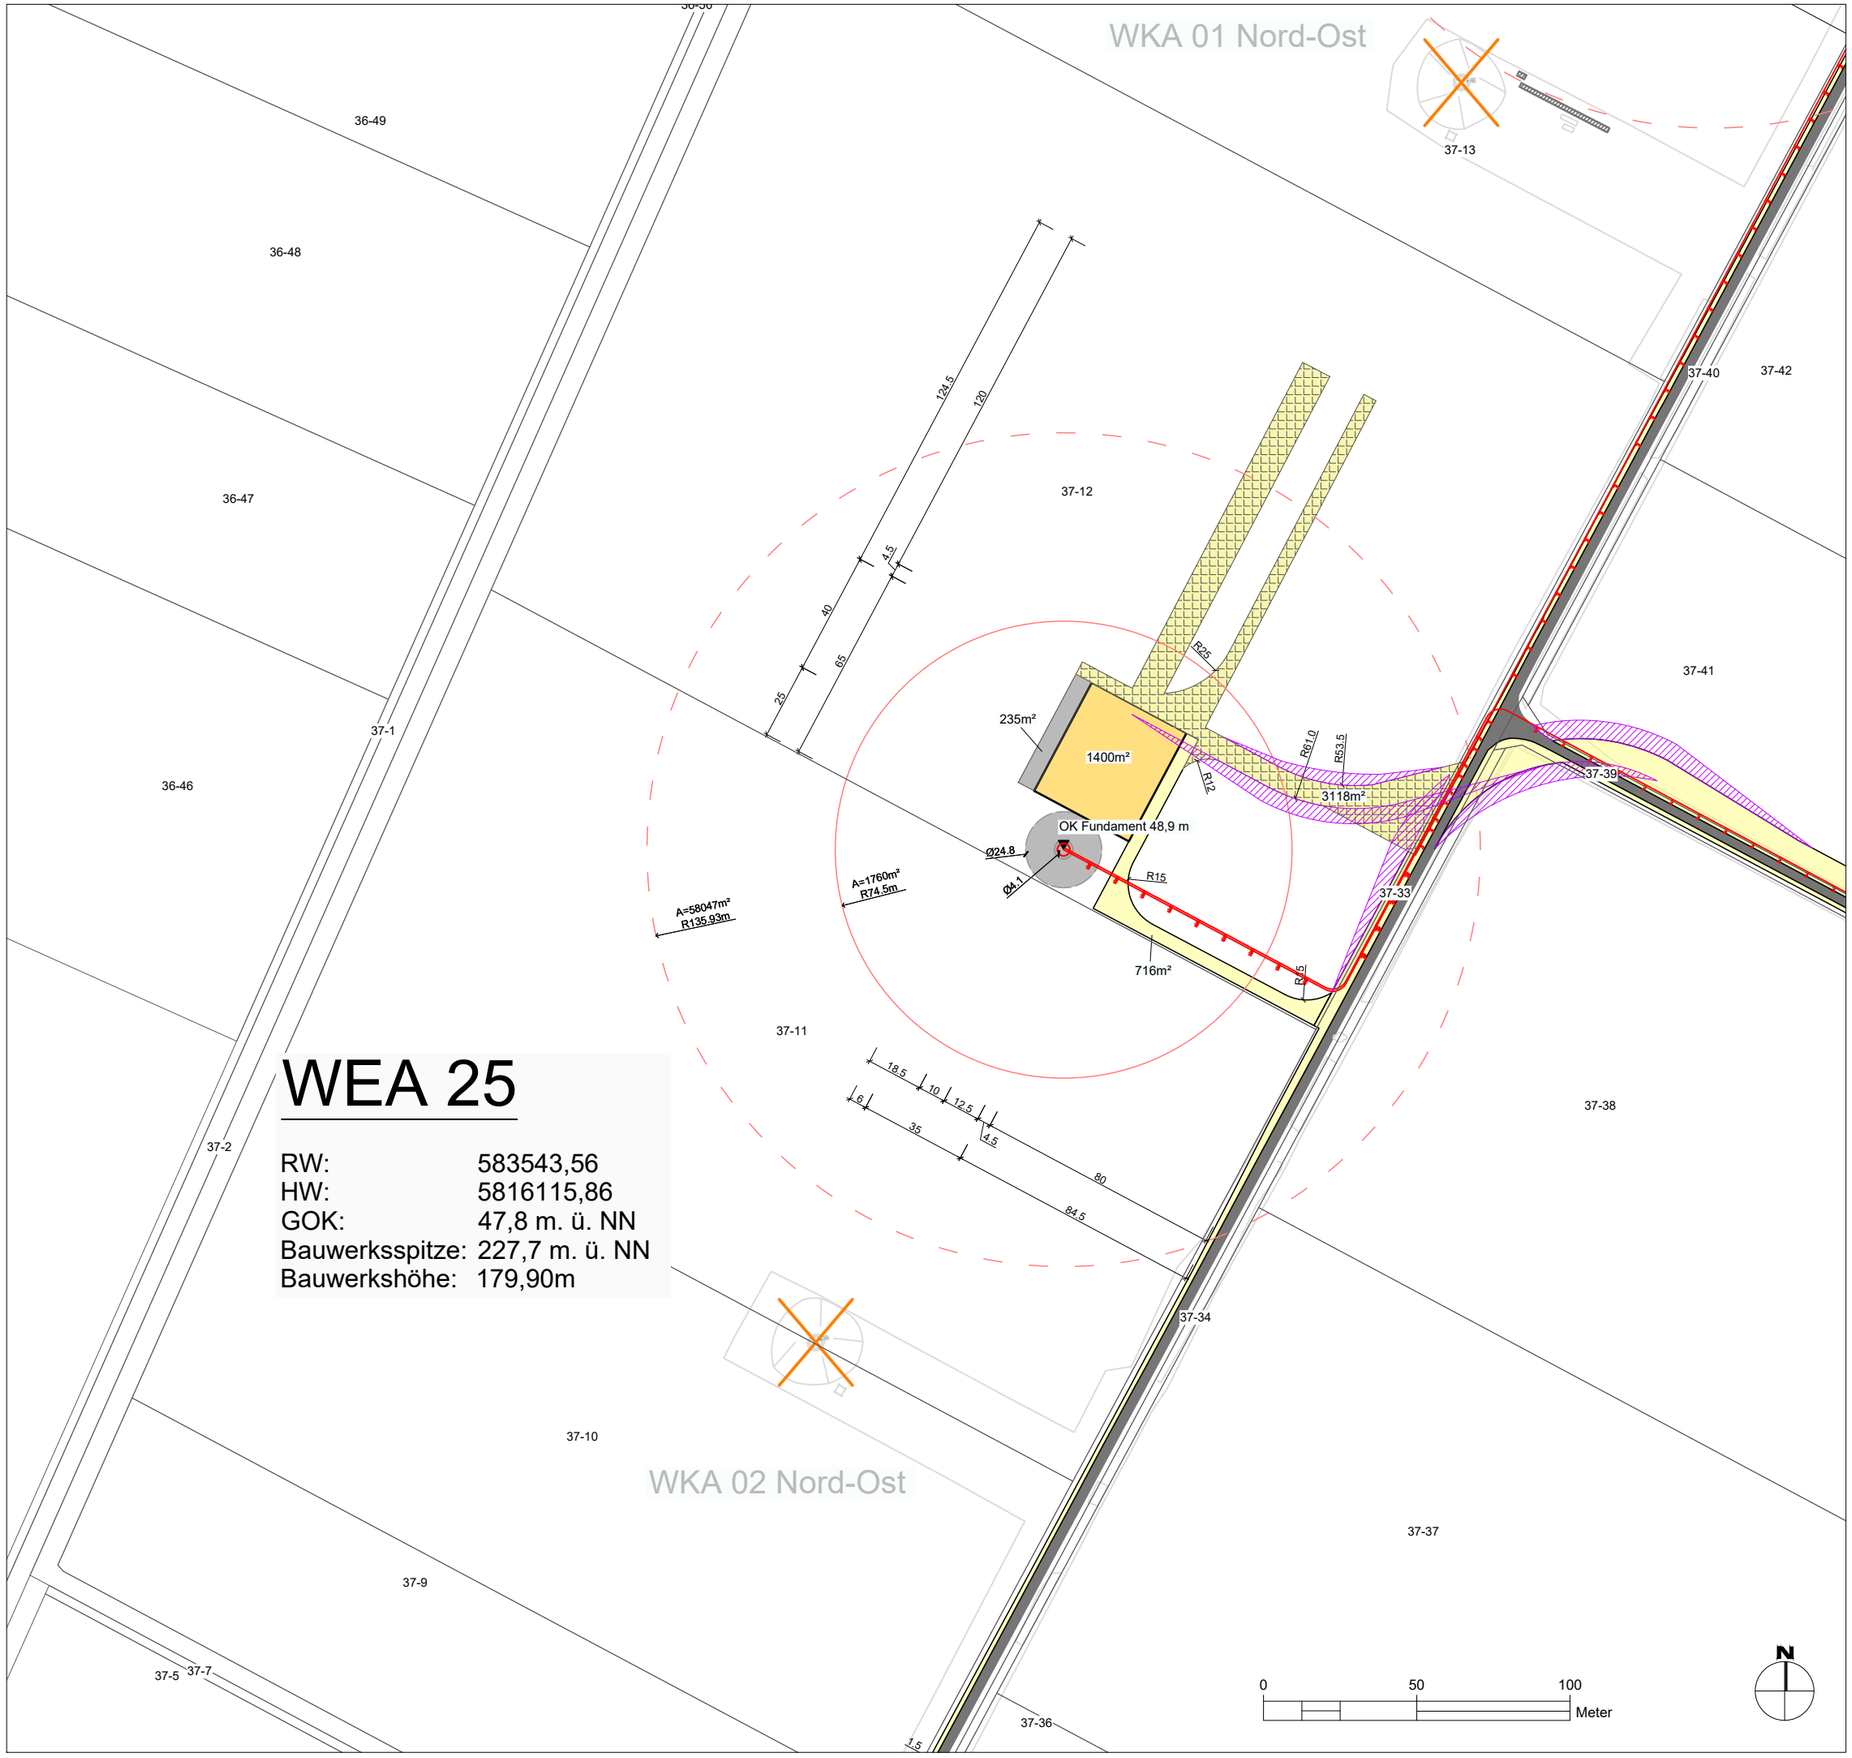

LEGENDE | ZEICHENERKLÄRUNG

TECHNISCHE PLANUNG

- Fundament Windenergieanlage (Ø 24,80 / A=483m²)
- Turm (Ø 4,10)
- Kranstellfläche (dauerhaft)
- Montagefläche (temporär)
- Wege- / Verkehrsfläche (dauerhaft)
- Wege- / Verkehrsfläche (temporär)
- Überschwenkbereich
- Rotorradius (r = 74,5 m / A=17460m²)
- baurechtl. Abstandsradius (r = 135,93 m / A= 58047m²)
- Rückbau
- Kabeltrasse intern

VORH. INFRASTRUKTUR / BESTAND

- Flurstücksgrenze
- 7-8 Flurstücksnummer
- Bestandsweg

INDEX	DATUM	GEZ.	ÄNDERUNGEN /ERGÄNZUNGEN
a	13.01.2020	Sieber	Bemaßung und Beschriftung

PLANINHALT	PLANNUMMER	INDEX	DIN
12.3 Detailplan WEA 25	**WHII_G_lp_WEA25-001**	**a**	**A3**
	PLANSTATUS: **Genehmigungsplanung**	DATUM: **11.10.2019**	

KOORDINATENSYSTEM	MAßSTAB	GEZ.	GEPR.
ETRS 89 / UTM zone 32N	**1:2000**	**Sieber**	**May / Mensing**

PROJEKT

WHII - Windpark Wilhelmshöhe II

Neubau von 8 Windenergieanlagen Typ NORDEX N149, Nabenhöhe 105,00 m, inkl. Infrastruktur

PLANUNG / BAUHERR

BayWa r.e.

BayWa r.e. Wind GmbH
Arabellastr. 4
81925 München

ENTWURFSVERFASSER

Dipl.Ing. (TH) Angelika Hiebsch
Ludwig-Jahn-Str. 13
06773 Gräfenhainichen

..... Datum

..... Unterschrift

G:\WIND GER\WILHELMSHÖHE II\42_W EPC\423_PLANUNGSLEISTUNGEN, VERMESSUNG\1_WEGEBAU\1_PLANUNG\CAD\01 GENEHMIGUNGSPLANUNG\WH2_MASTER_CSR_TMZ_20200115.DWG