



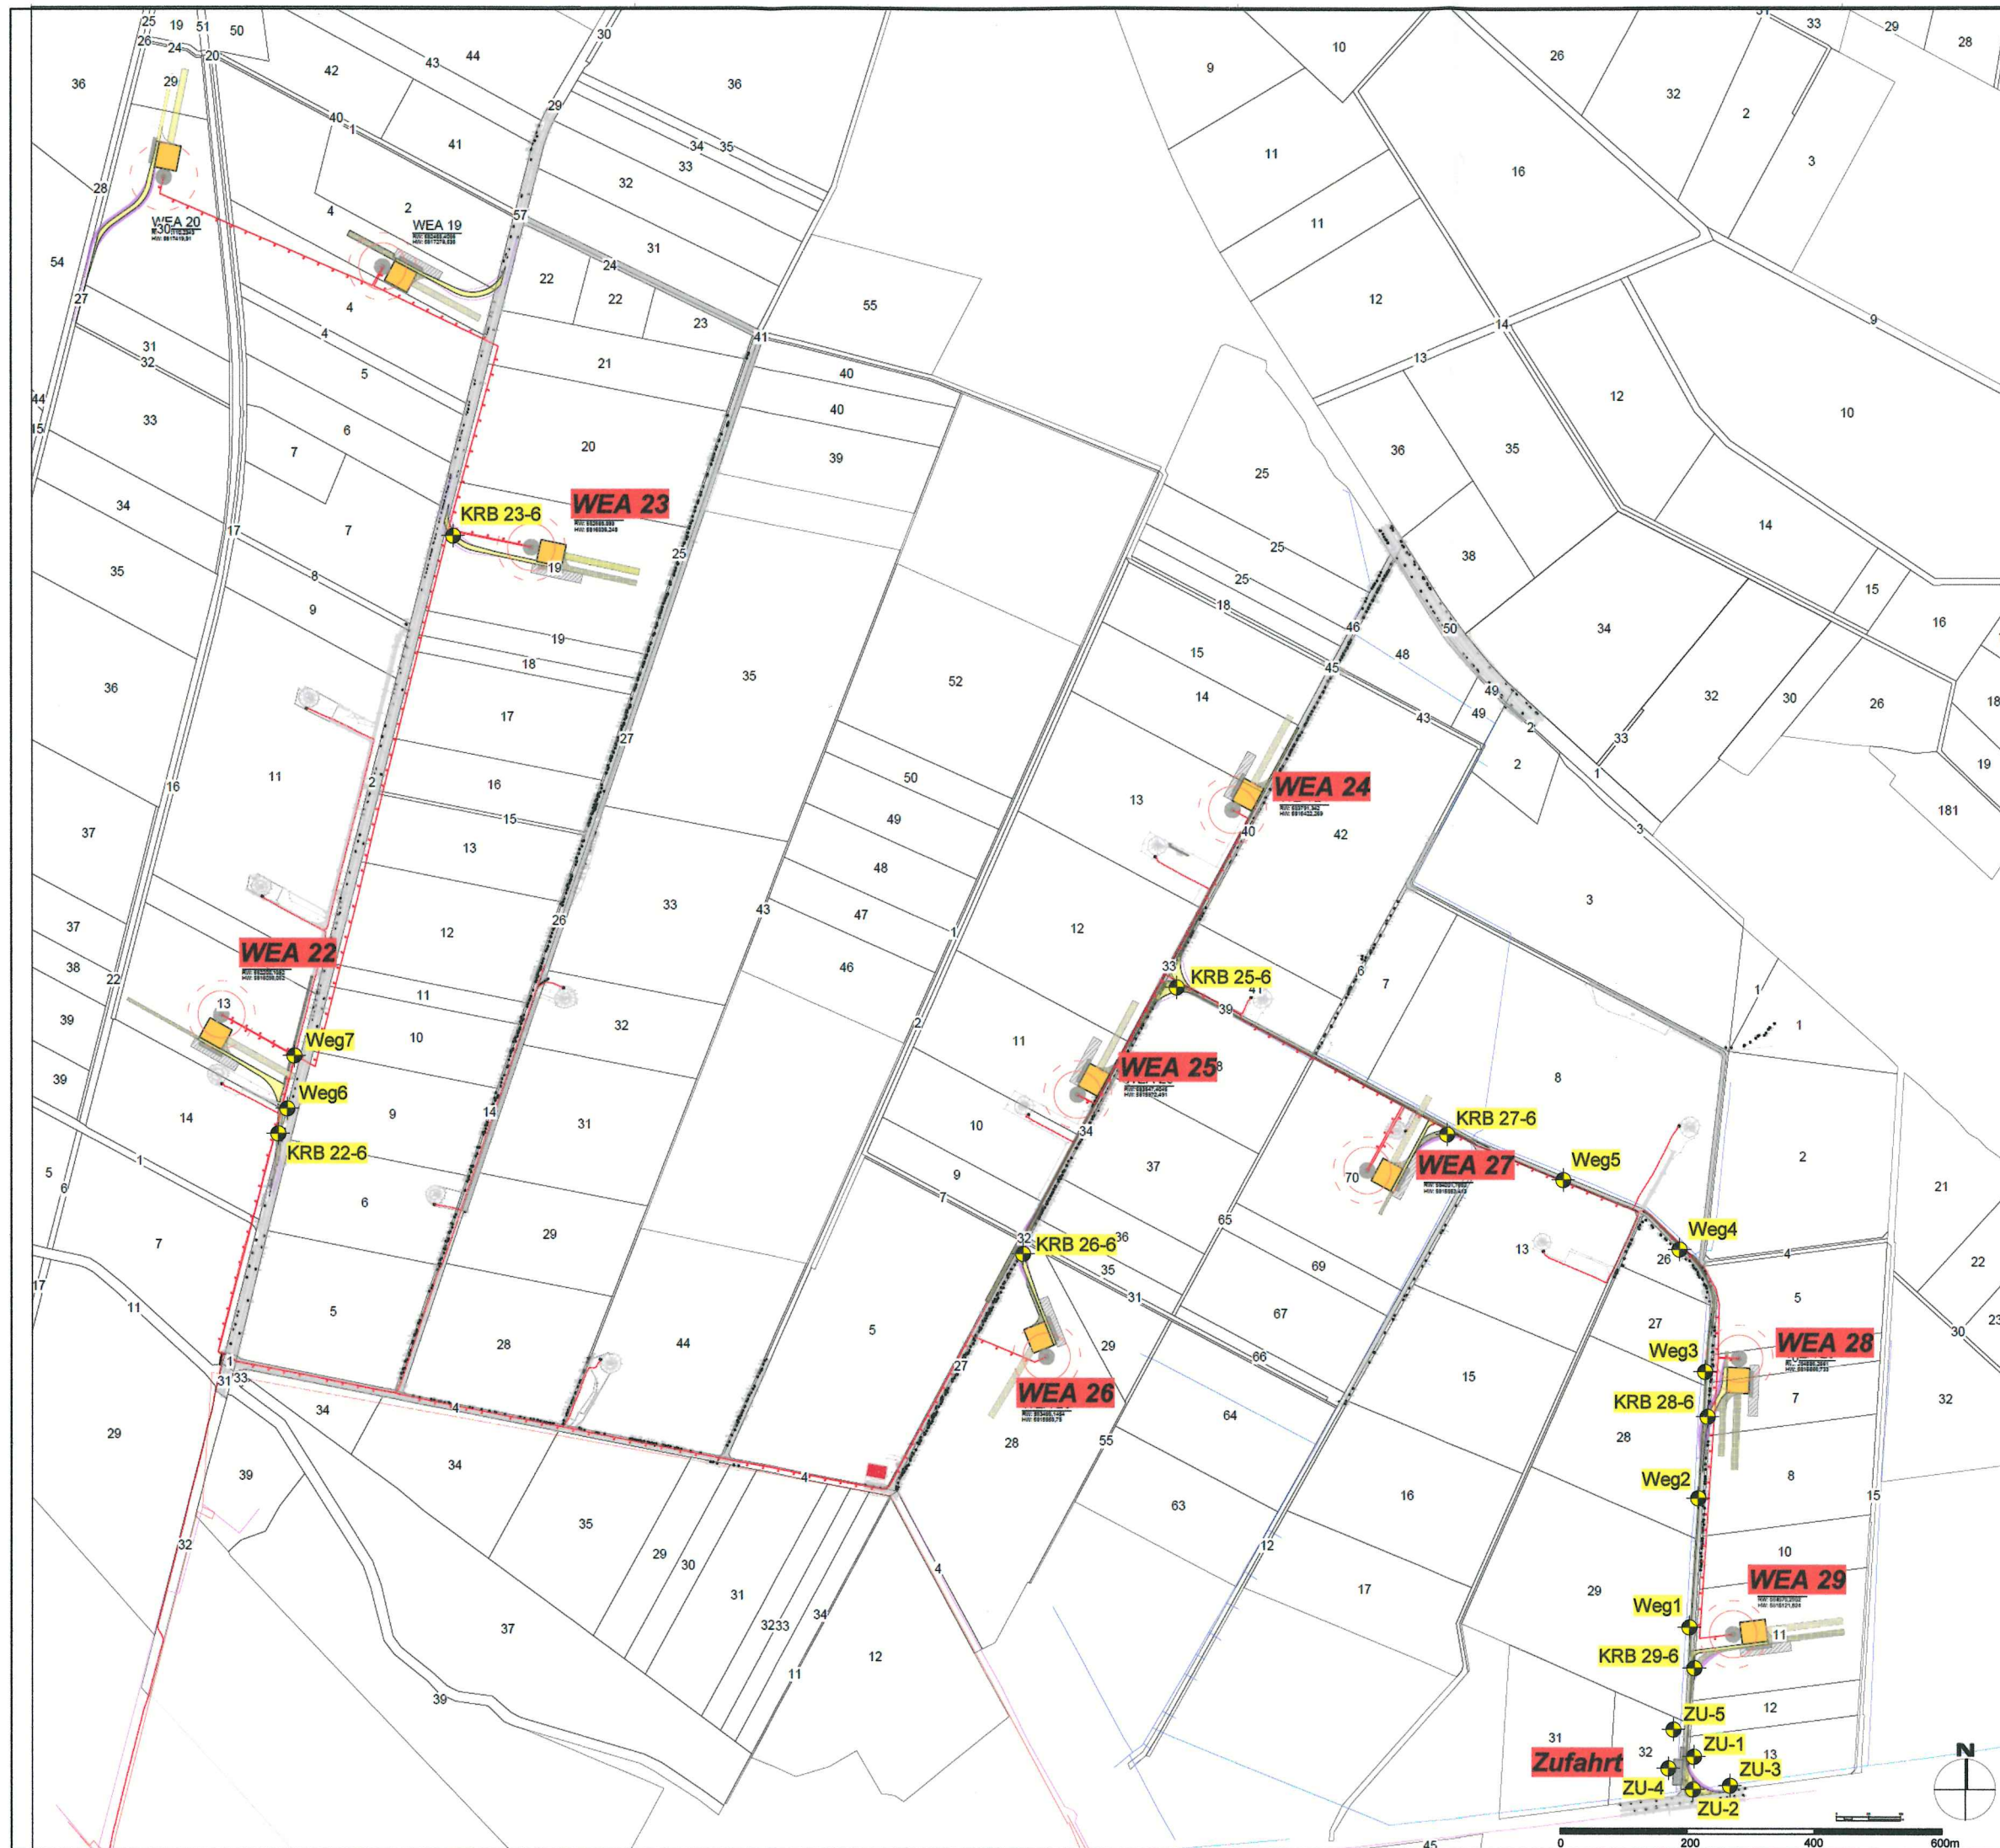

LEGENDE / ZEICHENERKLÄRUNG	
TECHNISCHE PLANUNG	VORH. INFRASTRUKTUR

Prinzipiskizze zur Lage der Untersuchungsstellen

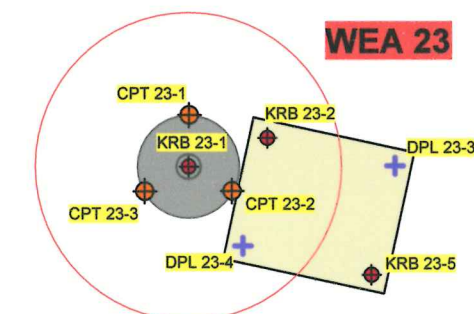

- Kleinrammbohrung
- Kleinrammbohrung/Kleinschurf Zuwegung
- Drucksondierung
- Leichte Rammsondierung

Projekt: Windpark Wilhelmshöhe II

Übersichtslageplan mit Prinzipiskizze der Untersuchungsstellen

M. 1:10000 486.18 gez.: 16.08.2018 Pfü
gepr.:

BGA INGENIEURBÜRO BGA
Baugrund Grundwasser Altlasten
Zuckerbergweg 22, 38124 Braunschweig, 0531 / 26416 - 0

Anlage
2

INDEX	DATUM	GEZ.	ÄNDERUNGEN / ERGÄNZUNGEN

PROJEKT
WHII - Wilhelmshöhe II
Neubau von 10 Windenergieanlagen Typ NORDEX N149, Nabenhöhe 105 m, inkl. Infrastruktur

PLANINHALT
Übersichtsplan
WEA19 - WEA29, Zuwegung

PLANSTATUS	PLANNUMMER	INDEX	DATUM
Entwurfsplanung	WHII_ue_PARK-001va		29.06.2018
MAßSTAB	GEZ.	GEPR.	
1 : 5.000	Sieber		
PAPIERFORMAT	KOORDINATENSYSTEM		
DIN A1	ETRS 89 / UTM zone 32N		

PLANUNG / BAUHERR



BayWa r.e. Wind GmbH
Arabellastr. 4
81925 München