


WEA 22

CPT 22-1
46,94m ü. NHN

22-1
46,91m ü. NHN

CPT 22-2
46,94m ü. NHN

CPT 22-3
46,98m ü. NHN

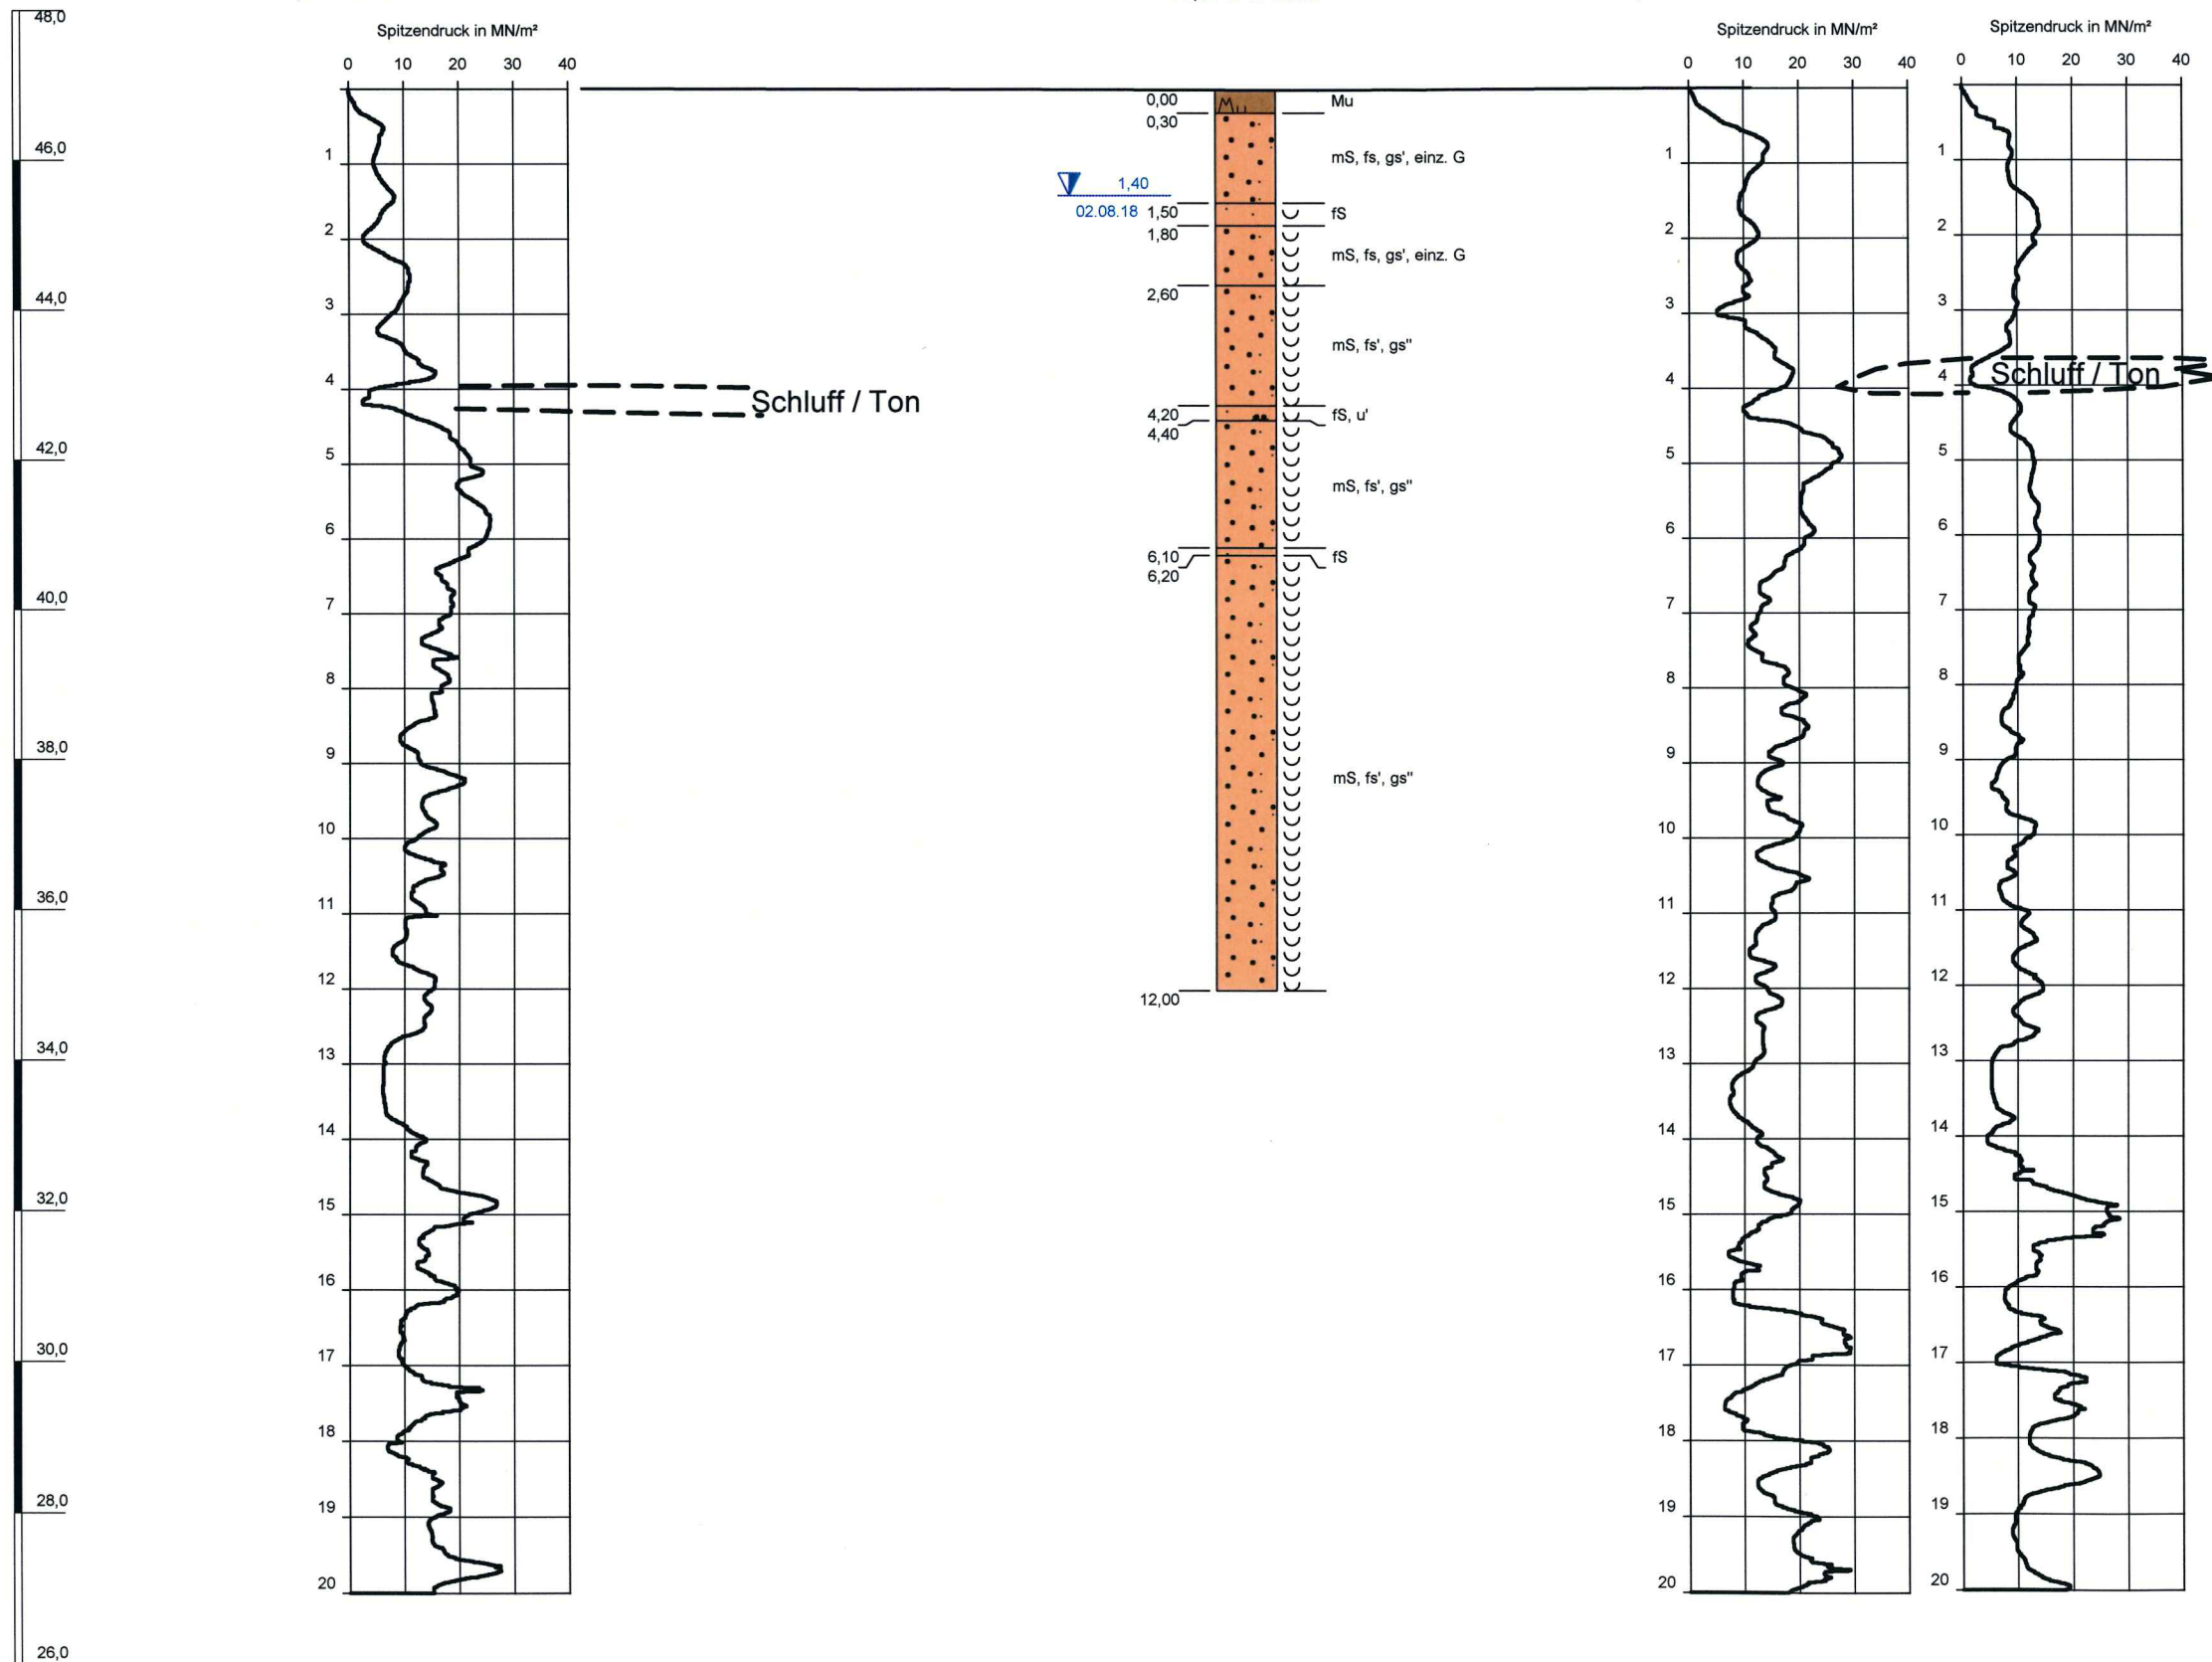

Mu = Mutterboden	mS = Mittelsand	H = Torf	T = Ton
G = Kies	ms = mittelsandig	h = humos	t = tonig
g = kiesig	gS = Grobsand	F = Mudde	U = Schluff
fs = Feinsand	gs = grobsandig	o = organisch	u = schluffig
fs = feinsandig	S = Sand		
	s = sandig		

Proben	Wasserstände	Beschaffenheit nach DIN 4023
■ Sonderprobe	GW ▽ GW angebohrt	~ nass halbfest
□ Gestörte Probe	GW ▽ Änderung des WSP	~ breiig fest
⊠ Kernprobe	GW ▽ Ruhewasserstand	~ weich klüftig
● Wasserprobe	SW ▽ Sickerwasser	~ steif

Konsistenzen und Lagerungsformen
siehe Schichtprofilverzeichnisse der Kleinrammbohrungen
(siehe Anlage 3)

Auftraggeber: BayWa r.e. renewable energy Arabellastraße 4
81925 München
Projekt: Windpark Wilhelmshöhe II

Schematischer Baugrundschnitt - WEA 22

M. 1:100 486,18 gez.: 16.08.2018 Pfü
gepr.:

BGA INGENIEURBÜRO BGA
Baugrund · Grundwasser · Altlasten
Zuckerbergweg 22, 38124 Braunschweig, 0531 / 26416 - 0

Anlage
6.1