


WEA 23

Mu = Mutterboden MuMu	 mS = Mittelsand ms = mittelsandig	 H = Torf h = humos	 T = Ton t = tonig
G = Kies g = kiesig	 gs = Grobsand gs = grobsandig	 F = Mude o = organisch	 U = Schluff u = schluffig
FS = Feinsand fs = feinsandig	 S = Sand s = sandig		

Proben	Wasserstände	Beschaffenheit nach DIN 4023
 Sonderprobe	GW ▽ GW angebohrt	 nass  halbfest
 Gestörte Probe	GW ▽ Änderung des WSP	 breiig  fest
 Kernprobe	GW ▽ Ruhewasserstand	 weich  klüftig
 Wasserprobe	SW ▽ Sickerwasser	 steif

Konsistenzen und Lagerungsformen
siehe Schichtprofilverzeichnisse der Kleinrammbohrungen
(siehe Anlage 3)

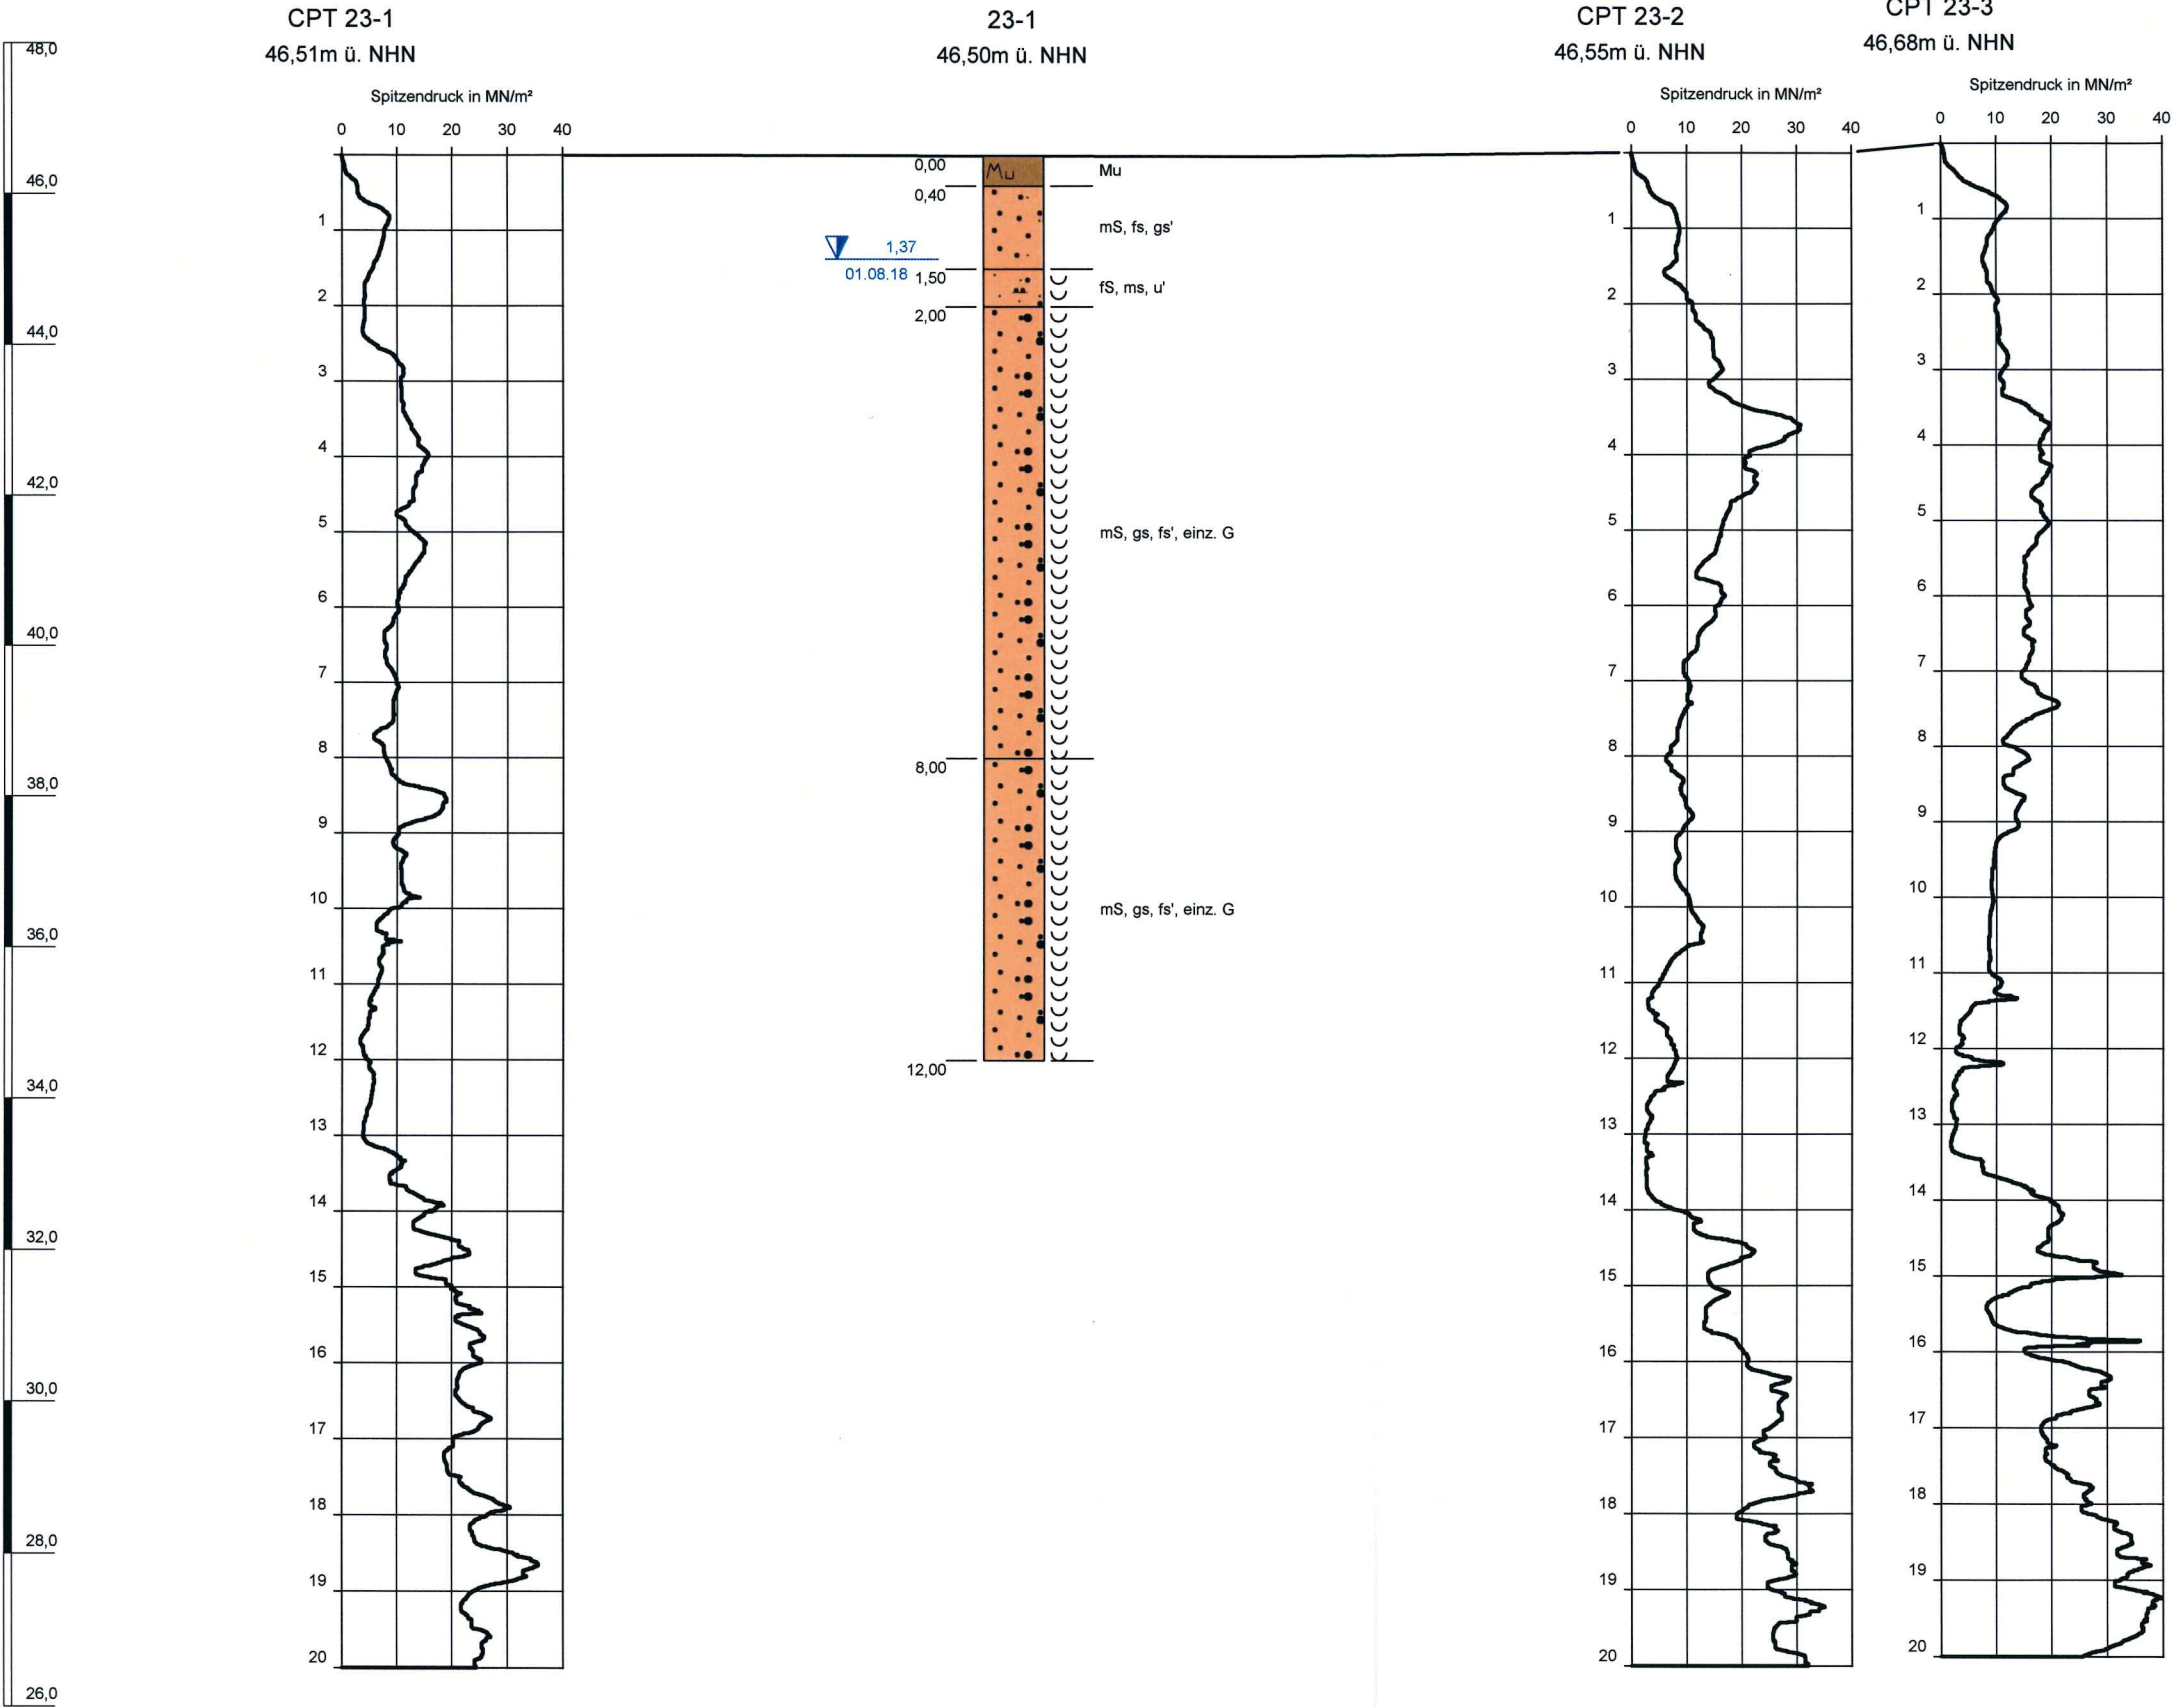

Auftraggeber: BayWa re. renewable energy Arabellastraße 4
81925 München

Projekt: Windpark Wilhelmshöhe II

**Schematischer Baugrundschnitt
- WEA 23**

M. 1:100 486,18 gez.: 16.08.2018 Prü
gepr.:

INGENIEURBÜRO BGA
Baugrund · Grundwasser · Altlasten
Zuckerbergweg 22, 38124 Braunschweig, 0531 / 26416 - 0