

WEA 25

MuMu Mu = Mutterboden	mS ms = Mittelsand ms = mittelsandig	H h = Torf h = humos	T t = Ton t = tonig
G g = Kies g = kiesig	gs gs = Grobsand gs = grobsandig	F o = Mulde o = organisch	U u = Schluff u = schluffig
fs fs = Feinsand fs = feinsandig	S s = Sand s = sandig		

Proben	Wasserstände	Beschaffenheit nach DIN 4023
■ Sonderprobe	GW ▽ GW angebohrt	~ nass halbfest
□ Gestörte Probe	GW ▽ Änderung des WSP	~ breiig fest
⊠ Kernprobe	GW ▽ Ruhewasserstand	~ weich ~ klüftig
● Wasserprobe	SW ▽ Sickerwasser	~ steif


Konsistenzen und Lagerungsformen
siehe Schichtprofilverzeichnisse der Kleinrammbohrungen
(siehe Anlage 3)

CPT 25-2
47,73m ü. NHN

25-1
47,73m ü. NHN

CPT 25-1
48,05m ü. NHN

CPT 25-3
47,90m ü. NHN

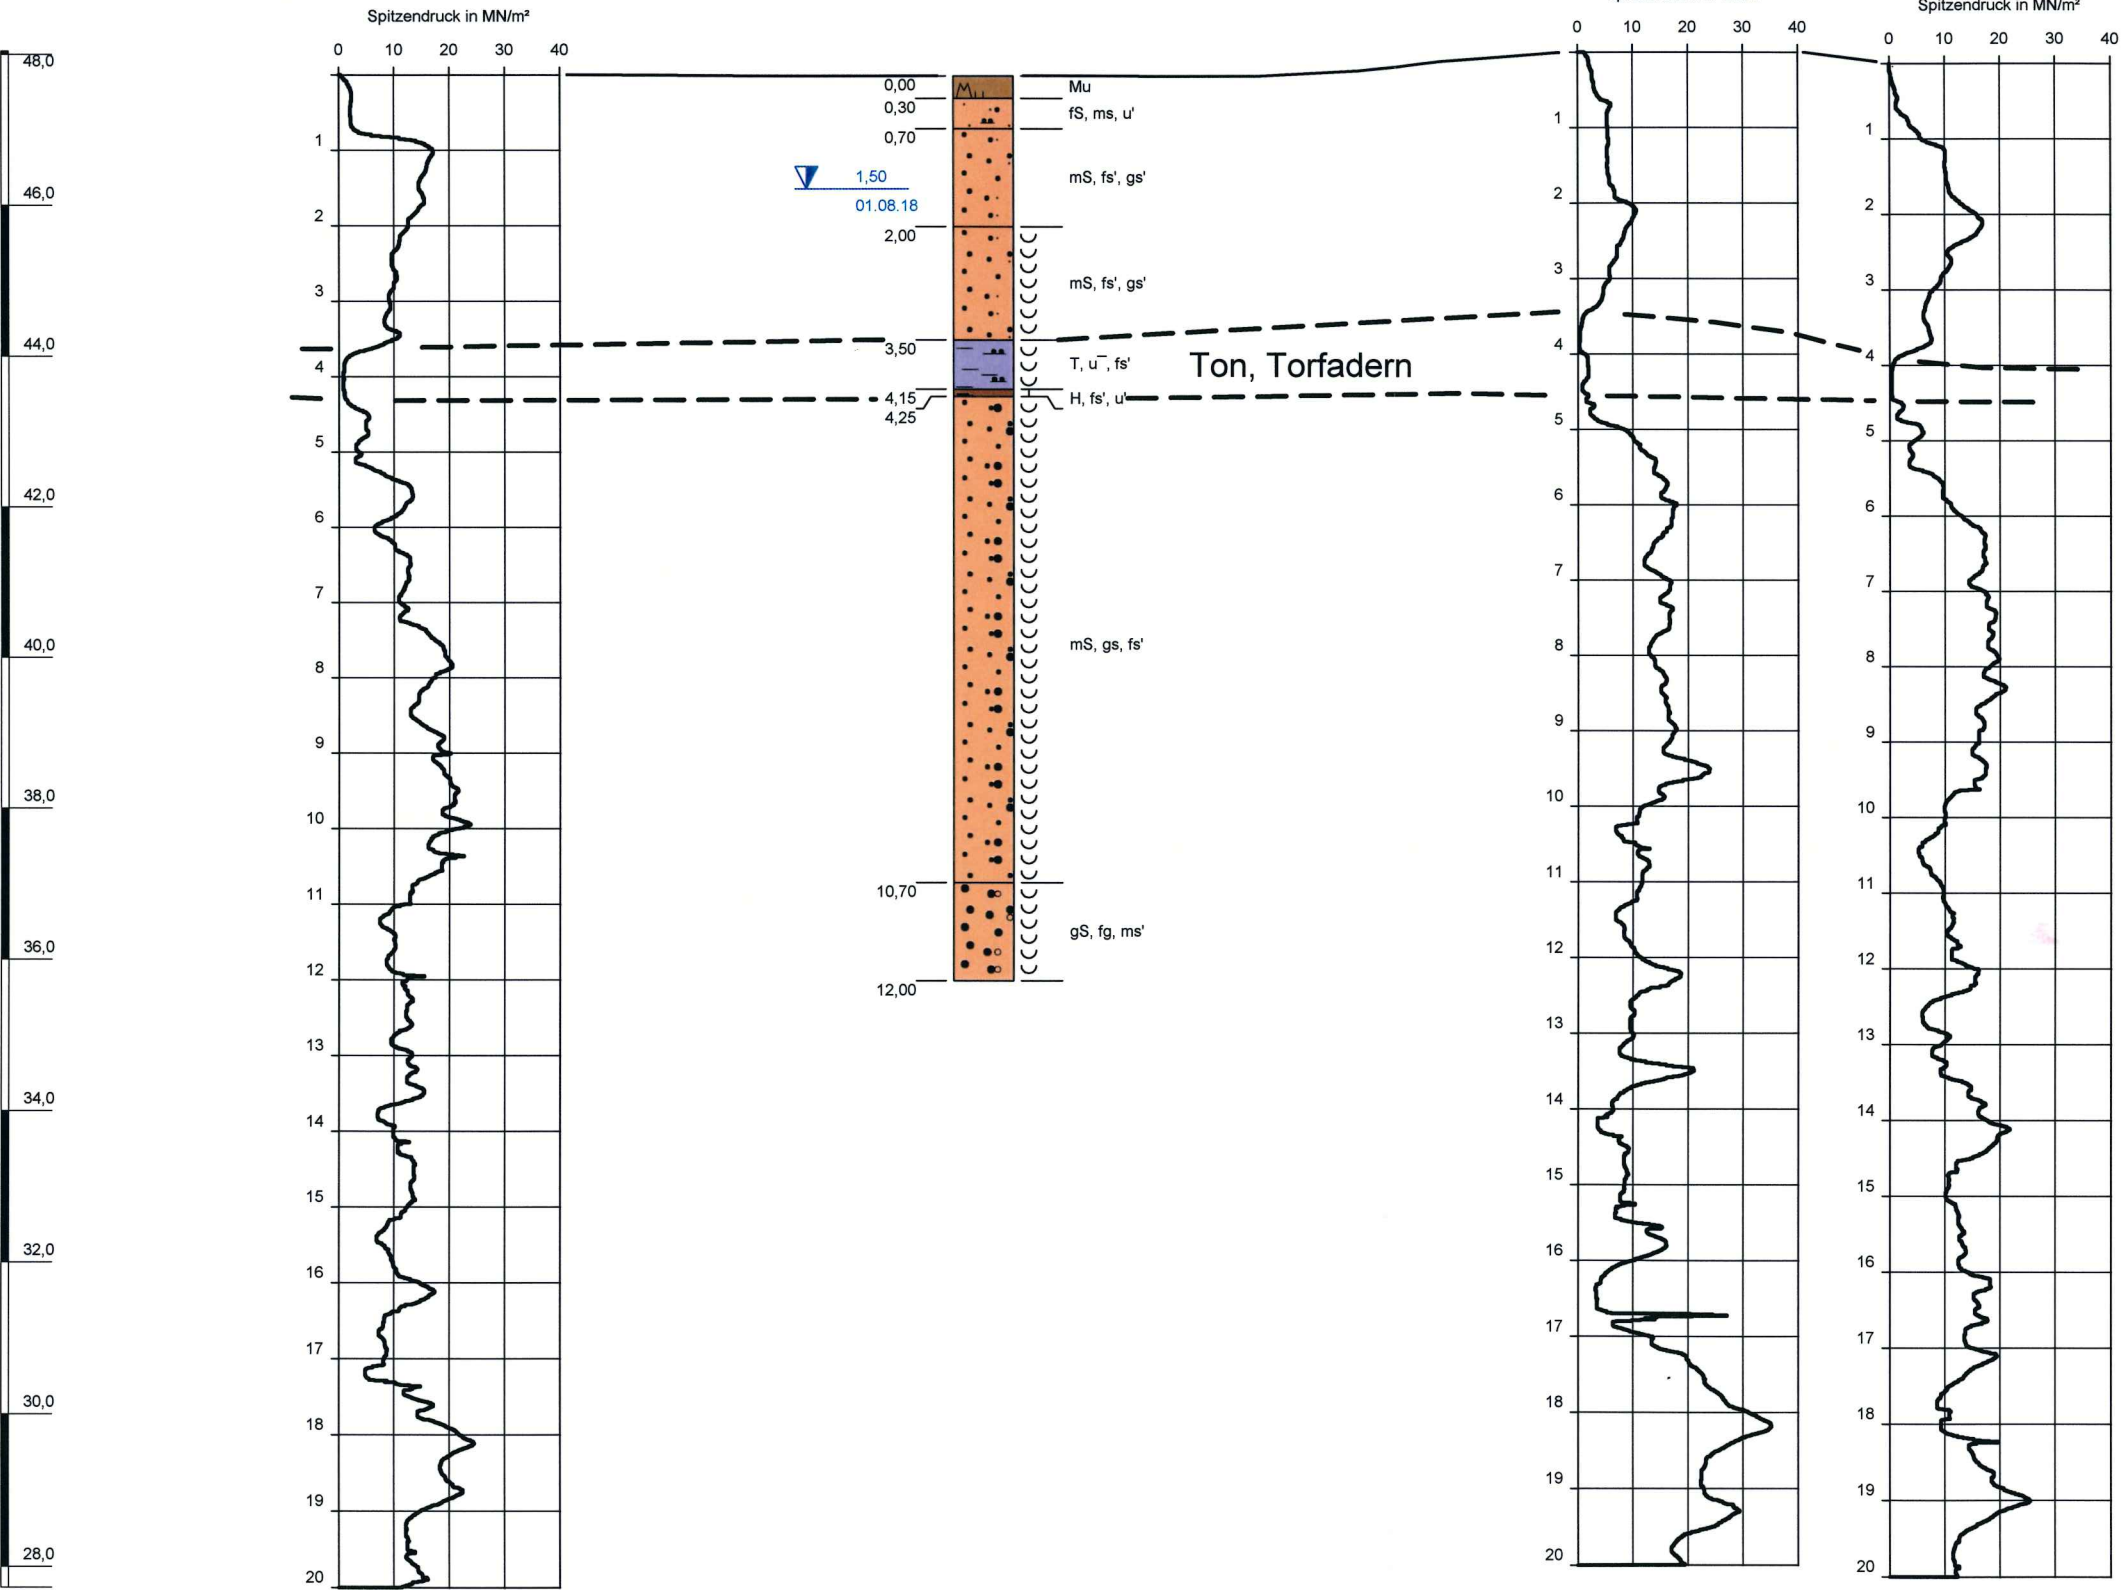

Auftraggeber: **BayWa r.e. renewable energy** Arabellastraße 4
81925 München
Projekt: Windpark Wilhelmshöhe II

**Schematischer Baugrundschnitt
- WEA 25**

M. 1:100 486.18 gez.: 16.08.2018 Pfü
gepr.:

BGA INGENIEURBÜRO BGA
Baugrund · Grundwasser · Altlasten
Zuckerbergweg 22, 38124 Braunschweig, 0531 / 26416 - 0