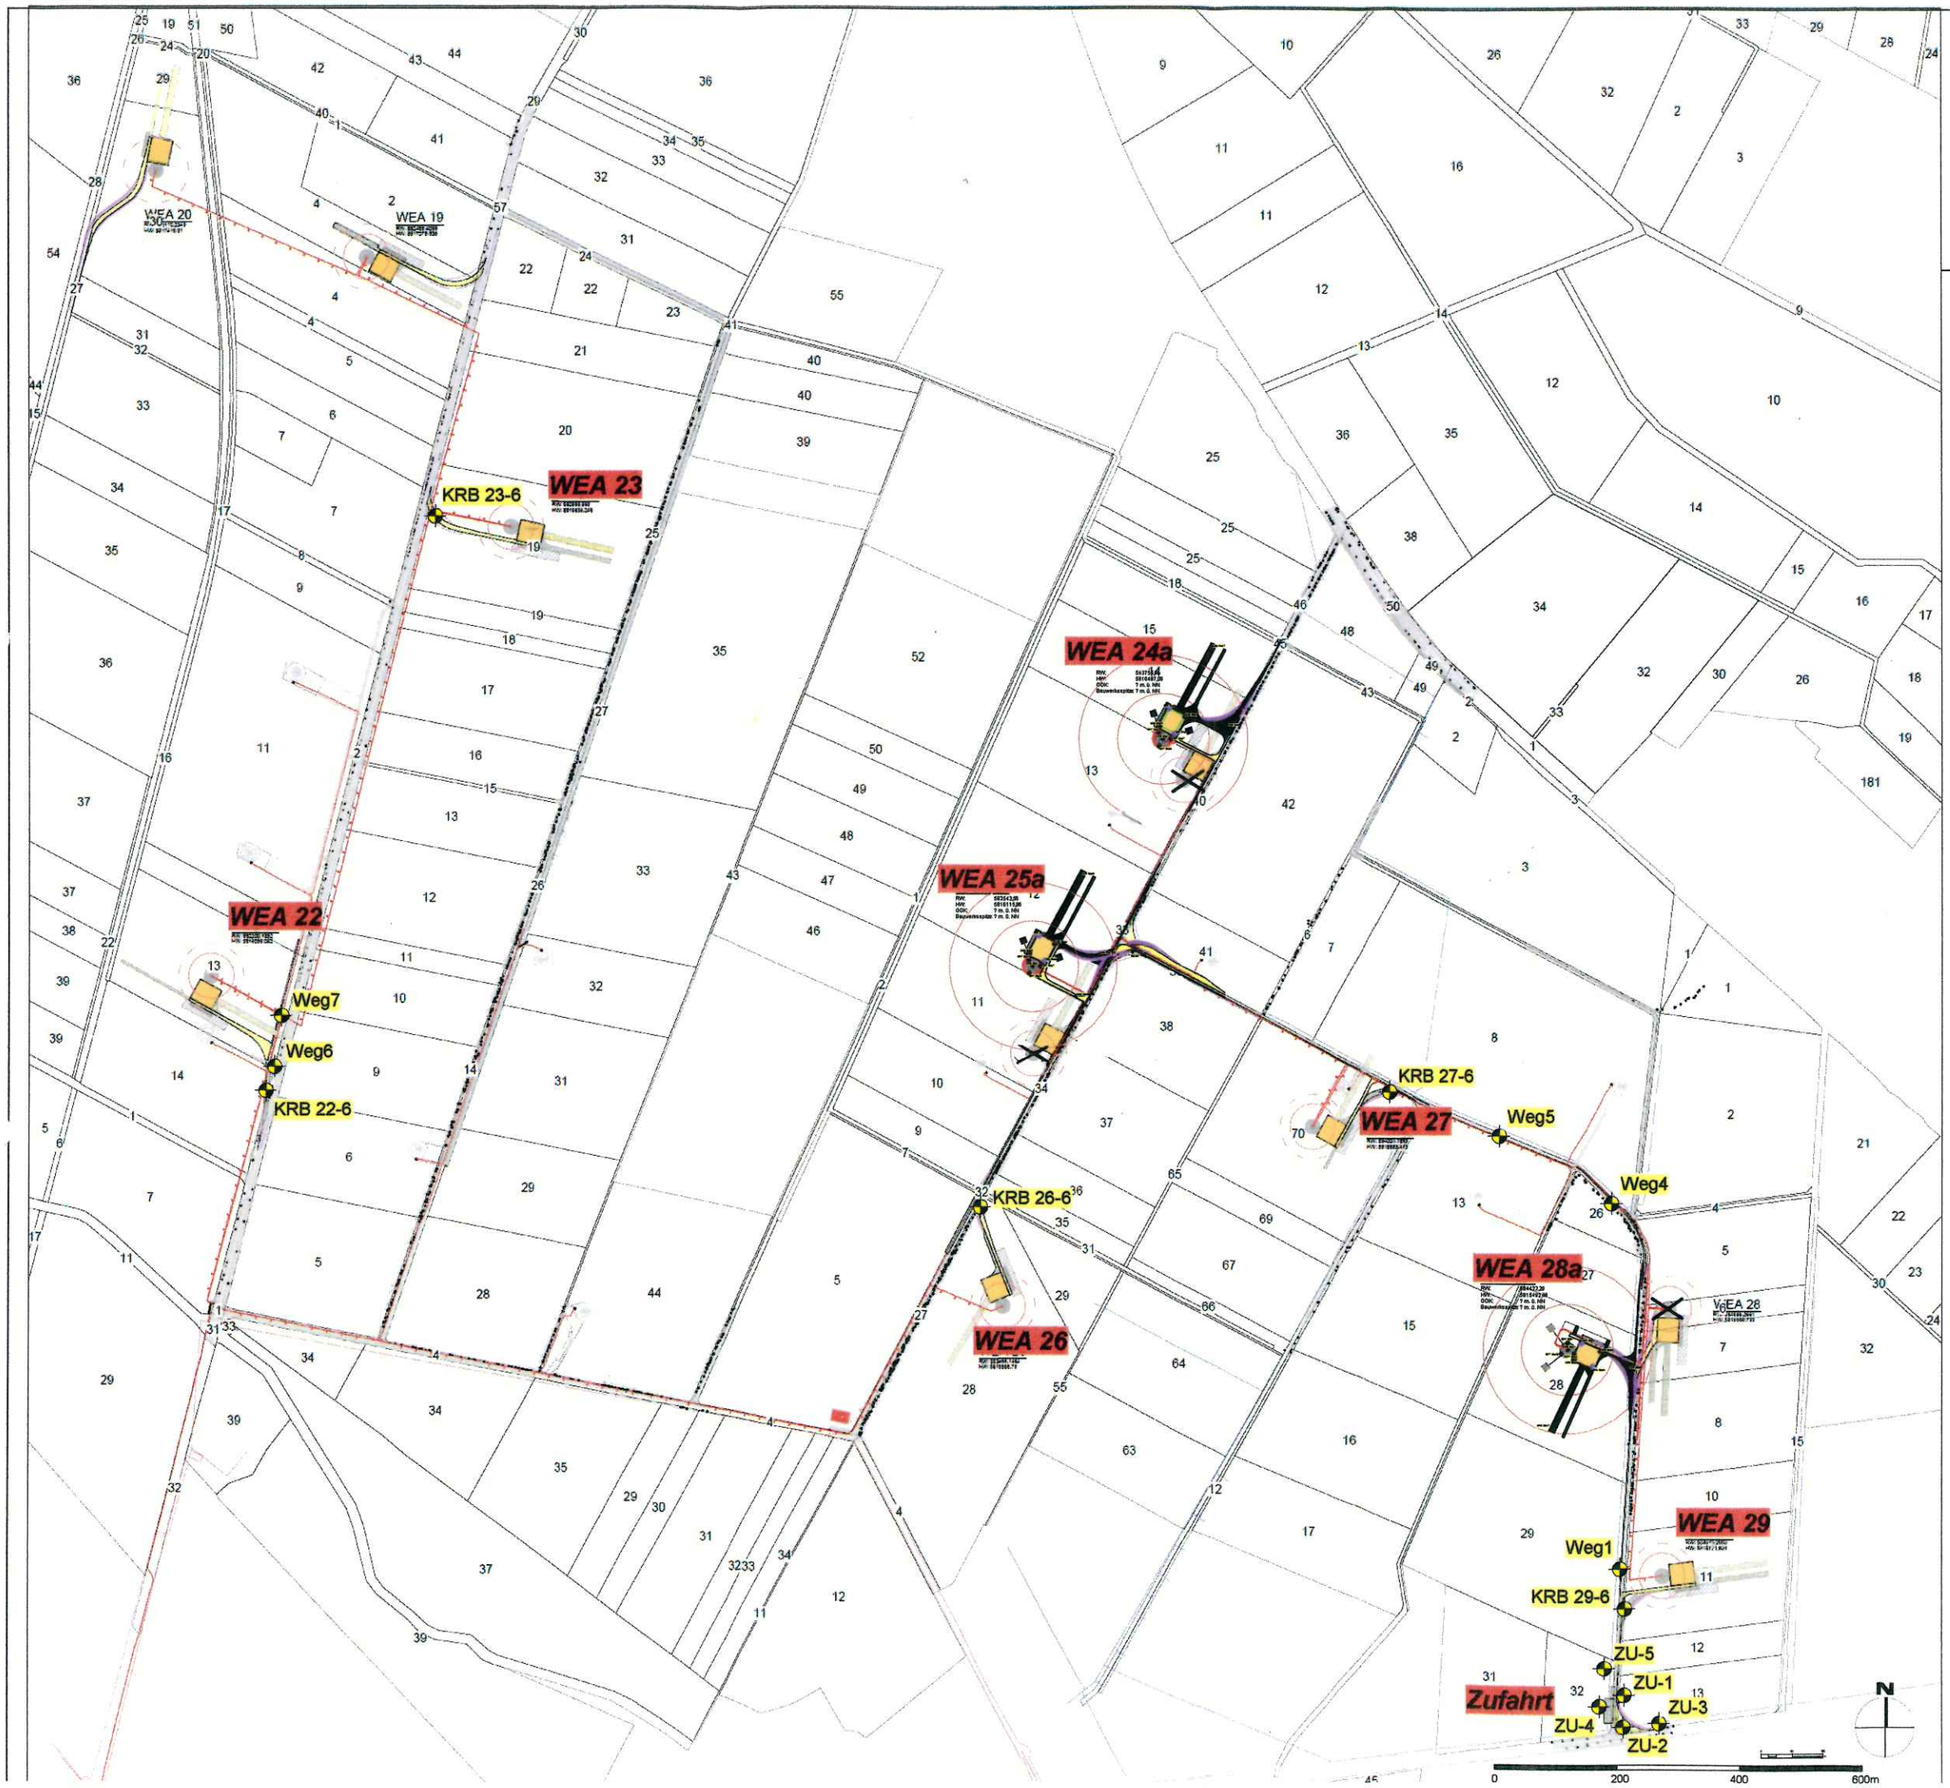

LEGENDE / ZEICHENERKLÄRUNG

TECHNISCHE PLANUNG

- Fundament Windenergieanlage (Ø 24,85)
- Rotorfläche (D=74,5m)
- Arbeitsfläche (D=126,8m)
- Kranstellfläche (Gleisfeld)
- Stahlablagefläche
- Montagefläche (temporär)
- Kranauslieger (temporär)
- Wege - / Verkehrsflächen dauerhaft
- Wege - / Verkehrsflächen temporär
- Überschwenkbereich
- Kabeltrasse geplant

VORH. INFRASTRUKTUR

- Flurstücksgrenze
- 154 Flurstücksnummer
- Bestandsweg
- Wasserleitung
- Telekommunikation
- Kabel Bestand

Prinzipskizze zur Lage der Untersuchungsstellen

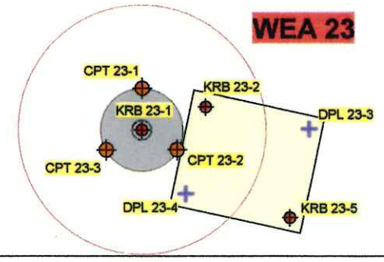

- Kleinrammbohrung
- Kleinrammbohrung/Kleinschurf Zuwegung
- Drucksondierung
- Leichte Rammsondierung

Projekt: Windpark Wilhelmshöhe II
-geänderte Anlagenstandorte

Übersichtslageplan mit
Prinzipskizze der Untersuchungsstellen

M. 1:10000 | 486.18-2 | gez.: 13.08.2019 Pfü | erg.: 28.08.2019 Za | gepr.:

BGA INGENIEURBÜRO BGA
Baugrund · Grundwasser · Altlasten
Zuckerbergweg 22, 38124 Braunschweig, 0531 / 26416 - 0

Anlage 2

INDEX	DATUM	GEZ.	ÄNDERUNGEN / ERGÄNZUNGEN

PROJEKT
WHII - Wilhelmshöhe II
Neubau von 10 Windenergieanlagen Typ NORDEX N149, Nabenhöhe 105 m, inkl. Infrastruktur

PLANINHALT
Übersichtsplan
WEA19 - WEA29, Zuwegung

PLANSTATUS	PLANNUMMER	INDEX	DATUM
Entwurfsplanung	WHII_E_ue_PARK-001ve	.	29.06.2018
MAßSTAB 1 : 5.000	GEZ. Sieber	GEPR. .	
PAPIERFORMAT DIN A1	KOORDINATENSYSTEM ETRS 89 / UTM zone 32N		

PLANUNG / BAUHERR

BayWa r.e. renewable energy

BayWa r.e. Wind GmbH
Arabellastr. 4
81925 München

VORABZUG