


WEA 24a - Kranstellfläche -

Mu = Mutterboden	mS = Mittelsand	H = Torf	T = Ton
G = Kies	ms = mittelsandig	h = humos	t = tonig
g = kiesig	gS = Grobsand	F = Mulde	U = Schluff
fs = Feinsand	gs = grobsandig	o = organisch	u = schluffig
S = Sand	S = Sand		
fs = feinsandig	s = sandig		

Proben	Wasserstände	Beschaffenheit nach DIN 4023
■ Sonderprobe	GW ▽ GW angebohrt	~ nass ~ halbfest
□ Gestörte Probe	GW ▽ Änderung des WSP	~ breiig ~ fest
⊠ Kernprobe	GW ▽ Ruhewasserstand	~ weich ~ klüftig
● Wasserprobe	GW ▽ Sickerwasser	~ steif

Konsistenzen und Lagerungsformen
siehe Schichtprofilverzeichnisse der Kleinrammbohrungen
(siehe Anlage 3)

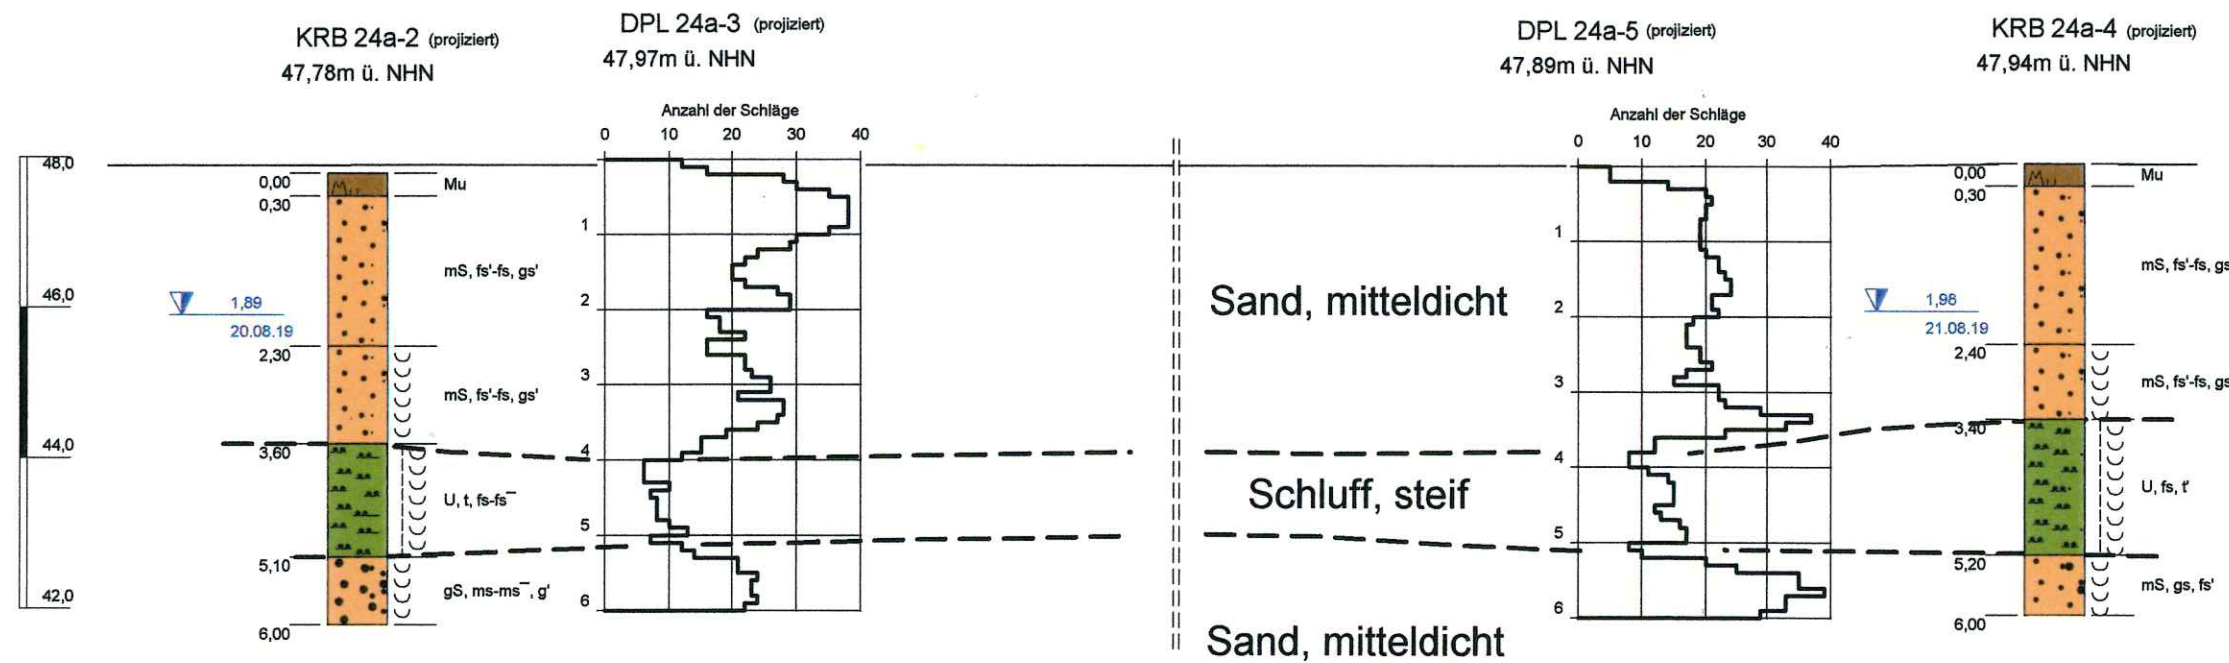

Auftraggeber: BayWa r.e. renewable energy Arabellastraße 4 81925 München
Projekt: Windpark Wilhelmshöhe II -geänderte Anlagenstandorte

Schematischer Baugrundschnitt - WEA 24a

M. 1:100 486.18-2 gez.: 26.08.2019 Pfu gepr.: 28.08.2019 Za

BGA INGENIEURBÜRO BGA
Baugrund Grundwasser Altlasten
Zuckerbergweg 22, 38124 Braunschweig, 0531 / 28416 - 0

Anlage
6.2