


WEA 25a

CPT 25a-2
47,81m ü. NHN

KRB 25a-1
47,83m ü. NHN

CPT 25a-3
47,80m ü. NHN

CPT 25a-1
47,83m ü. NHN

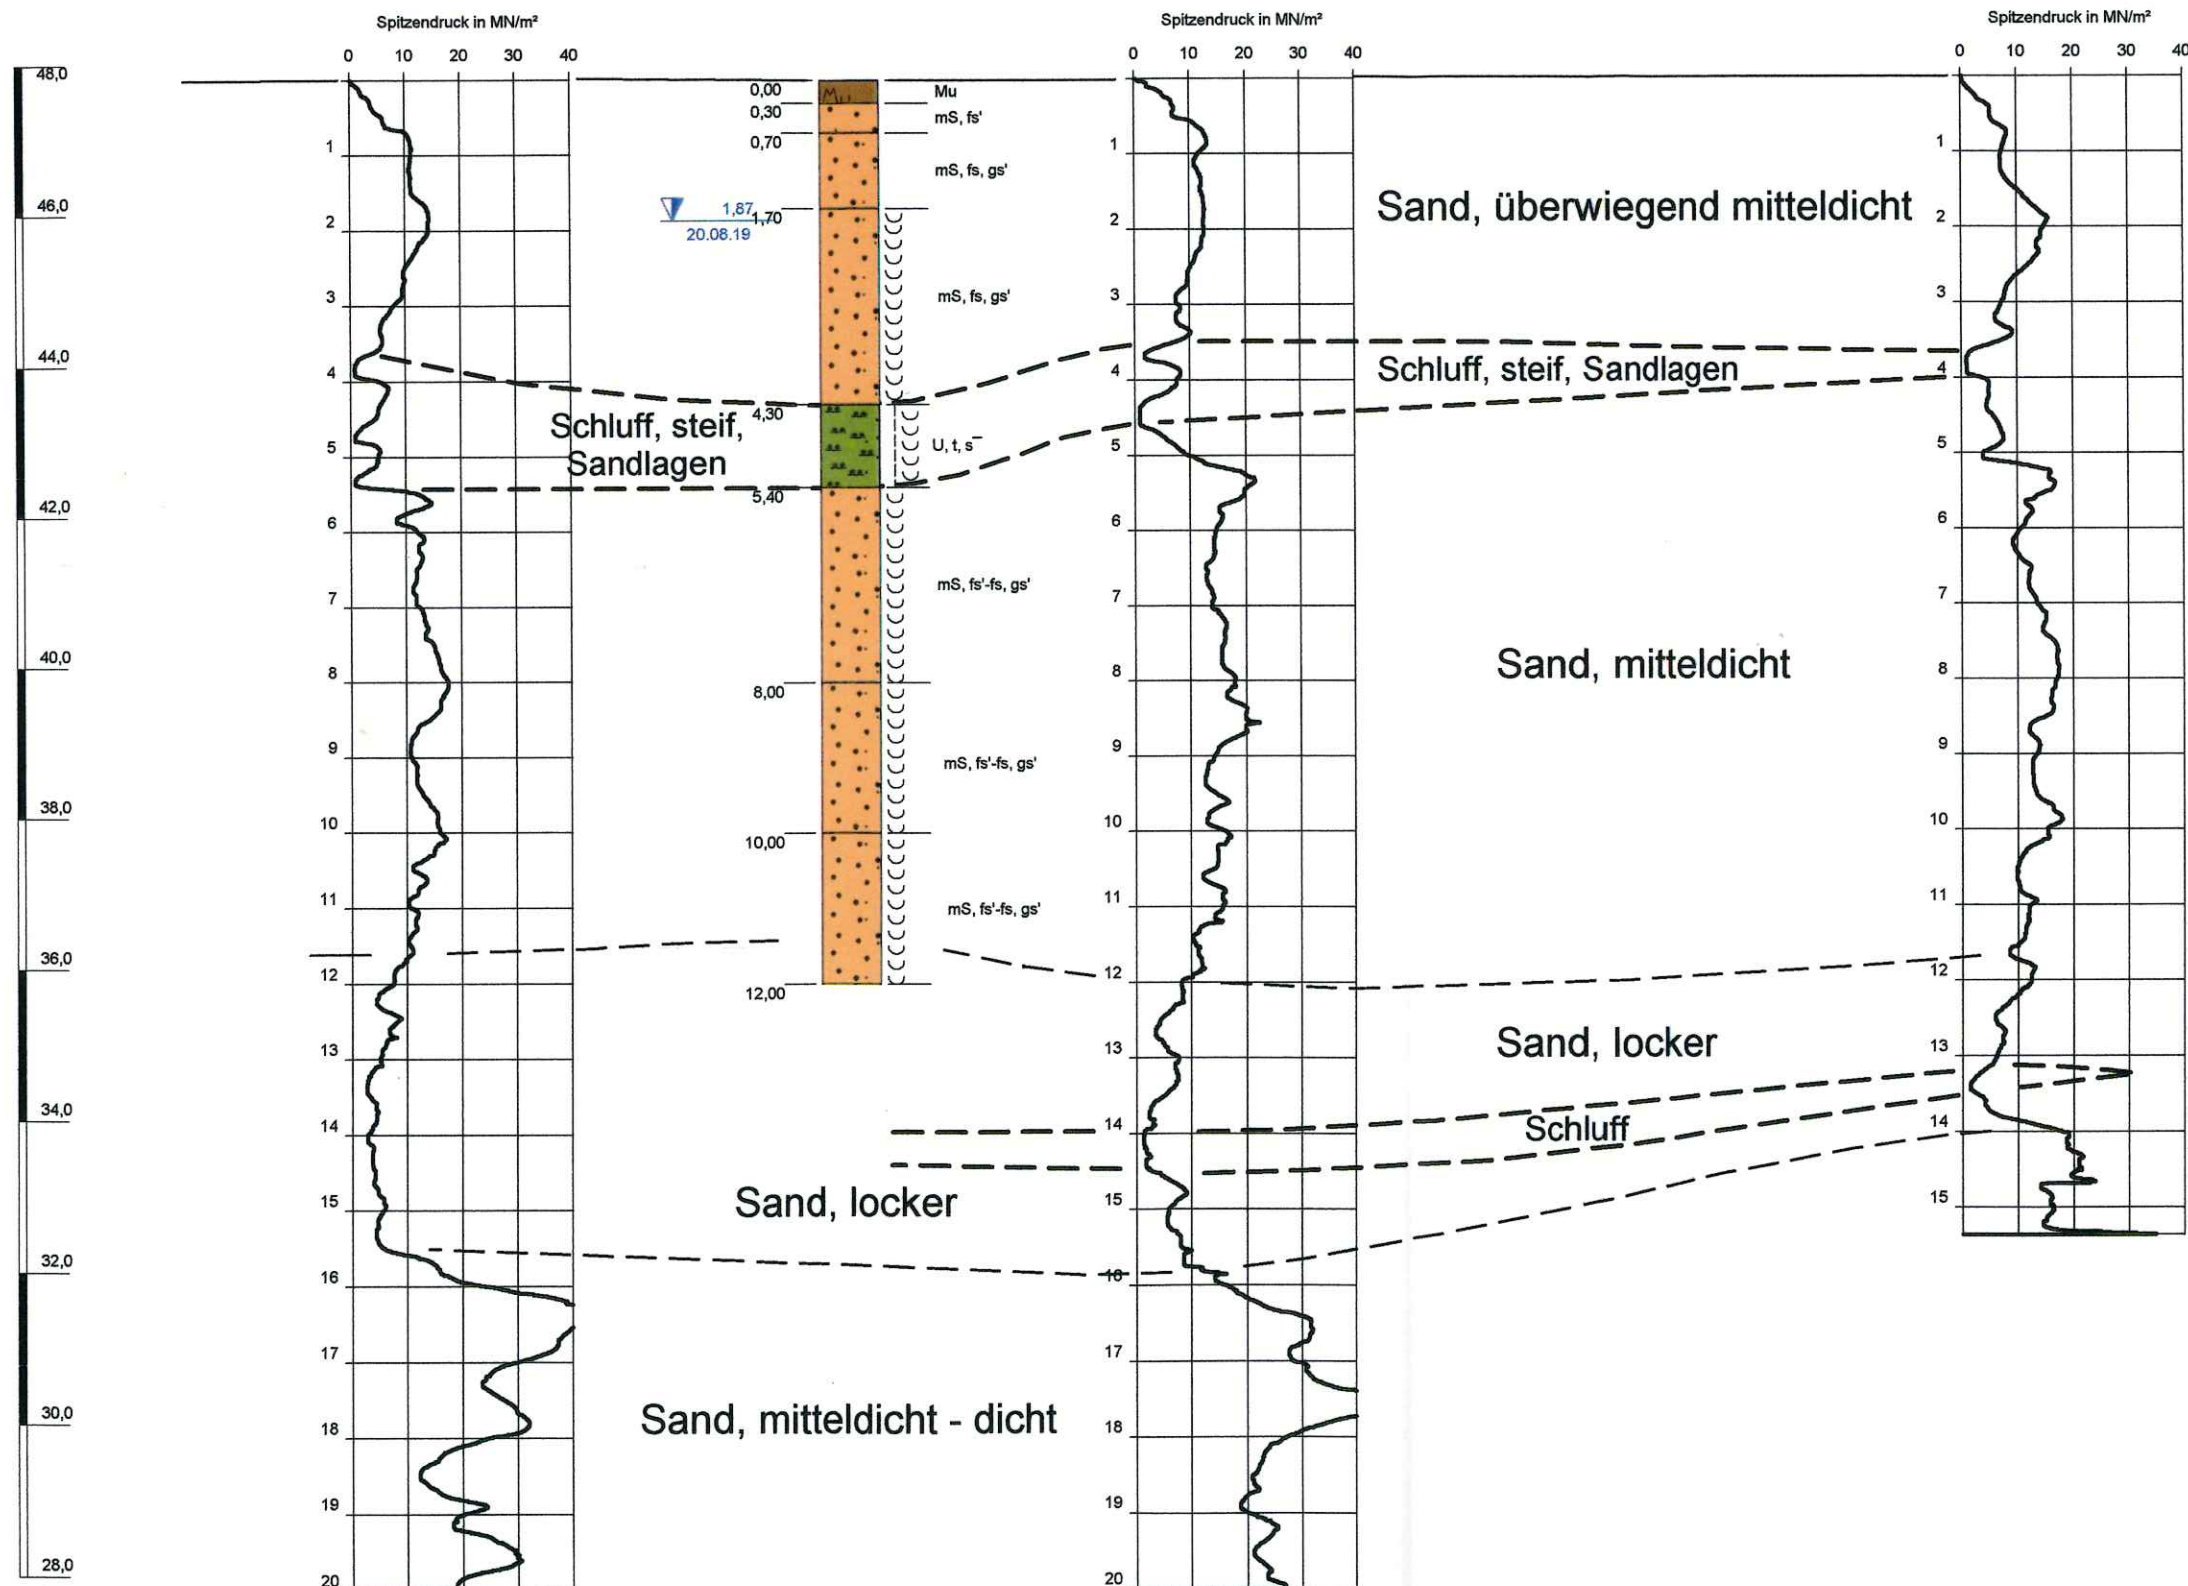

Mu = Mutterboden	mS = Mittelsand ms = mittelsandig	H = Torf h = humos	T = Ton t = tonig
G = Kies g = kiesig	gS = Grobsand gs = grobsandig	F = Mudde o = organisch	U = Schluff u = schluffig
fs = Feinsand fs' = feinsandig	S = Sand s = sandig		

Proben	Wasserstände	Beschaffenheit nach DIN 4023
■ Sonderprobe	GW ▽ GW angebohrt	nass halbfest
□ Gestörte Probe	GW ▽ Änderung des WSP	breilig fest
⊠ Kernprobe	GW ▽ Ruhewasserstand	weich klüftig
● Wasserprobe	SW ▽ Sickerwasser	steif

Konsistenzen und Lagerungsformen
siehe Schichtprofilverzeichnisse der Kleinrammbohrungen
(siehe Anlage 3)

Auftraggeber: BayWa r.e. renewable energy Arabellastraße 4
81925 München
Projekt: Windpark Wilhelmshöhe II
-geänderte Anlagenstandorte

Schematischer Baugrundschnitt - WEA 25a

M. 1:100

486.18-2

gez.: 22.08.2019 Pfu
gepr.: 28.08.2019 Za

BGA INGENIEURBÜRO BGA
Baugrund Grundwasser Altlasten
Zuckerbergweg 22, 38124 Braunschweig, 0531 / 28416 - 0

Anlage
6.3