


WEA 28a

CPT 28a-1
49,39m ü. NHN

KRB 28a-1
49,50m ü. NHN

CPT 28a-3
49,49m ü. NHN

CPT 28a-2
49,47m ü. NHN

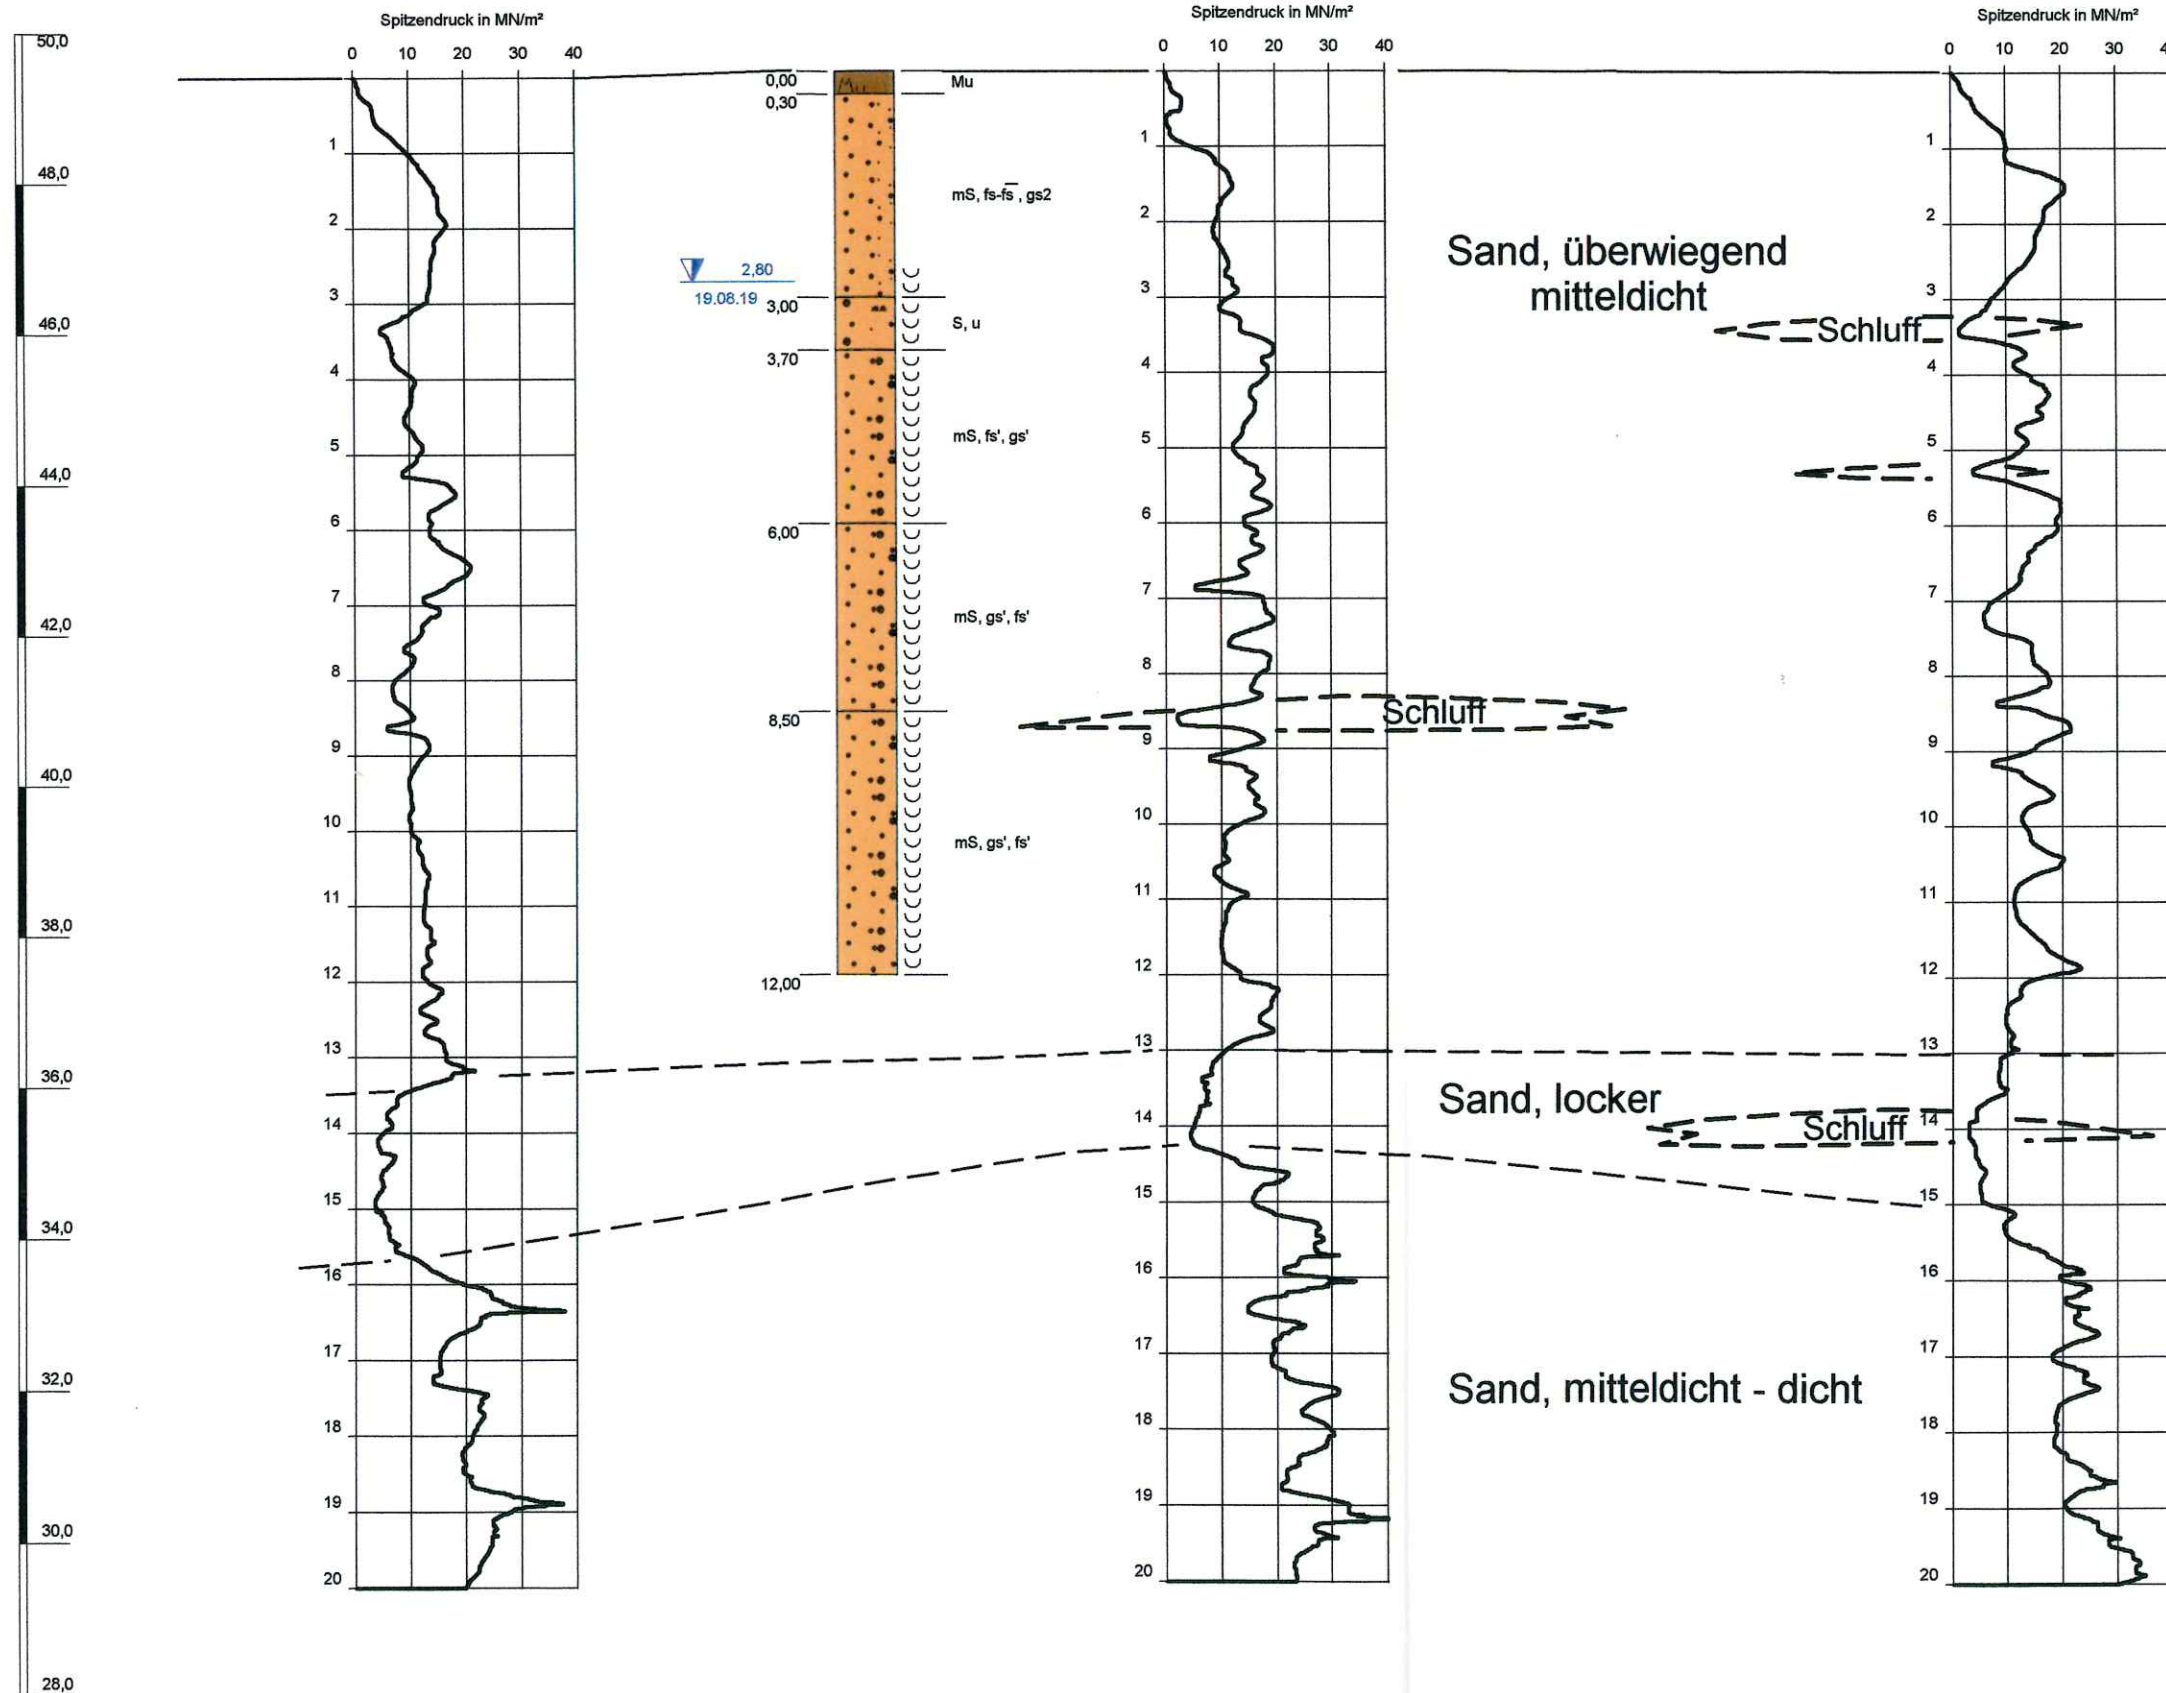

 Mu = Mutterboden	 mS = Mittelsand ms = mittelsandig	 H = Torf h = humos	 T = Ton t = tonig
 G = Kies g = kiesig	 gS = Grobsand gs = grobsandig	 F = Mudde o = organisch	 U = Schluff u = schluffig
 fS = Feinsand fs = feinsandig	 S = Sand s = sandig		

Proben	Wasserstände	Beschaffenheit nach DIN 4023
 _____ Sonderprobe	GW ∇ _____ GW angebohrt	 nass  halbfest
 _____ Gestörte Probe	GW ∇ _____ Änderung des WSP	 breiig  fest
 _____ Kernprobe	GW ∇ _____ Ruhewasserstand	 weich  klüftig
 _____ Wasserprobe	SW ∇ _____ Sickerwasser	 steif

Konsistenzen und Lagerungsformen
siehe Schichtprofilverzeichnisse der Kleinrammbohrungen
(siehe Anlage 3)

Auftraggeber: BayWa r.e. renewable energy Arabellastraße 4
81925 München
Projekt: Windpark Wilhelmshöhe II
-geänderte Anlagenstandorte

Schematischer Baugrundschnitt - WEA 28a

M. 1:100

486.18-2

gez.: 22.08.2019 Pfu
gepr.: 28.08.2019 Za

BGA INGENIEURBÜRO BGA
Baugrund · Grundwasser · Altlasten
Zuckerbergweg 22, 38124 Braunschweig, 0531 / 26416 - 0

Anlage
6.5