




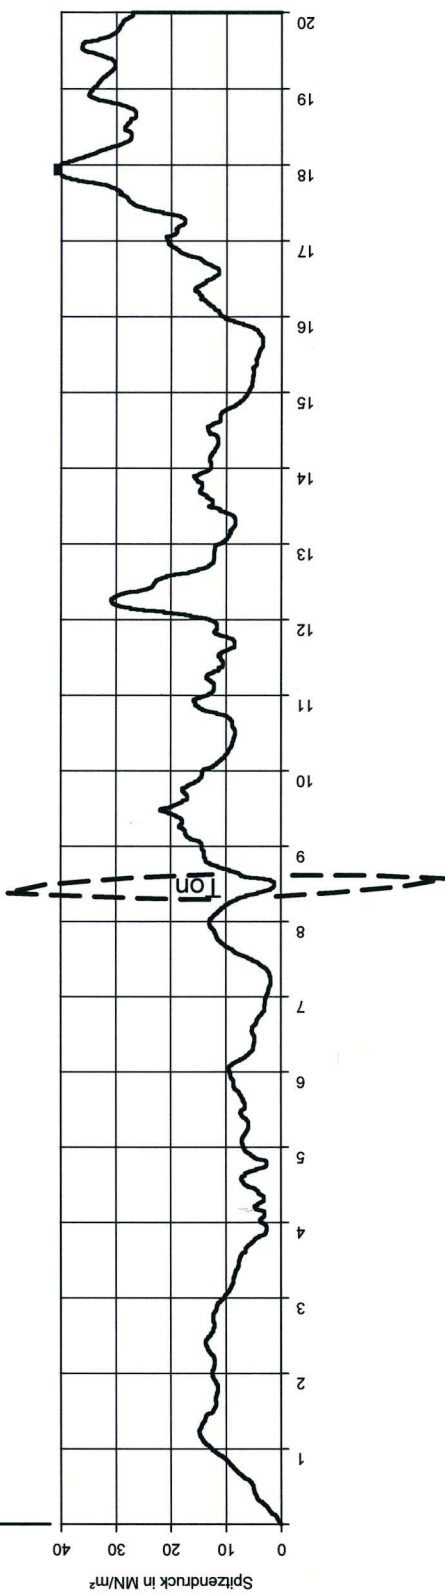


CPT 29-1
49,93m ü. NHN

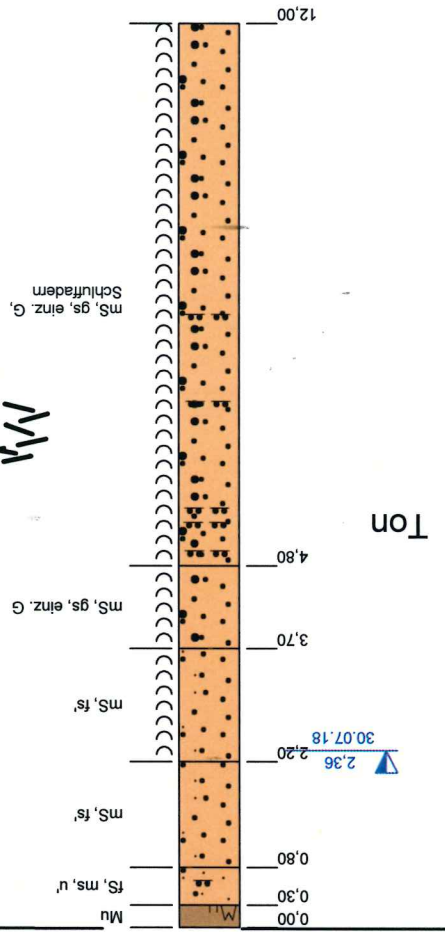

29-1
49,92m ü. NHN

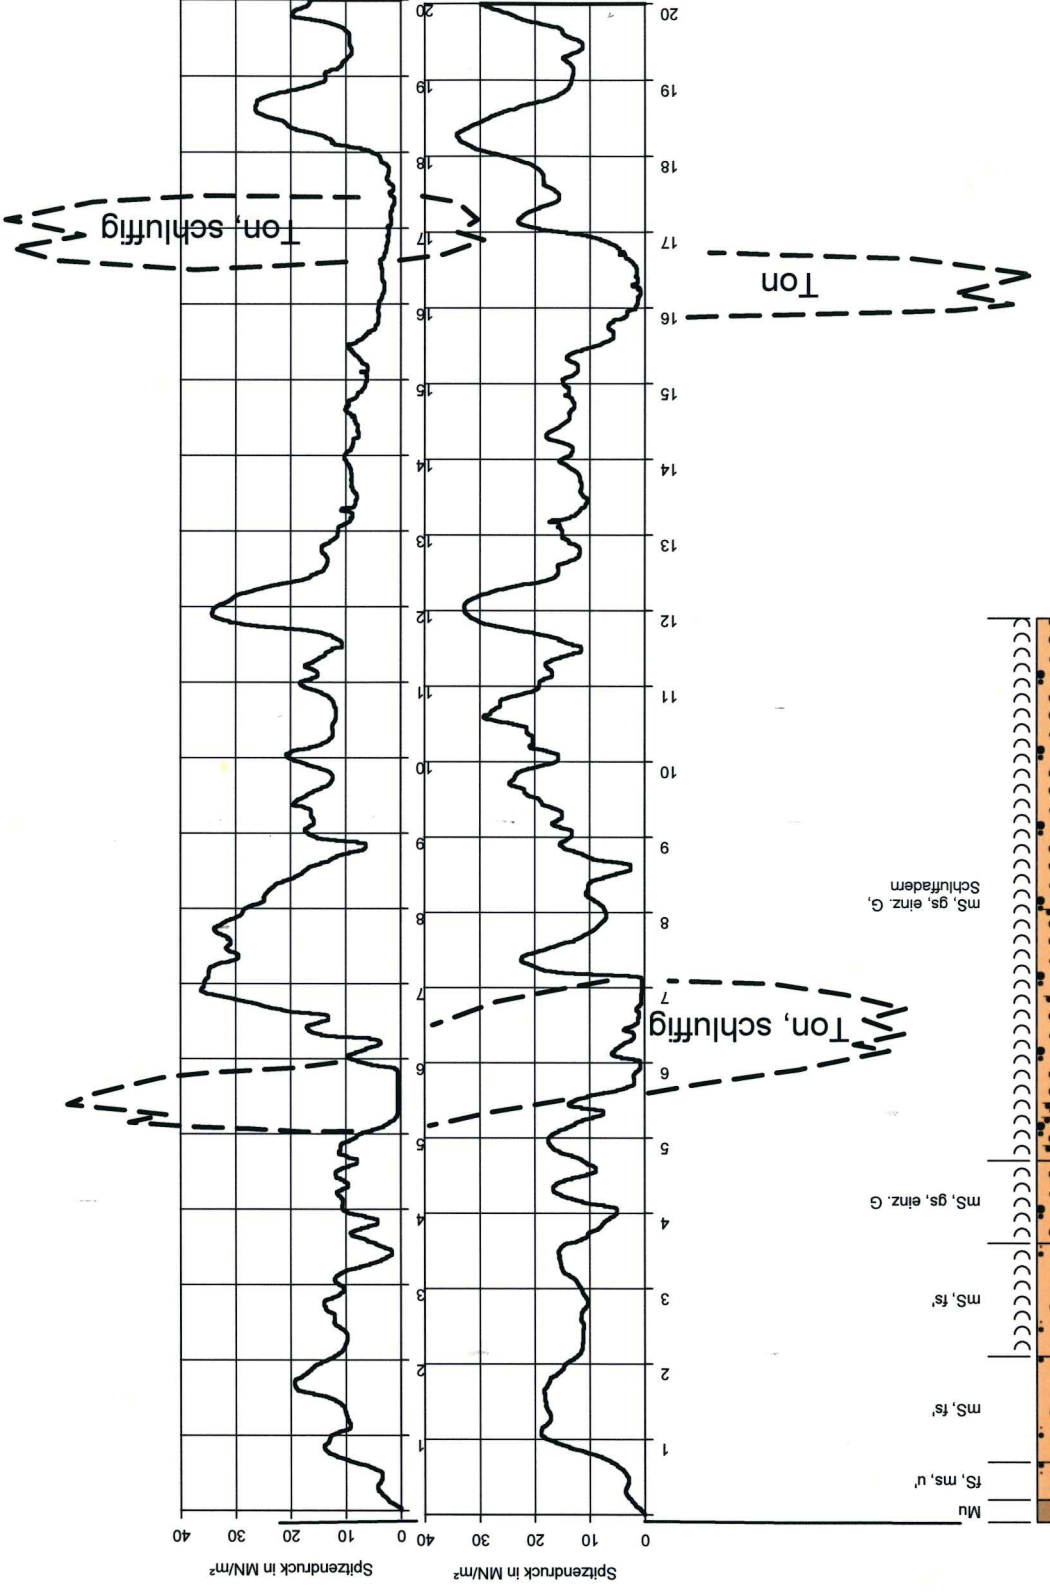

CPT 29-2
49,82m ü. NHN

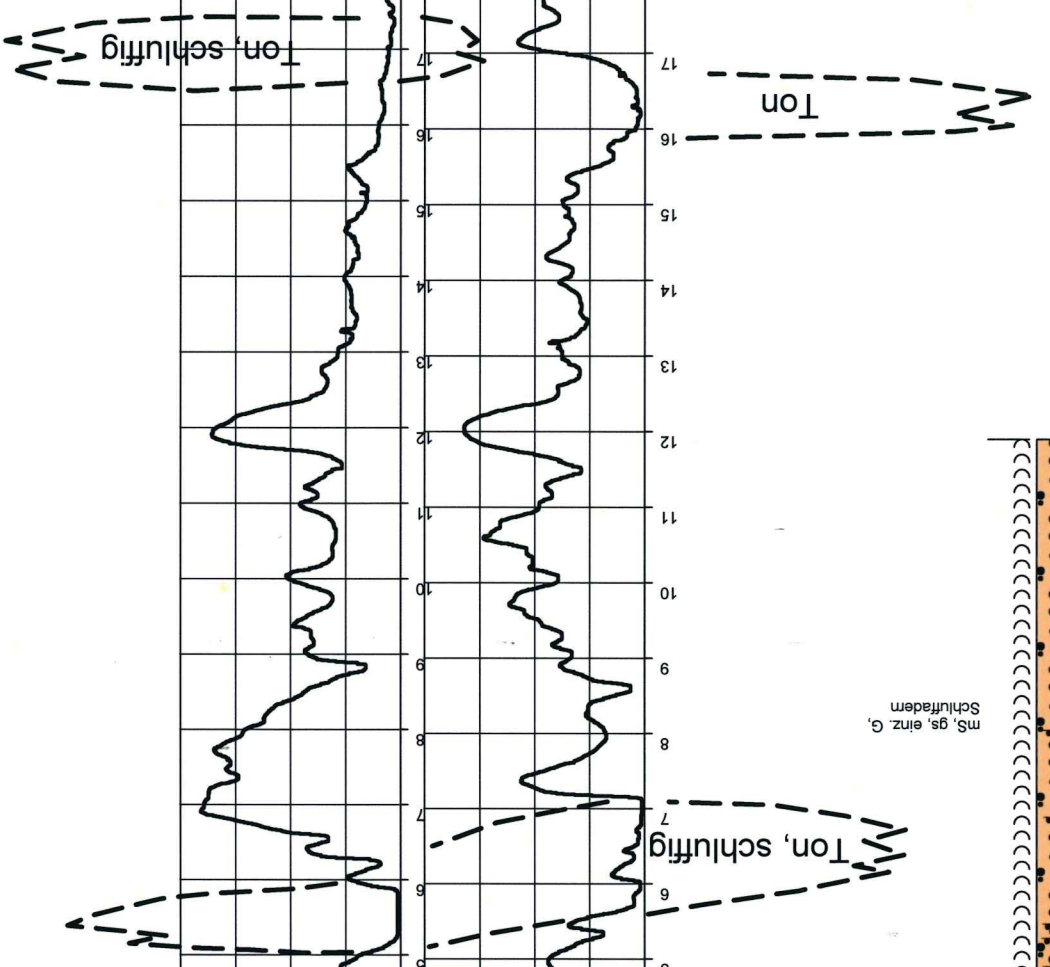

CPT 29-3
49,77m ü. NHN

WEA 29

Proben		Wasserstände	
■	Wasserprobe	SW ▽	Sickerwasser
▣	Kernprobe	GW ▴	Ruhewasserstand
□	Gestörte Probe	GW ▽	Änderung des WSP
■	Sonderprobe	GW ▽	GW angebohrt
Beschaffenheit nach DIN 4023		Beschaffenheit nach DIN 4023	
MuMü	Mu = Mutterboden	ms	Mittelsand
g	G = Kies	gs	Grobsand
fs	fs = Feinsand	s	Sand
h	h = Kiesig		
</			

BGA
INGENIEURBÜRO BGA
Baugrund · Grundwasser · Altlasten
Zuckerbergweg 22, 38124 Braunschweig, 0531 / 26416-0

BayWa re.
renewable energy
Arabellastraße 4
81925 München

Projekt:
Windpark Wilhelmshöhe II

Auftraggeber:

M. 1:100
486,18
gez.: 16.08.2018 Pfu

gepr.:
16.08.2018 Pfu

Schematischer Baugrundschnitt
- WEA 29

Anlage
6.8

neu: 6.7