

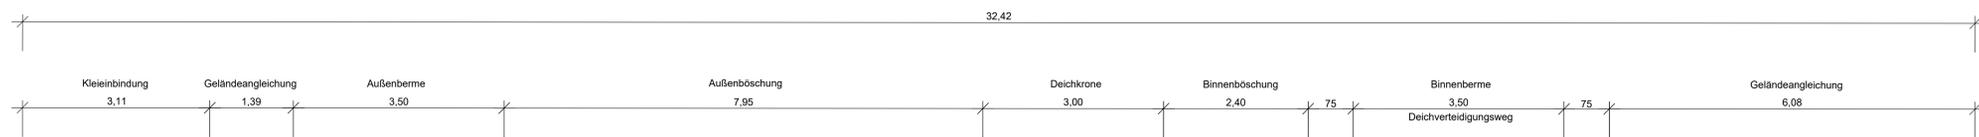
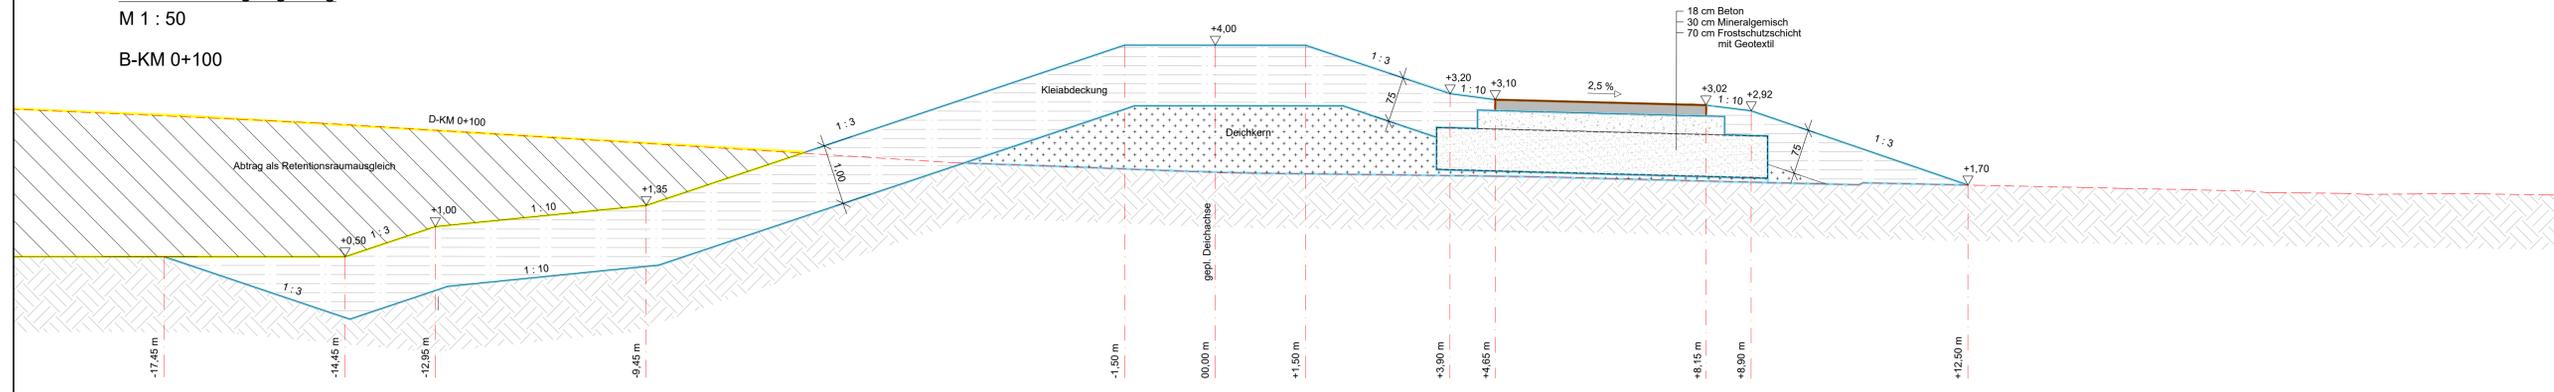



Schnitt A - A
 Regelquerschnitt mit
 Deichverteidigungsweg
 M 1 : 50
 B-KM 0+100

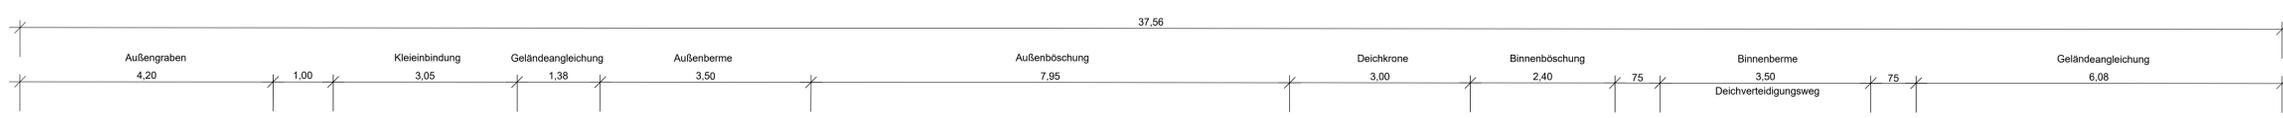

Schnitt B - B
 Regelquerschnitt mit
 Deichverteidigungsweg
 M 1 : 50
 B-KM 0+250

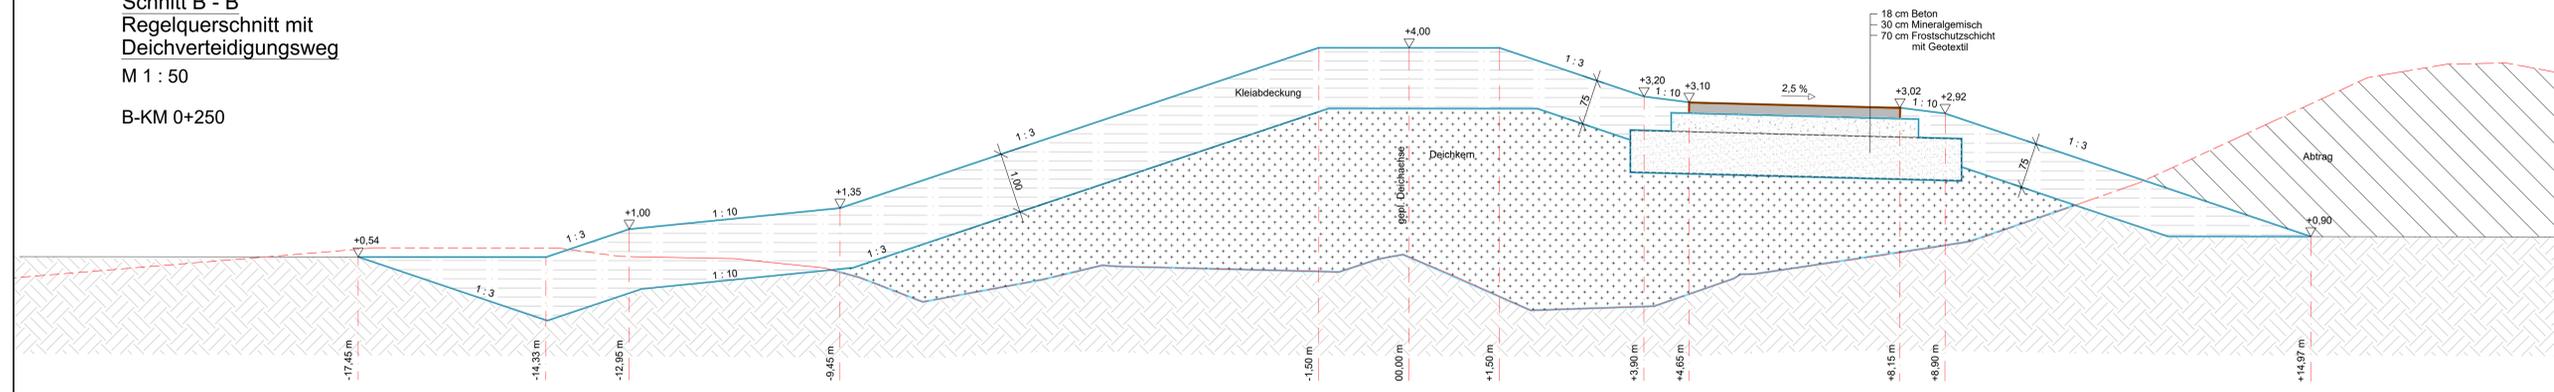


Schnitt C - C
 Regelquerschnitt mit
 Deichverteidigungsweg
 M 1 : 50
 B-KM 0+350

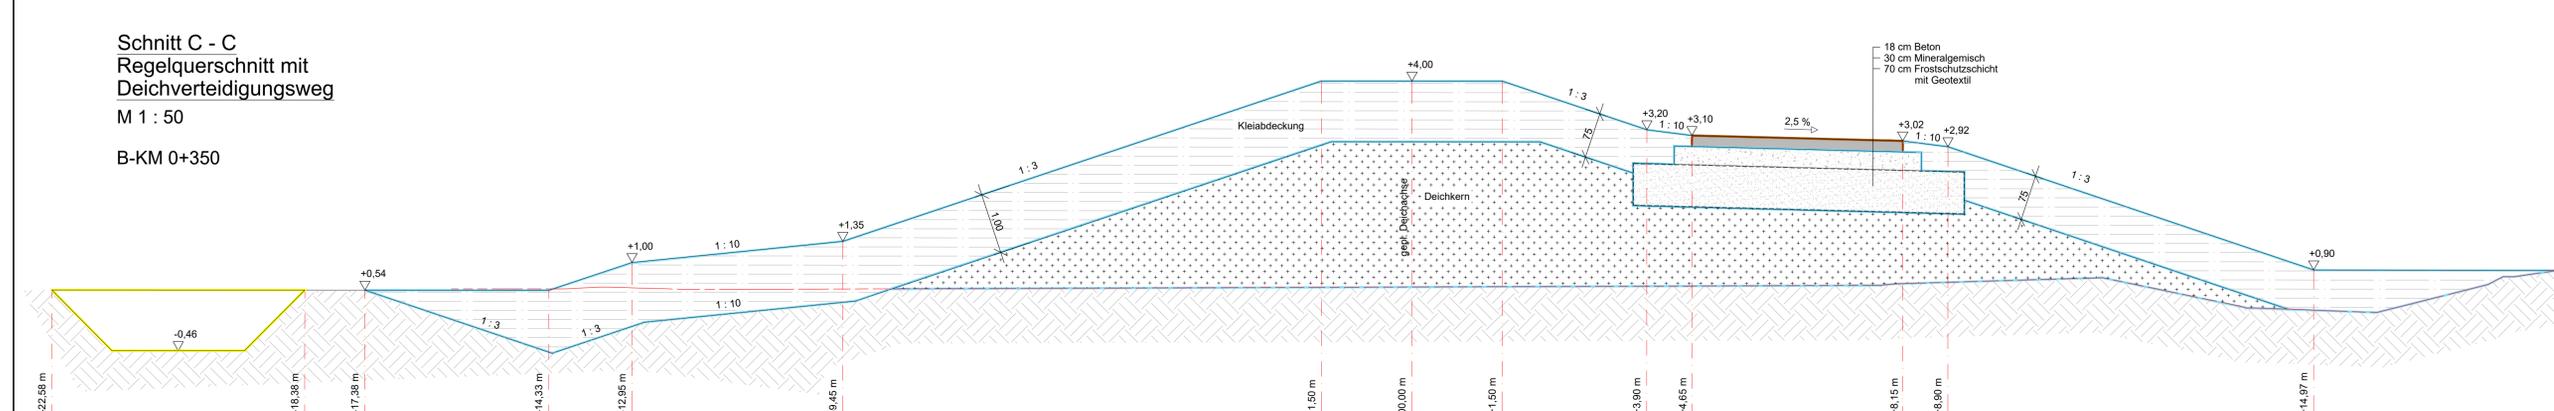

- Legende :**
- Deichkörper (Bestand)
 - Bauabschnitt I
 - Bauabschnitt II
 - Bauabschnitt III
 - Abtrag
 - Kleiabdeckung
 - Deichkern
 - Beton
 - Mineralgemisch
 - Frostschutzschicht
 - Gewachsener Boden

Alle Höhen beziehen sich auf mNHN

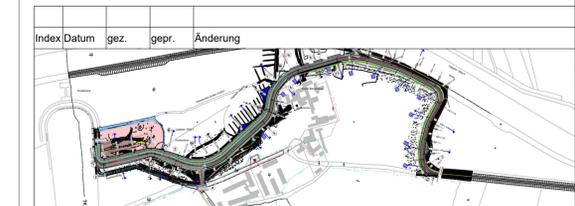

| | |
|--|---|
| <p>Planung: GRALLE & PARTNER BERATENDE INGENIEURE MBB</p> <p>Cherbourger Straße 1 27560 Bremerhaven (0471) 92922-0 E-Mail: info@gralle.de</p> <p>Überseeter 14 28217 Bremen gnp@nosot (0421) 3039755</p> | |
| Bauherr: | I. Oldenburgischer Deichband Franz-Schubert-Str. 31 28919 Brake |
| Bauvorhaben: | Herstellung der Deichsicherheit im Bereich Kloster Blankenburg |
| Planinhalt: | Schnitte durch den Deichkörper (Planung und Bestand) A - A / B - B / C - C |
| Planungsstand: | Entwurfsplan |
| Darstellungsart: | Schnitte |
| Index: | 0 |
| Projektnummer: | 32.10 |
| Plannummer: | E 32.10.10_2 |
| Plandatum: | 16.07.2019 |
| Maßstab: | 1 : 50 |
| gepr. Hamm | Datum 16.07.2019 |
| gepr. Nosot | Datum 16.07.2019 |