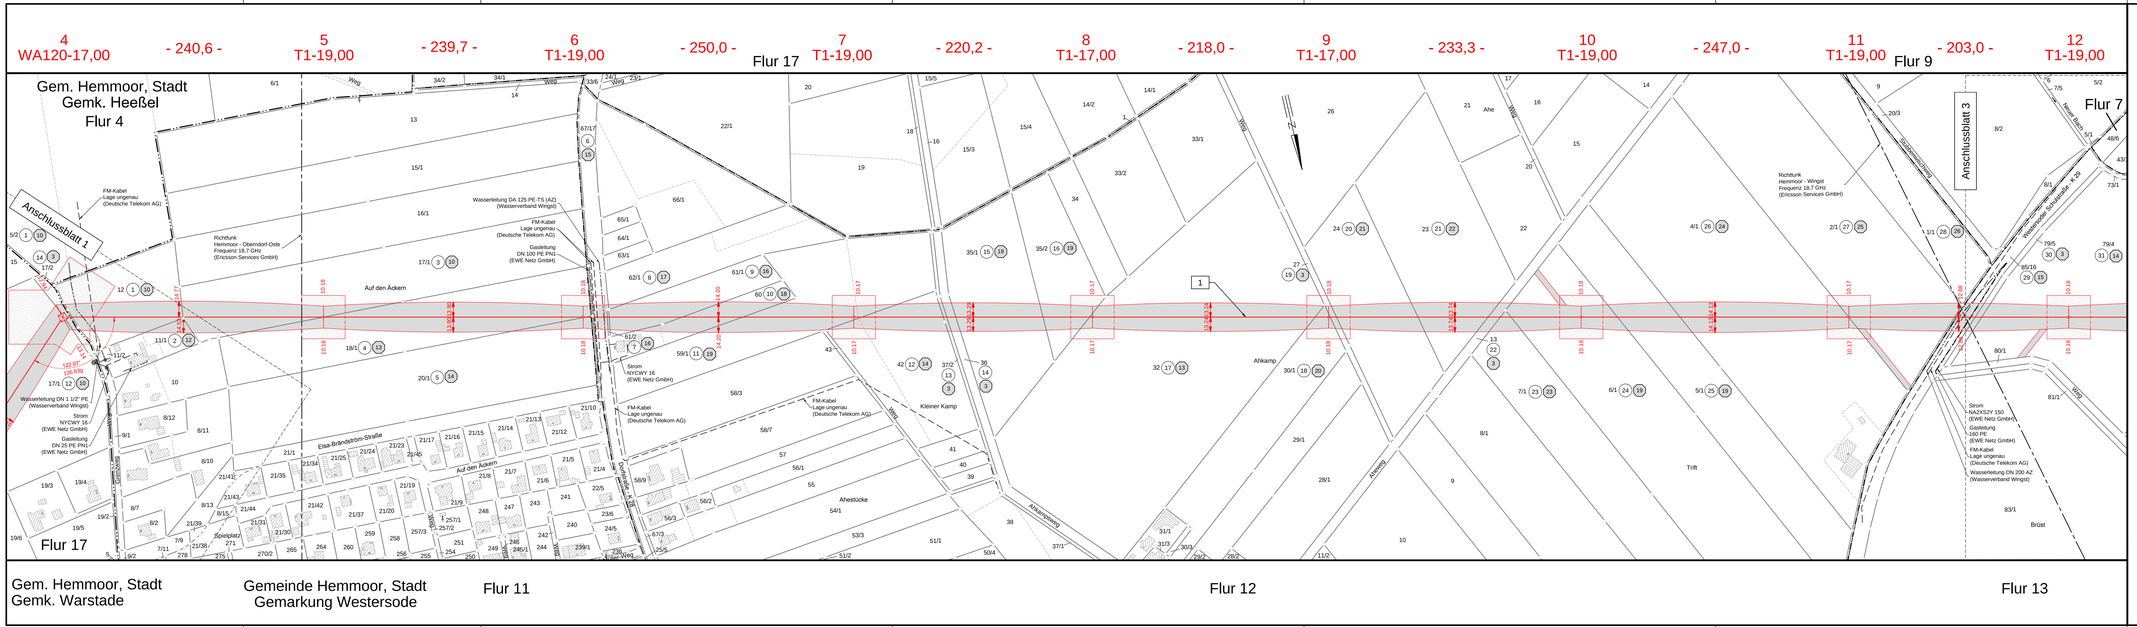

e-on Netz

NUR NACHRICHTLICH

110-kV-Leitung
UW Hemmoor- UW Industriestraße
Nr. LH 14-1232

Lage-/Grunderwerbsplan

Mast-Nr. 4 - Mast-Nr. 12

Deckblatt

Legende:

- 1 Bauwerksnummer
- Eigentümer Schützsenummer
- Grundstücksordnungsnummer
- 37 Flurstücksnummer
- Abspannmast
- Tragmast
- Stahlvollwandmast
- Rückbau Mast

Grenzen:

- Land
- Kreis
- Stadt/Gem.
- Gemarkung
- Flur
- Flurstück
- Flurbereinigung
- Rückbau Hoch- und Mittelsp.-Ltg.

Planfeststellungsunterlage	
Aufgestellt Lehrte, 11.04.2011	Satzungsgemäß ausgelegen in der Zeit vom ..... bis ..... Zeit und Ort der Auslegung sind vor Auslegung ortsüblich bekannt gemacht worden Gemeinde: .....
Firma K2E K2 Engineering GmbH	Maßstab: 1:2000 Einheit: Meter
	Dienstsiegel/Unterschrift .....
	Planfeststellungsbehörde

					Datum	Name
				Bearb.	07.03.2011	Vocht
				Gepr.	17.03.2011	König
				Zustand		Gültig
a	Masterhöhung	04-05.12	K2e	Org.-Einheit NE-NL		-
	Mast 7, 11, 12			e-on Netz		
	Zuweg. M.11,12					
Zust.	Änderung	Datum	Name	Blatt: 2 / 32		