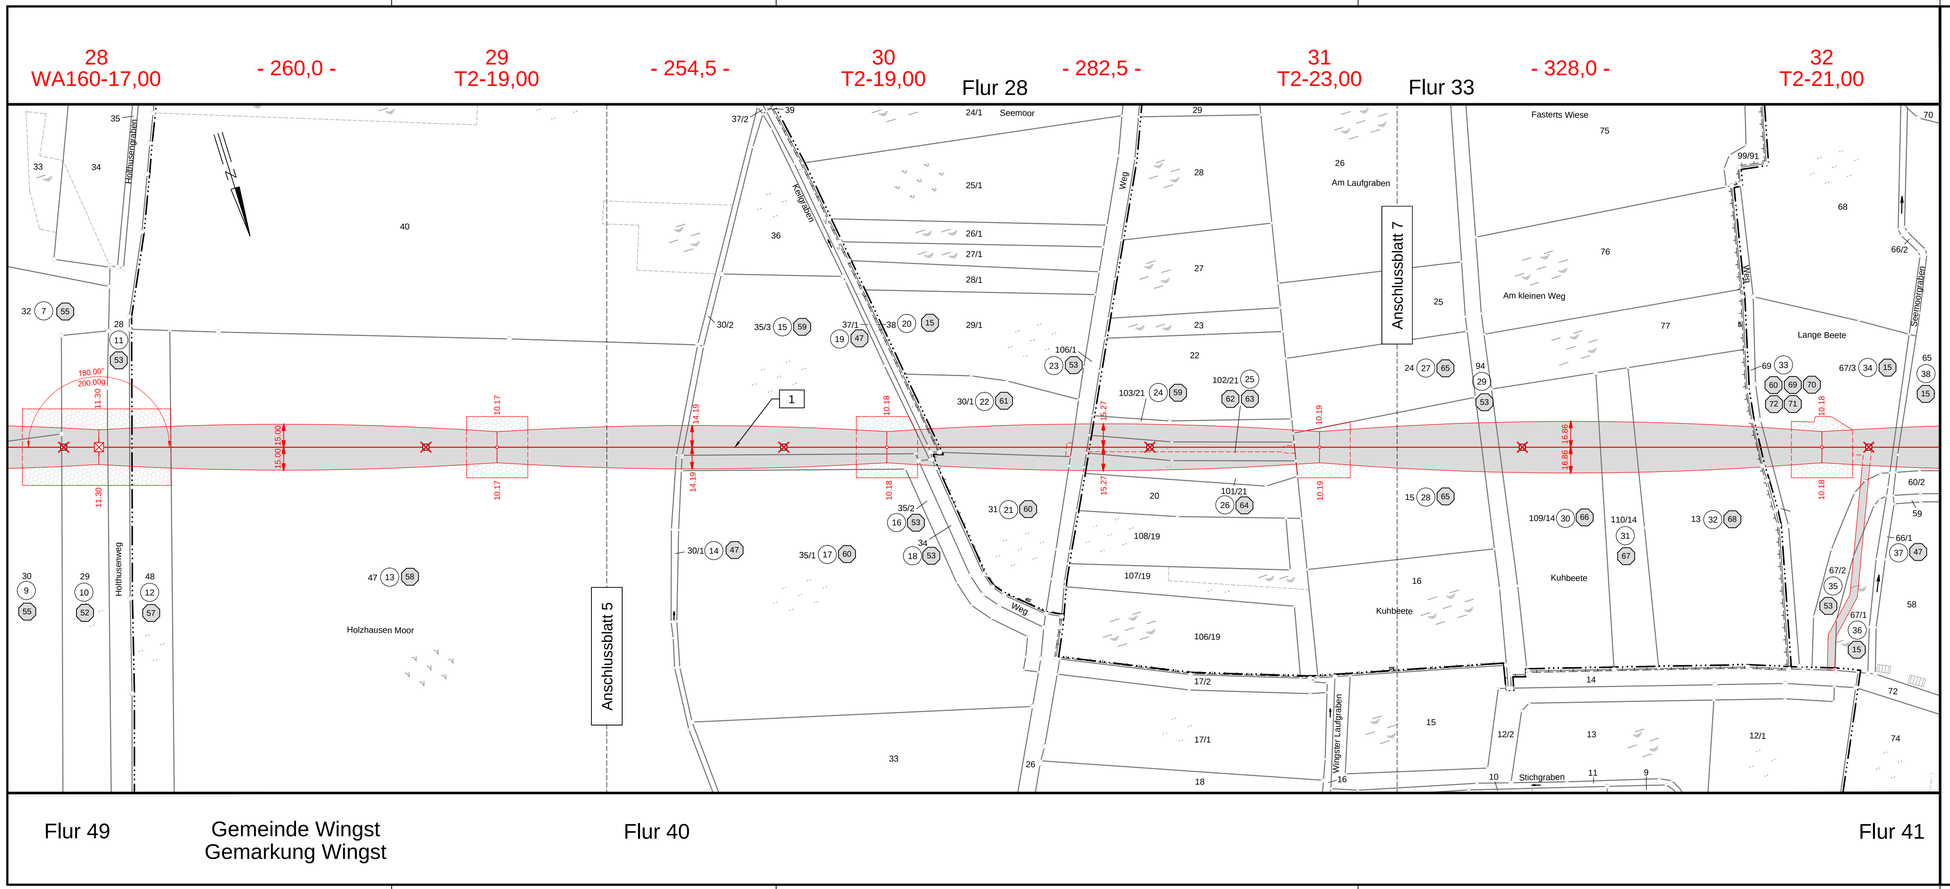

e·on | Netz

NUR NACHRICHTLICH

110-kV-Leitung
UW Hemmoor- UW Industriestraße
Nr. LH 14-1232

Lage-/Grunderwerbsplan

Mast-Nr. 28 - Mast-Nr. 32

Deckblatt

Legende:

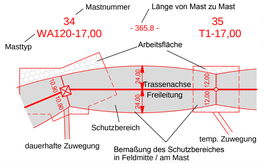

- 1 Bauwerksnummer
- Eigentümer Schlüsselnummer
- Grundstücks-ordnungsnummer
- 37 Flurstücksnummer
- Abspannmast
- Tragmast
- Stahlvollwandmast
- Rückbau Mast

Grenzen:

- Land
- Kreis
- Stadt/Gem.
- Gemarkung
- Flur
- Flurstück
- Flurbereinigung
- Rückbau Hoch- und Mittelsp.-Ltg.

Planfeststellungsunterlage

Aufgestellt
Lehrte, 11.04.2011

Firma	Maßstab:	Einheit:
K2E K2 Engineering GmbH	1:2000	Meter

					Datum	Name
				Bearb.	07.03.2011	Vocht
				Gepr.	17.03.2011	König
				Zustand		Gültig
				Org.-Einheit NE-NL		-
a	Zuwegung M32	04.05.12	K2e			
Zust.	Änderung	Datum	Name	Blatt: 6 / 32		

e·on | Netz

Satzungsgemäß ausgelegen in der Zeit
vom .....
bis .....

Zeit und Ort der Auslegung sind vor Auslegung ortsüblich bekannt gemacht worden

Gemeinde: .....

Dienststiegel/Unterschrift .....

Planfeststellungsbehörde