

36  
WA100-17,00

- 244,5 -

37  
T1-19,00

- 241,9 -

38  
WA160-17,00

**e-on** Netz


**NUR NACHRICHTLICH**

110-kV-Leitung  
UW Hemmoor- UW Industriestraße  
Nr. LH 14-1232


# Lage-/Grunderwerbsplan

Mast-Nr. 36 - Mast-Nr. 38

## Deckblatt

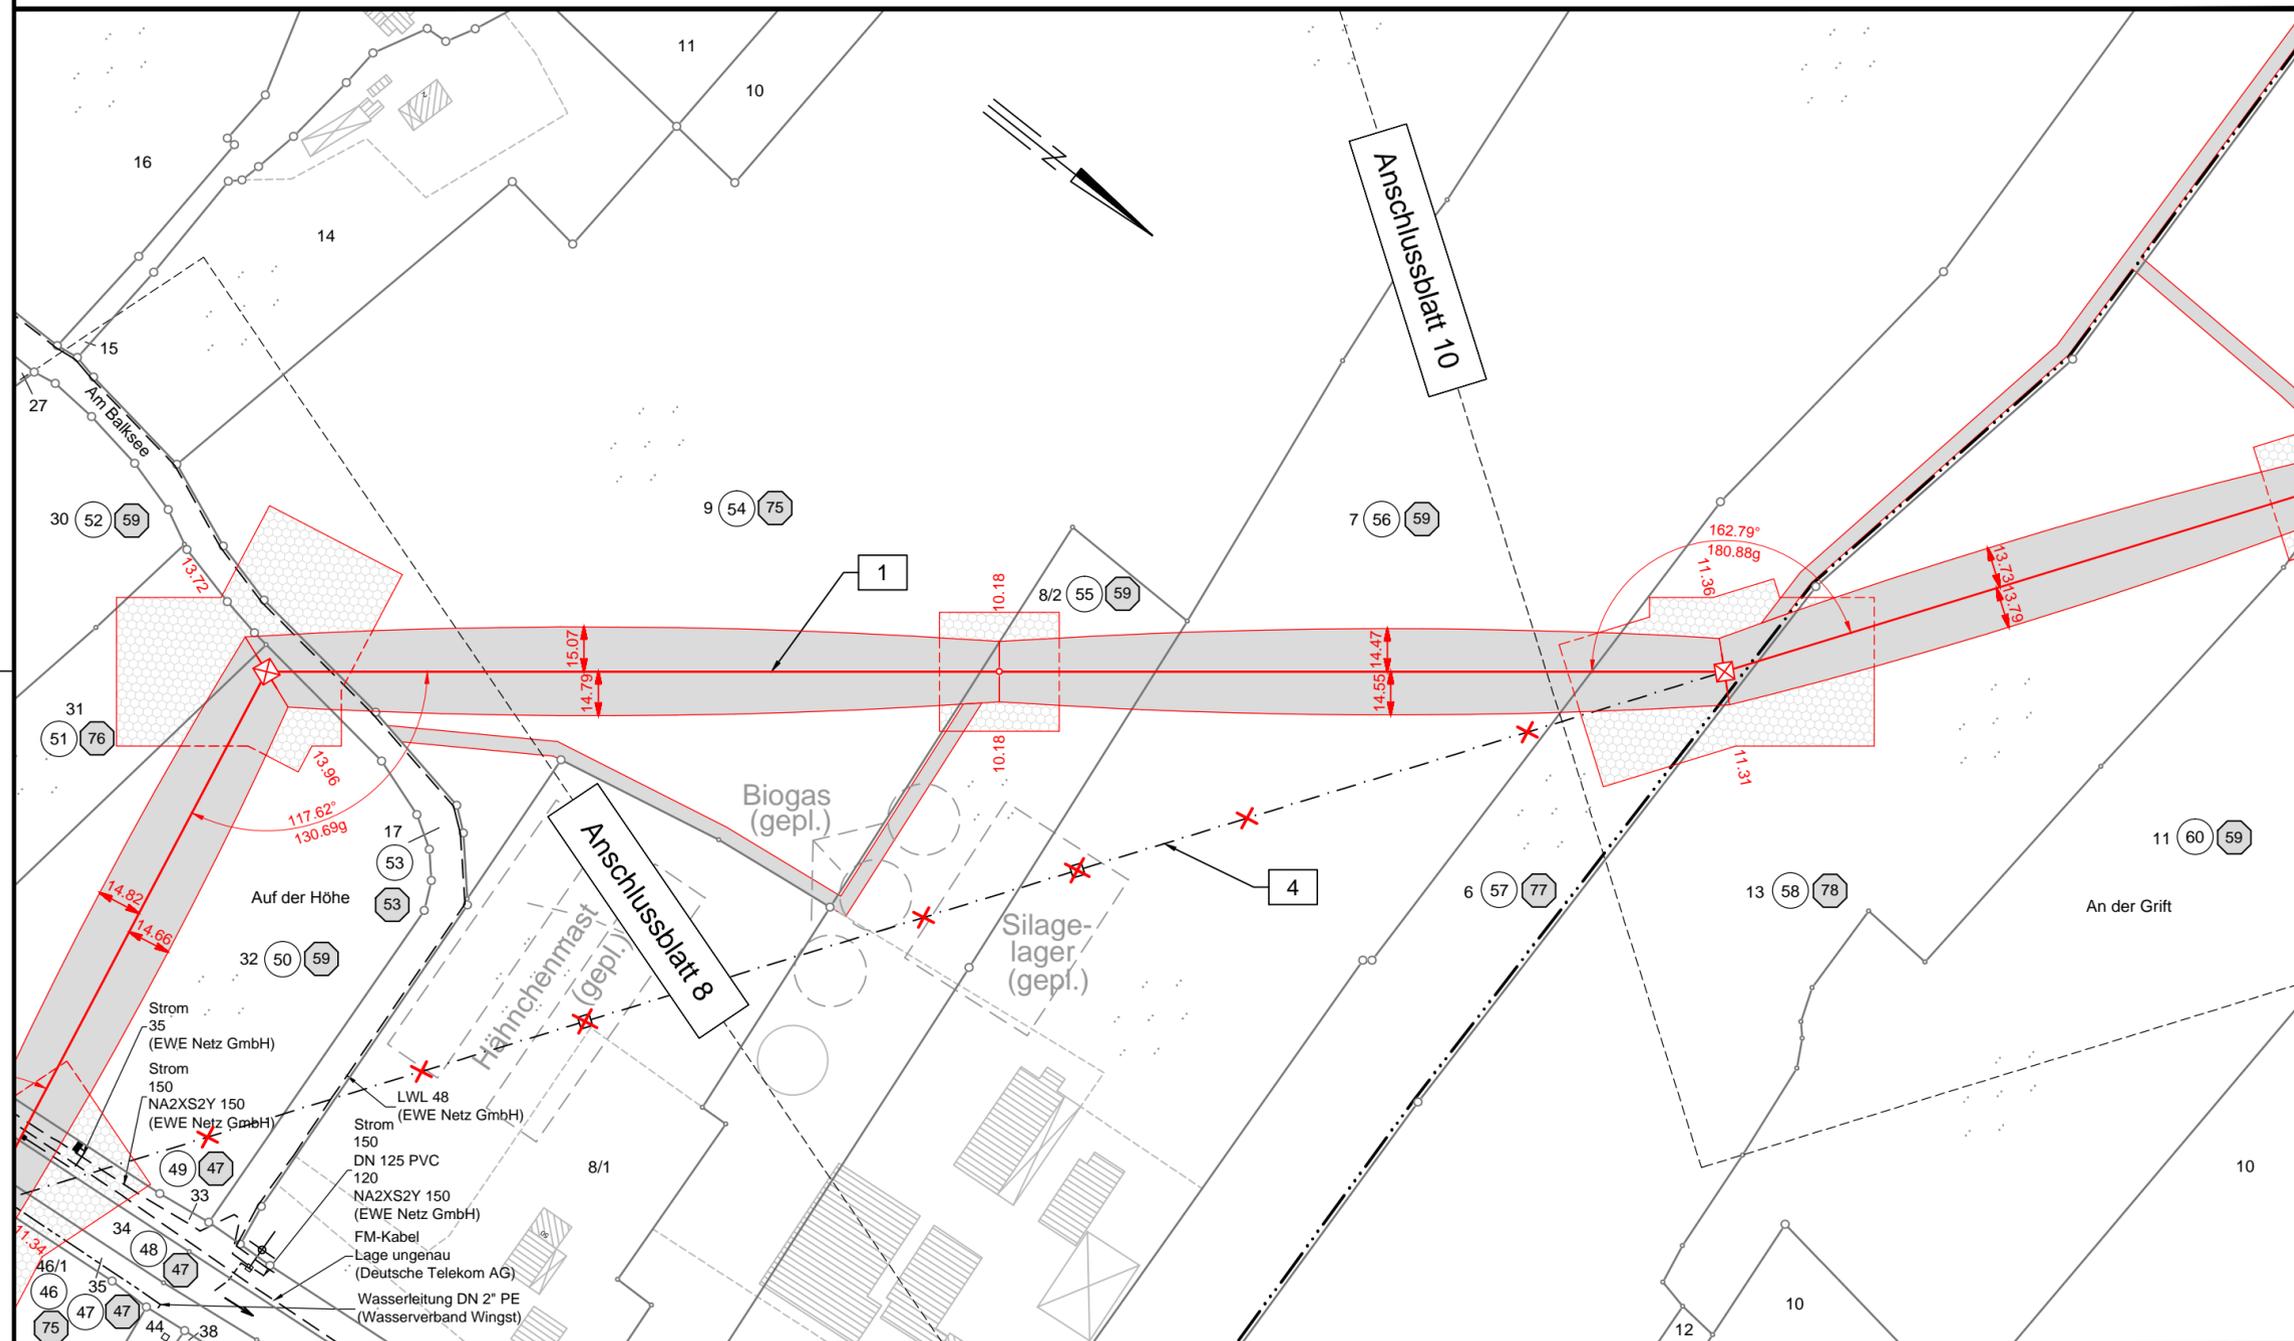

### Legende:

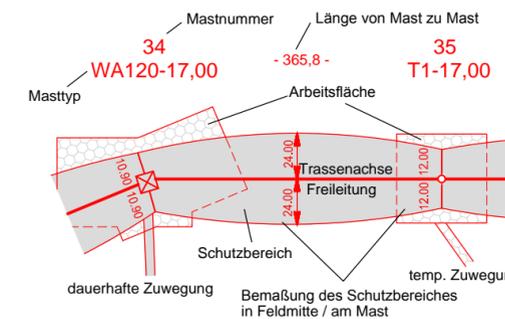

- |    |                                |                                     |             |
|----|--------------------------------|-------------------------------------|-------------|
| 1  | Bauwerksnummer                 | Land                                | — — — —     |
| 1  | Eigentümer                     | Kreis                               | — — — —     |
| 1  | Schlüsselnummer                | Stadt/Gem.                          | — · — · — · |
| 5  | Grundstücks-<br>ordnungsnummer | Gemarkung                           | · · · · ·   |
| 37 | Flurstücksnummer               | Flur                                | — · — · — · |
| ⊠  | Abspannmast                    | Flurstück                           | — — — —     |
| ○  | Tragmast                       | Flurbereinigung                     | ← — — — →   |
| ○  | Stahlvollwandmast              | Rückbau Hoch-<br>und Mittelsp.-Ltg. | × · × · × · |
| ⊠  | Rückbau Mast                   |                                     |             |

### Grenzen:

### Planfeststellungsunterlage

Aufgestellt  
Lehrte, 11.04.2011

*i.k. Schul* *i.R. Schul*

Firma: **K2E**  
K2 Engineering GmbH

Maßstab: 1:2000

Einheit: Meter

	Datum	Name
Bearb.	07.03.2011	Vocht
Gepr.	17.03.2011	König
Zustand		Gültig
Org.-Einheit	NE-NL	-
a	Masterhöhung	04.05.12 K2e
Mast	37	
Zust.	Änderung	Datum Name Blatt: 9 / 32

Satzungsgemäß ausgelegt in der Zeit  
vom .....  
bis .....

Zeit und Ort der Auslegung sind vor Auslegung ortsüblich bekannt gemacht worden

Gemeinde: .....

Dienstsigel/Unterschrift .....

Planfeststellungsbehörde

Flur 41

Gemeinde Wingst  
Gemarkung Wingst

Flur 42