

38 WA160-17,00 - 211,0 - 39 T1-17,00 - 219,3 - 40 T1-17,00 - 229,0 - 41 T1-19,00 - 231,0 - 42 T1-19,00 - 229,0 - 43 T1-17,00



NUR NACHRICHTLICH

110-kV-Leitung
UW Hemmoor- UW Industriestraße
Nr. LH 14-1232

Lage-/Grunderwerbsplan

Mast-Nr. 38 - Mast-Nr. 43

Deckblatt

Legende:

	<p>1 Bauwerksnummer 1 Eigentümer Schlüsselnummer 5 Grundstücksordnungsnummer 37 Flurstücksnummer Abspannmast Tragmast Stahlvollwandmast Rückbau Mast</p>	<p>Grenzen:</p> <p>Land Kreis Stadt/Gem. Gemarkung Flur Flurstück Flurbereinigung Rückbau Hoch- und Mittelsp.-Ltg.</p>
--	--	---

Planfeststellungsunterlage

Aufgestellt Lehrte, 11.04.2011

ih.fal *i.P. S...*

Firma: K2E K2 Engineering GmbH
Maßstab: 1:2000
Einheit: Meter

Datum	Name
Bearb. 07.03.2011	Vocht
Gepr. 17.03.2011	König
Zustand	Gültig
Org.-Einheit NE-NL	-

Zust.	Änderung	Datum	Name	Blatt:
a	Masterhöhung	04.05.12	K2e	10 / 32
	Mast 41, 42			
	Zuwegung M41			


Satzungsgemäß ausgelegt in der Zeit vom bis

Zeit und Ort der Auslegung sind vor Auslegung ortsüblich bekannt gemacht worden

Gemeinde:

Dienstsigel/Unterschrift

Planfeststellungsbehörde

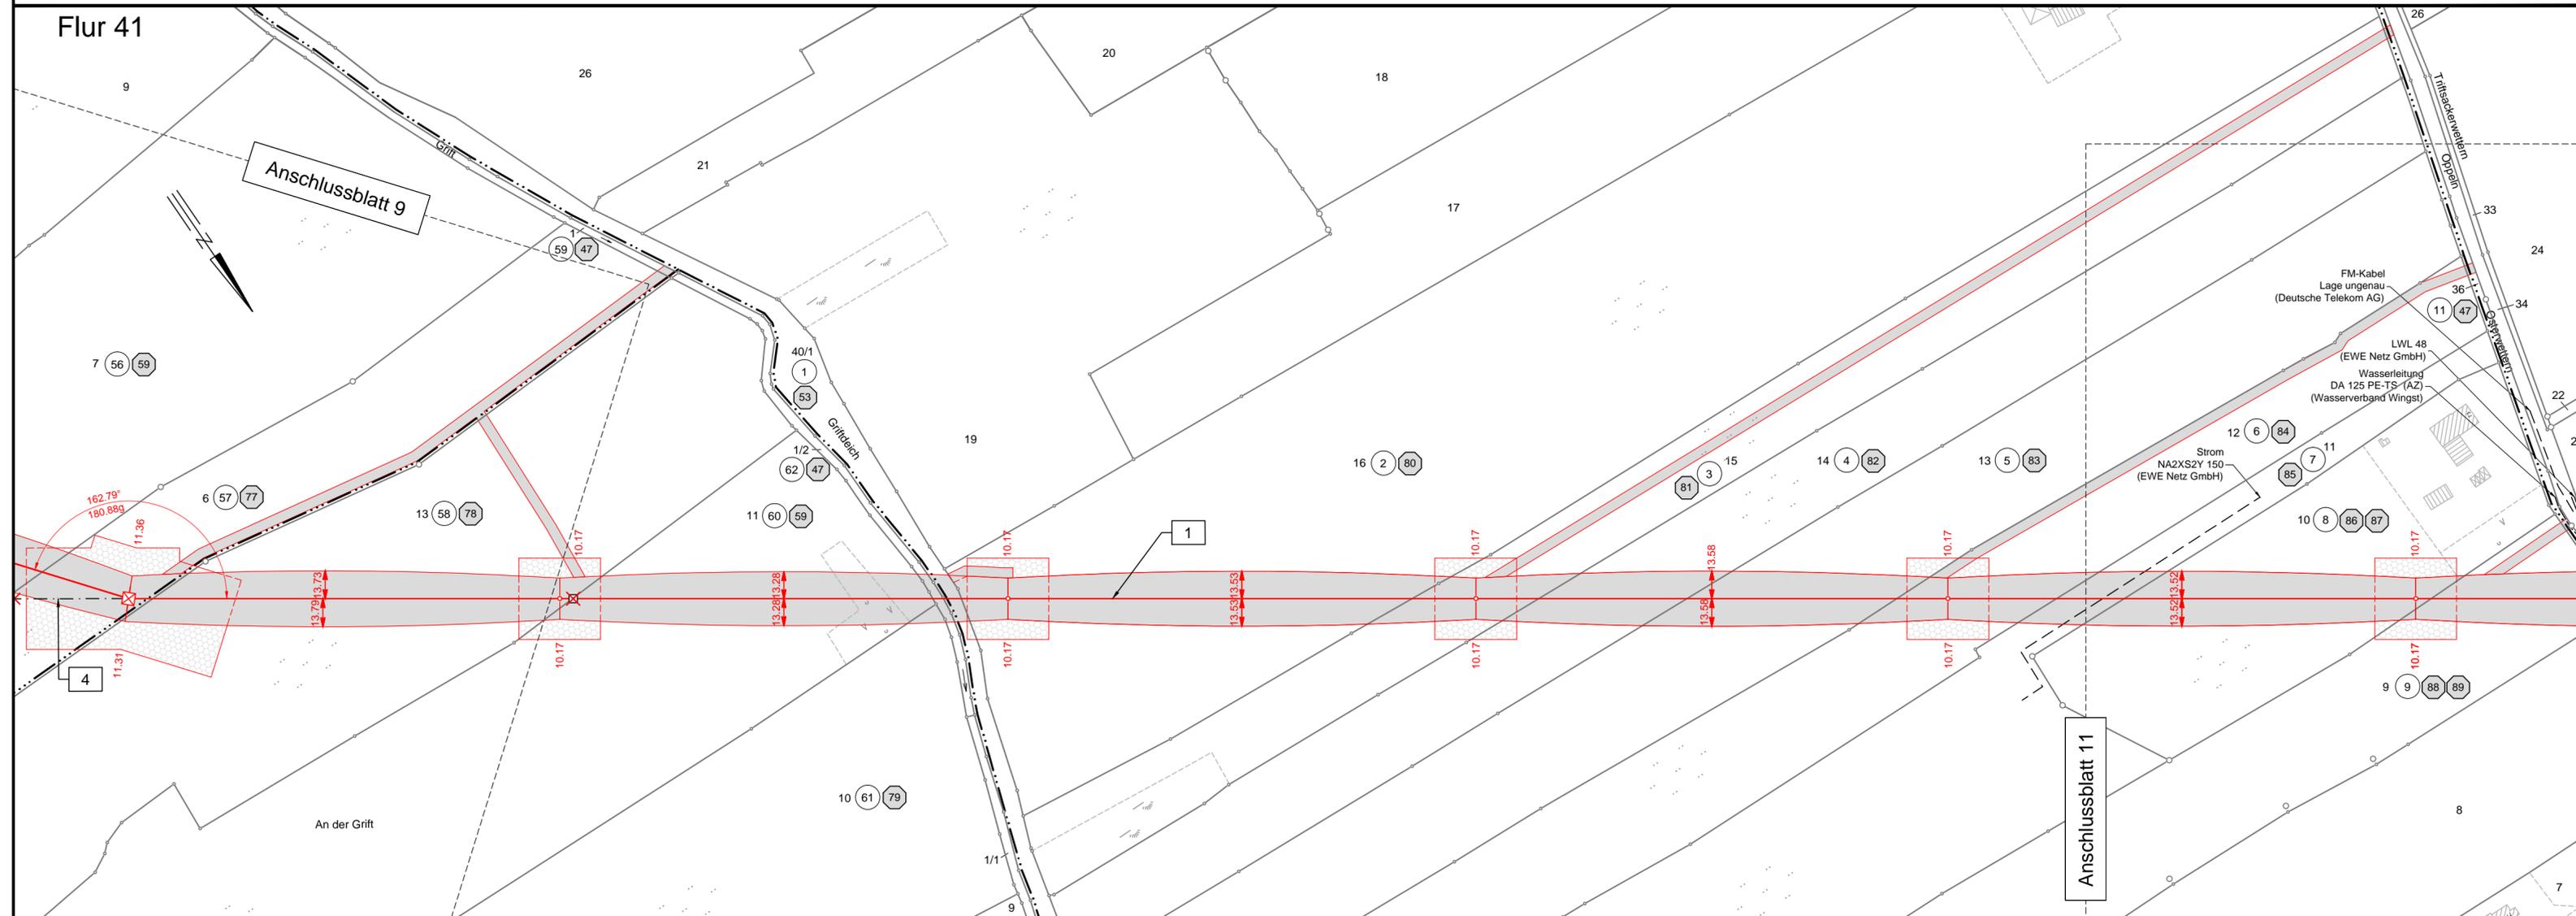

Flur 42

Gemeinde Wingst
Gemarkung Wingst

Flur 16

Gemeinde Wingst
Gemarkung Oppeln