

74  
T1-19,00

- 212,5 -

75  
T1-19,00

- 216,4 -


76  
T1-17,00

- 216,8 -

77  
WA160-17,00

Gemeinde Ihlienworth  
Gemarkung Ihlienworth  
Flur 22

Anschlussblatt 16

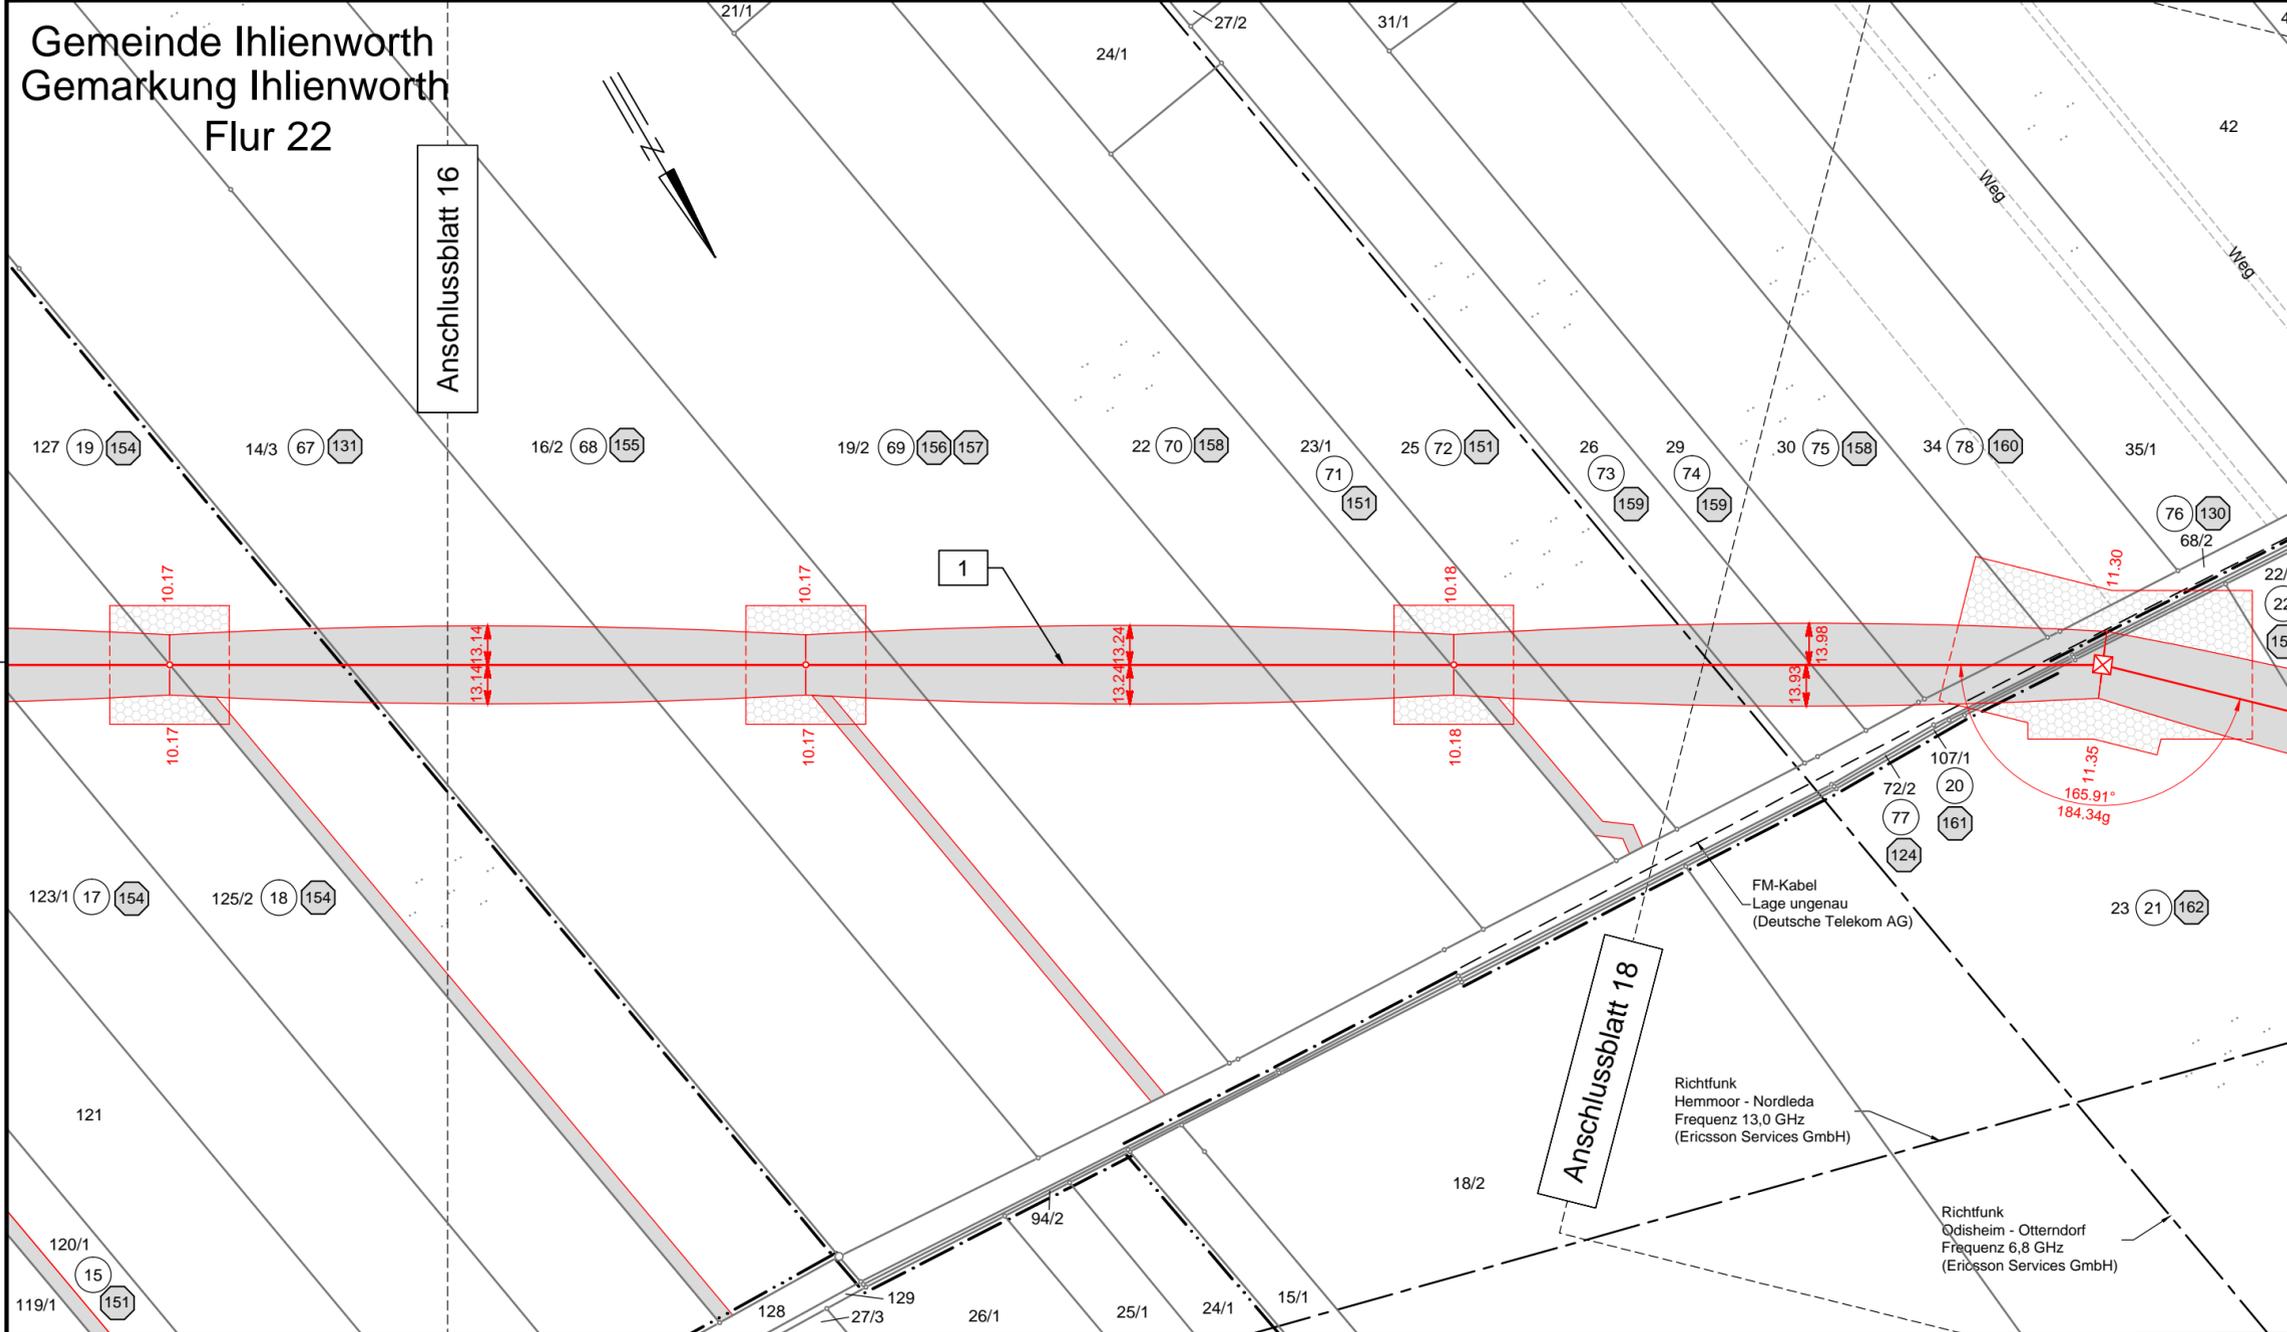

Gemeinde Neuenkirchen  
Gemarkung Neuenkirchen  
Flur 12

Flur 10

Flur 13

Anschlussblatt 18



**NUR NACHRICHTLICH**


110-kV-Leitung  
UW Hemmoor- UW Industriestraße  
Nr. LH 14-1232

# Lage-/Grunderwerbsplan

Mast-Nr. 74 - Mast-Nr. 77

## Deckblatt

### Legende:

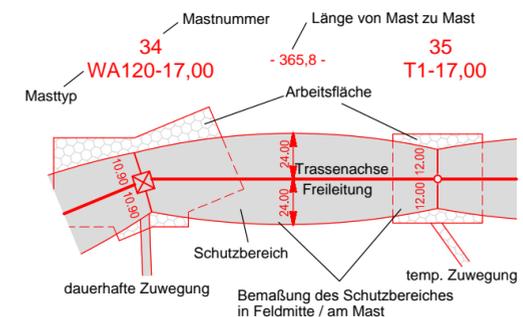

- Grenzen:**
- Land: [Symbol]
  - Kreis: [Symbol]
  - Stadt/Gem.: [Symbol]
  - Gemarkung: [Symbol]
  - Flur: [Symbol]
  - Flurstück: [Symbol]
  - Flurbereinigung: [Symbol]
  - Rückbau Hoch- und Mittelsp.-Ltg.: [Symbol]
- 1 Bauwerksnummer
  - 1 Eigentümer Schlüsselnummer
  - 5 Grundstücksordnungsnummer
  - 37 Flurstücksnummer
  - ⊠ Abspannmast
  - ⊡ Tragmast
  - Stahlvollwandmast
  - ⊠ Rückbau Mast

### Planfeststellungsunterlage

Aufgestellt  
Lehrte, ..... 11.04.2011

*i.v. [Signature]* *i.A. [Signature]*

Firma  
K2E  
K2 Engineering GmbH

Maßstab:  
1:2000

Einheit:  
Meter

	Datum	Name
Bearb.	07.03.2011	Vocht
Gepr.	17.03.2011	König
Zustand		Gültig
Org.-Einheit NE-NL		-

a	Masterhöhung	04.05.12	K2e	<b>e-on Netz</b>
	Mast 74, 75			
Zust.	Änderung	Datum	Name	Blatt: 17 / 32

Satzungsgemäß ausgelegt in der Zeit  
vom .....  
bis .....

Zeit und Ort der Auslegung sind vor Auslegung ortsüblich bekannt gemacht worden

Gemeinde: .....

Dienstsigel/Unterschrift .....

Planfeststellungsbehörde