

Landkreis Cuxhaven  
 Gem. Neuenkirchen  
 Gemk. Neuenkirchen


100  
 WA160-17,00 - 242,0 -

101  
 T1-17,00 - 236,8 -

102  
 T1-19,00 - 240,3 -

103  
 T1-17,00 Flur 3 - 222,4 -

104  
 T1-17,00

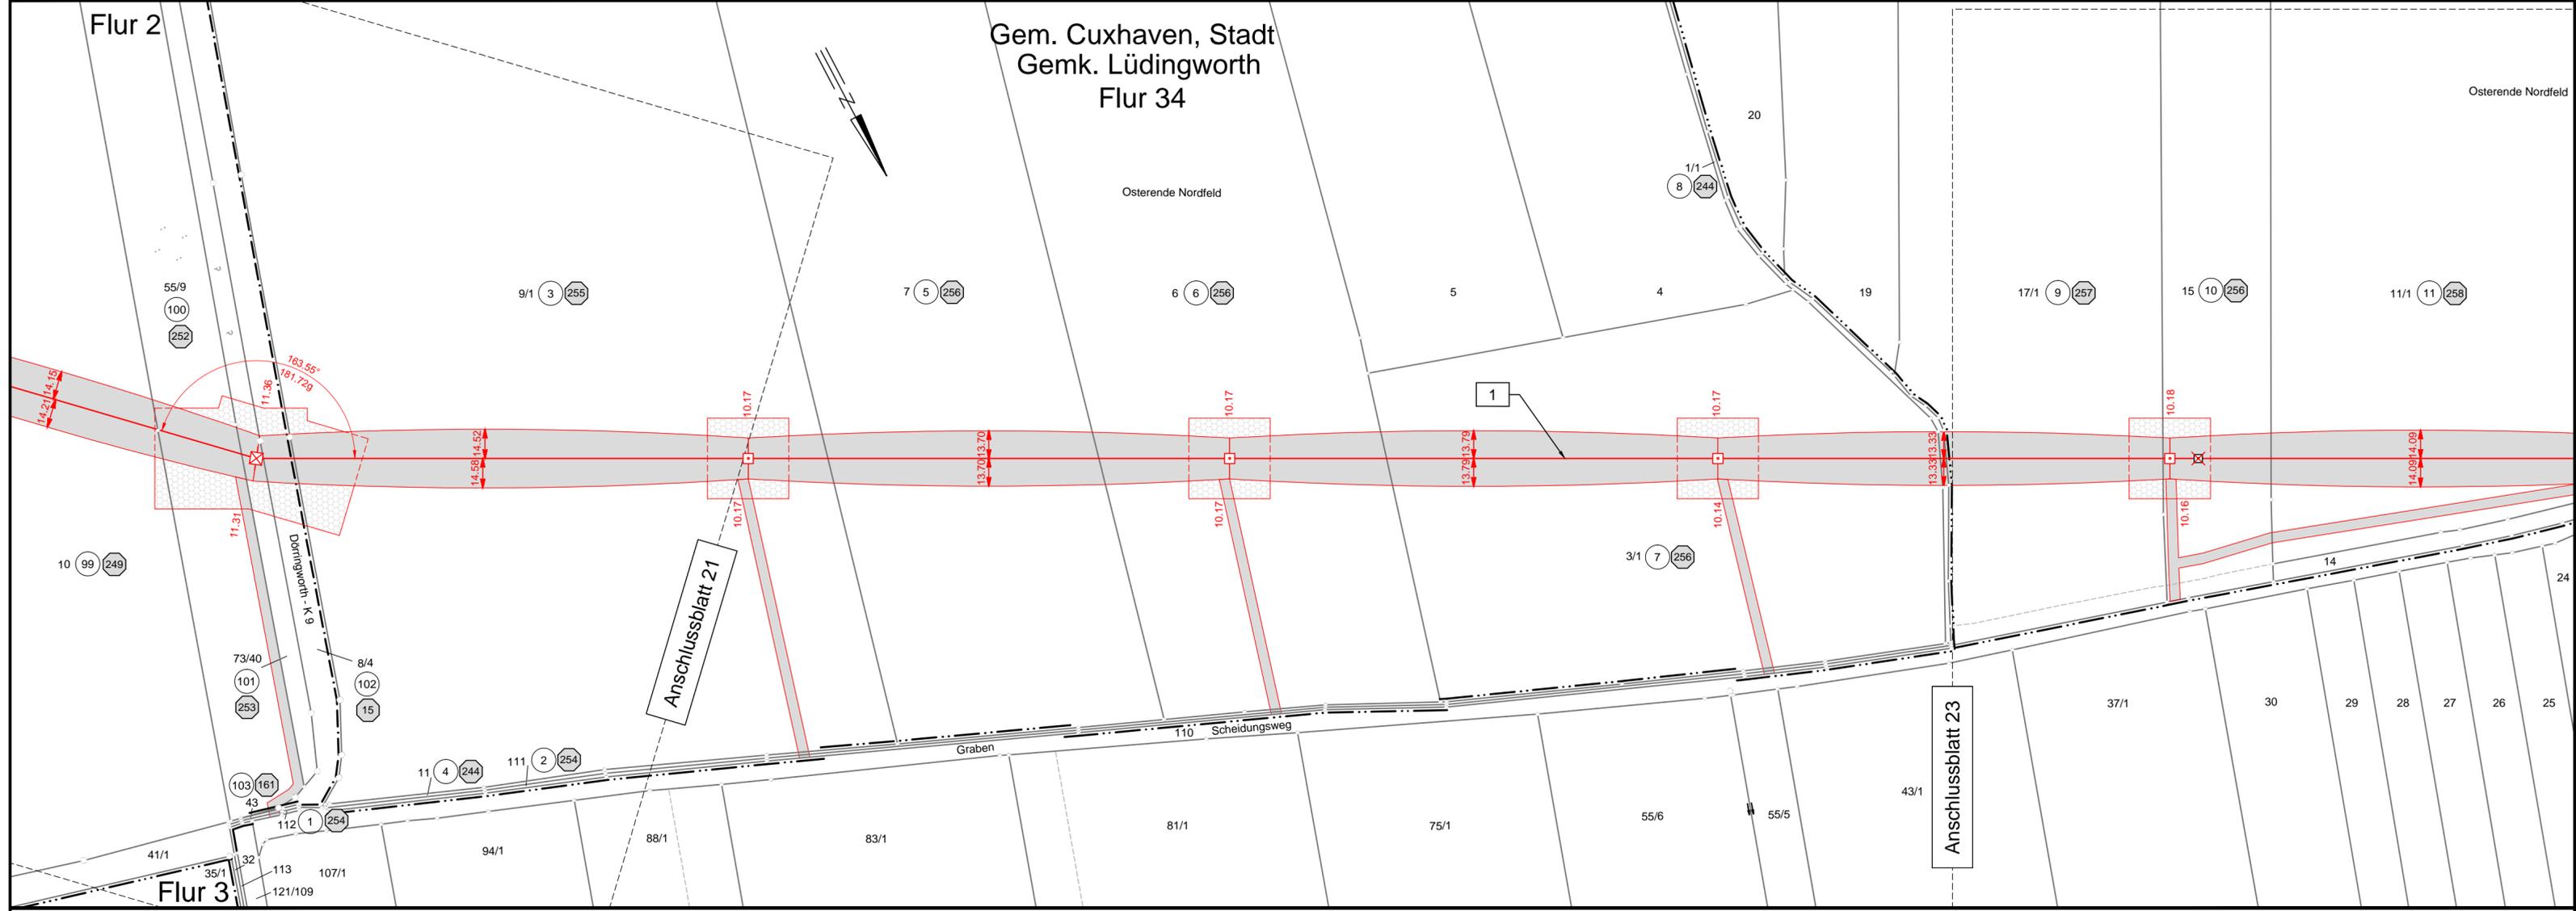

Gem. Neuenkirchen  
 Gemk. Neuenkirchen

Landkreis, kreisfreie Stadt Cuxhaven

Gemeinde Cuxhaven, Stadt  
 Gemarkung Altenbruch

Flur 3



**NUR NACHRICHTLICH**


110-kV-Leitung  
 UW Hemmoor- UW Industriestraße  
 Nr. LH 14-1232

# Lage-/Grunderwerbsplan


Mast-Nr. 100 - Mast-Nr. 104

## Deckblatt

### Legende:

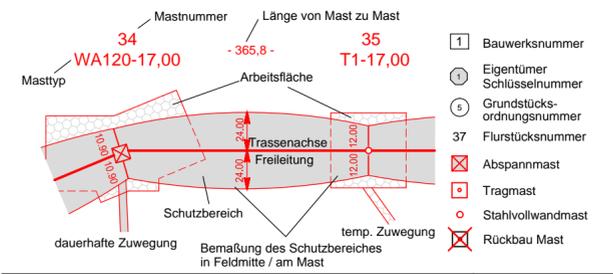

### Grenzen:

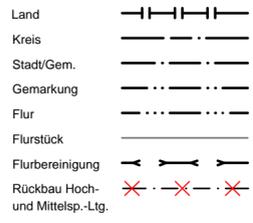

### Planfeststellungsunterlage

Aufgestellt  
 Lehrte, ..... 11.04.2011

Firma  
 K2E  
 K2 Engineering GmbH

Satzungsgemäß ausgelegt in der Zeit  
 vom .....  
 bis .....

Zeit und Ort der Auslegung sind vor Auslegung ortsüblich bekannt gemacht worden

Maßstab:	1:2000	Einheit:	Meter
Datum	Name		
Bearb. 07.03.2011	Vocht		
Gepr. 17.03.2011	König		
a Masterhöhung 04.05.12	K2e	Zustand	Gültig
Mast 102:		Org.-Einheit NE-NL	-
Mastverschieb. u. Zuwegung			
Mast 104			
Zust. Änderung	Datum	Name	Blatt: 22 / 32

Gemeinde: .....

Dienstsigel/Unterschrift .....

Planfeststellungsbehörde